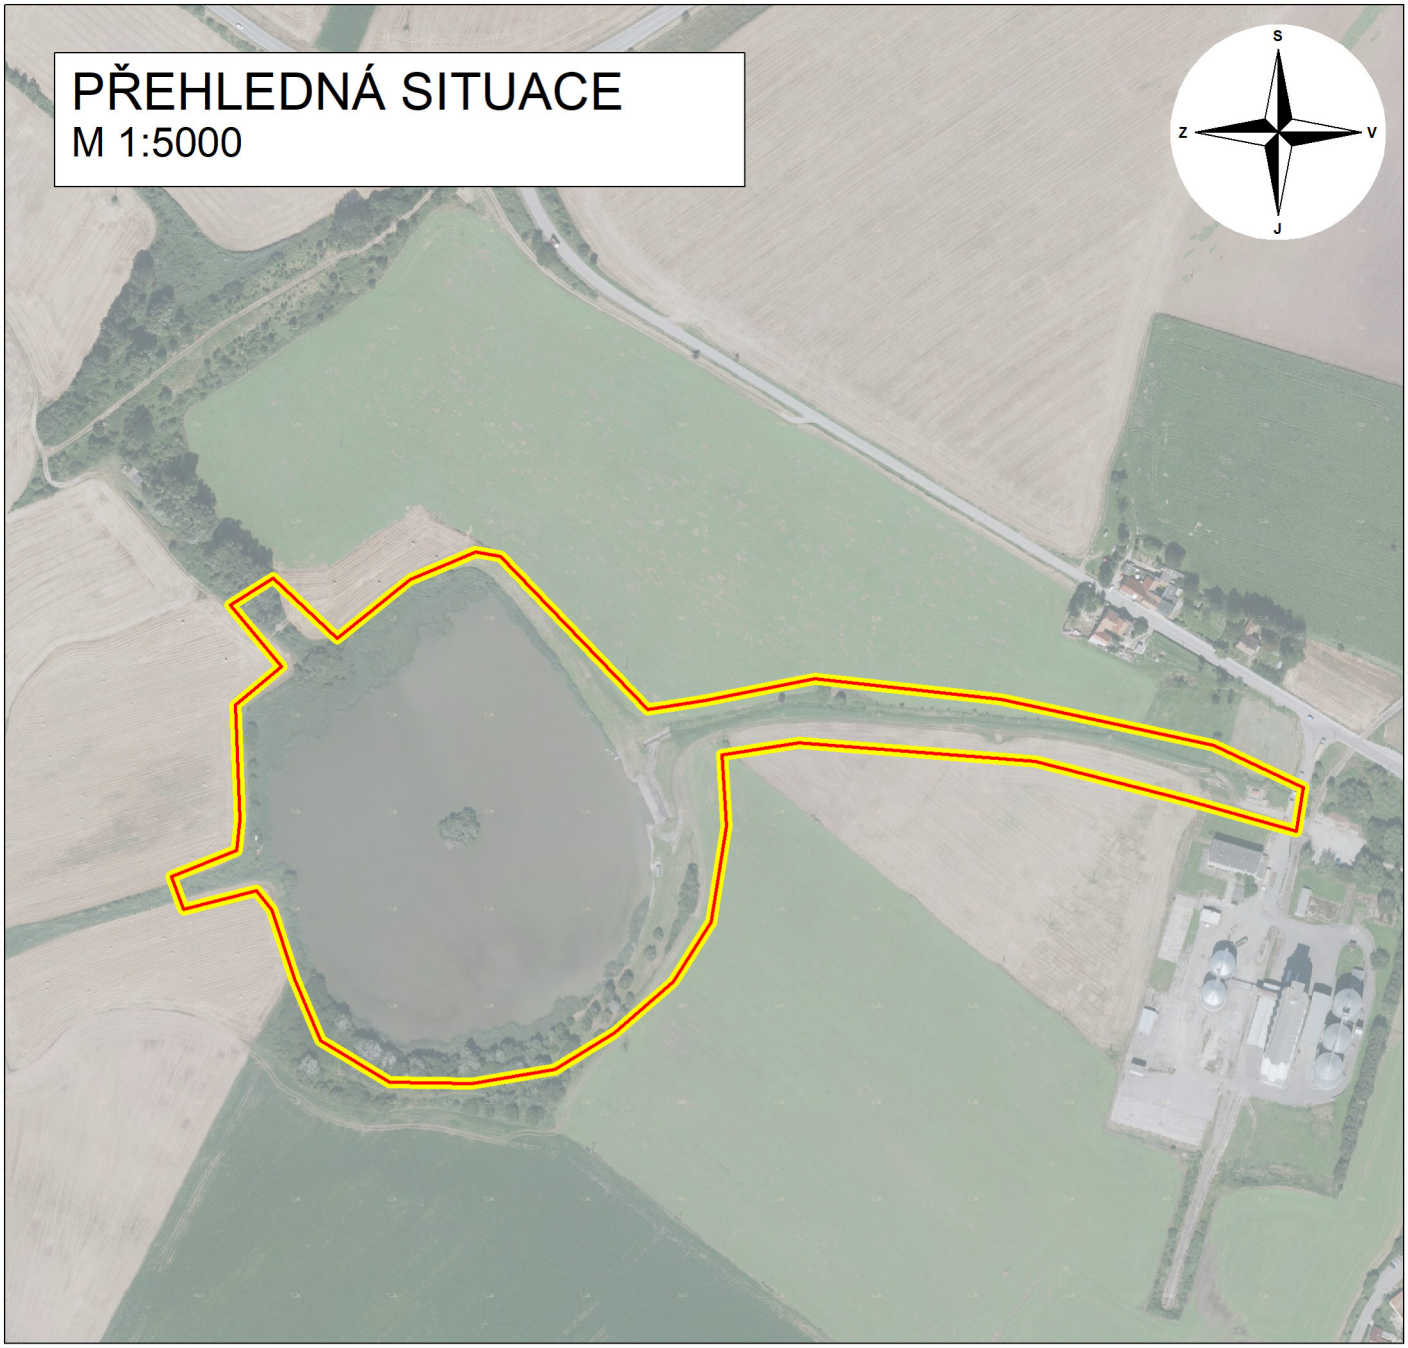

ZÁJMOVÉ ÚZEMÍ

POZNÁMKA:

DOKUMENTACI LZE UŽÍVAT POUZE VE SMYSLU PŘÍSLUŠNÉ SMLOUVY O DÍLO. VÝKRES, ČI JEHO ČÁST, MŮŽE BÝT KOPÍROVÁN NEBO JINÝM ZPŮSOBEM ROZŠIŘOVÁN POUZE PO PŘEDCHOZÍM SOUHLASU AUTORA DOKUMENTACE. © ŠINDLAR s.r.o.

VEDOUCÍ PROJEKTU	VYPRACOVAL	KONTROLOVAL	AUTORIZACE	STAVBY VODNÍHO HOSPODÁŘSTVÍ A KRAJINNÉHO INŽENÝRSTVÍ ŠINDLAR
Ing. Jakub Kološ	**Ing. Jakub Kološ**	**Ing. Zdeněk Drašar**	**Ing. Miloslav Šindlar**	ŠINDLAR s.r.o., Na Brně 372/2a, 500 06 Hradec Králové, IČO 260 03 236

KRAJ: **Jihomoravský**	STAVEBNÍ ÚŘAD: **MÚ Boskovice**	FORMÁT	**1 x A4**
KATASTRÁLNÍ ÚZEMÍ: **Sebranice u Boskovic, Skalice nad Svitavou**		DATUM	**srpen 2022**
INVESTOR: **Povodí Moravy, s.p. Dřevařská 932/11, 602 00 Brno**		STUPEŇ	**DPS**
VN Skalice - rekonstrukce		ČÍSLO ZAKÁZKY	**20210208**
		SOUŘADNÝ / VÝŠKOVÝ SYSTÉM	**S-JTSK/Bpv**
		INTERVAL VRSTEVNIC	
Přehledná situace		MĚŘÍTKO **1 : 5000**	ČÍSLO KOPIE
		Č. VÝKRESU **C.1.b**	

Tiskový formát 210 x 297 mm