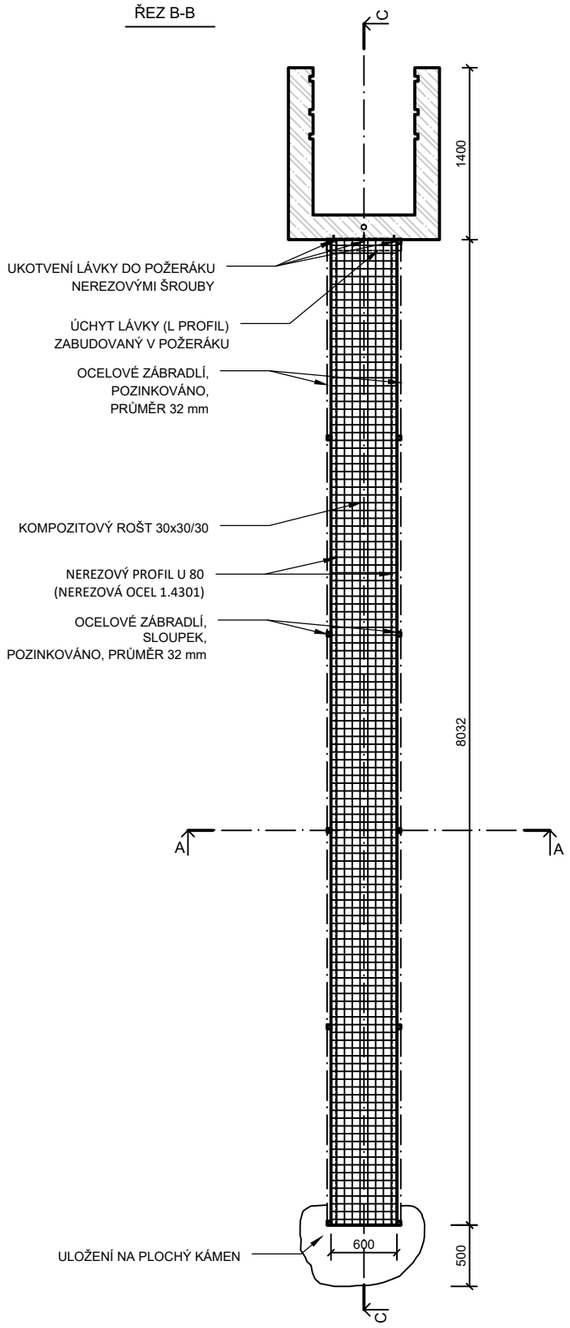

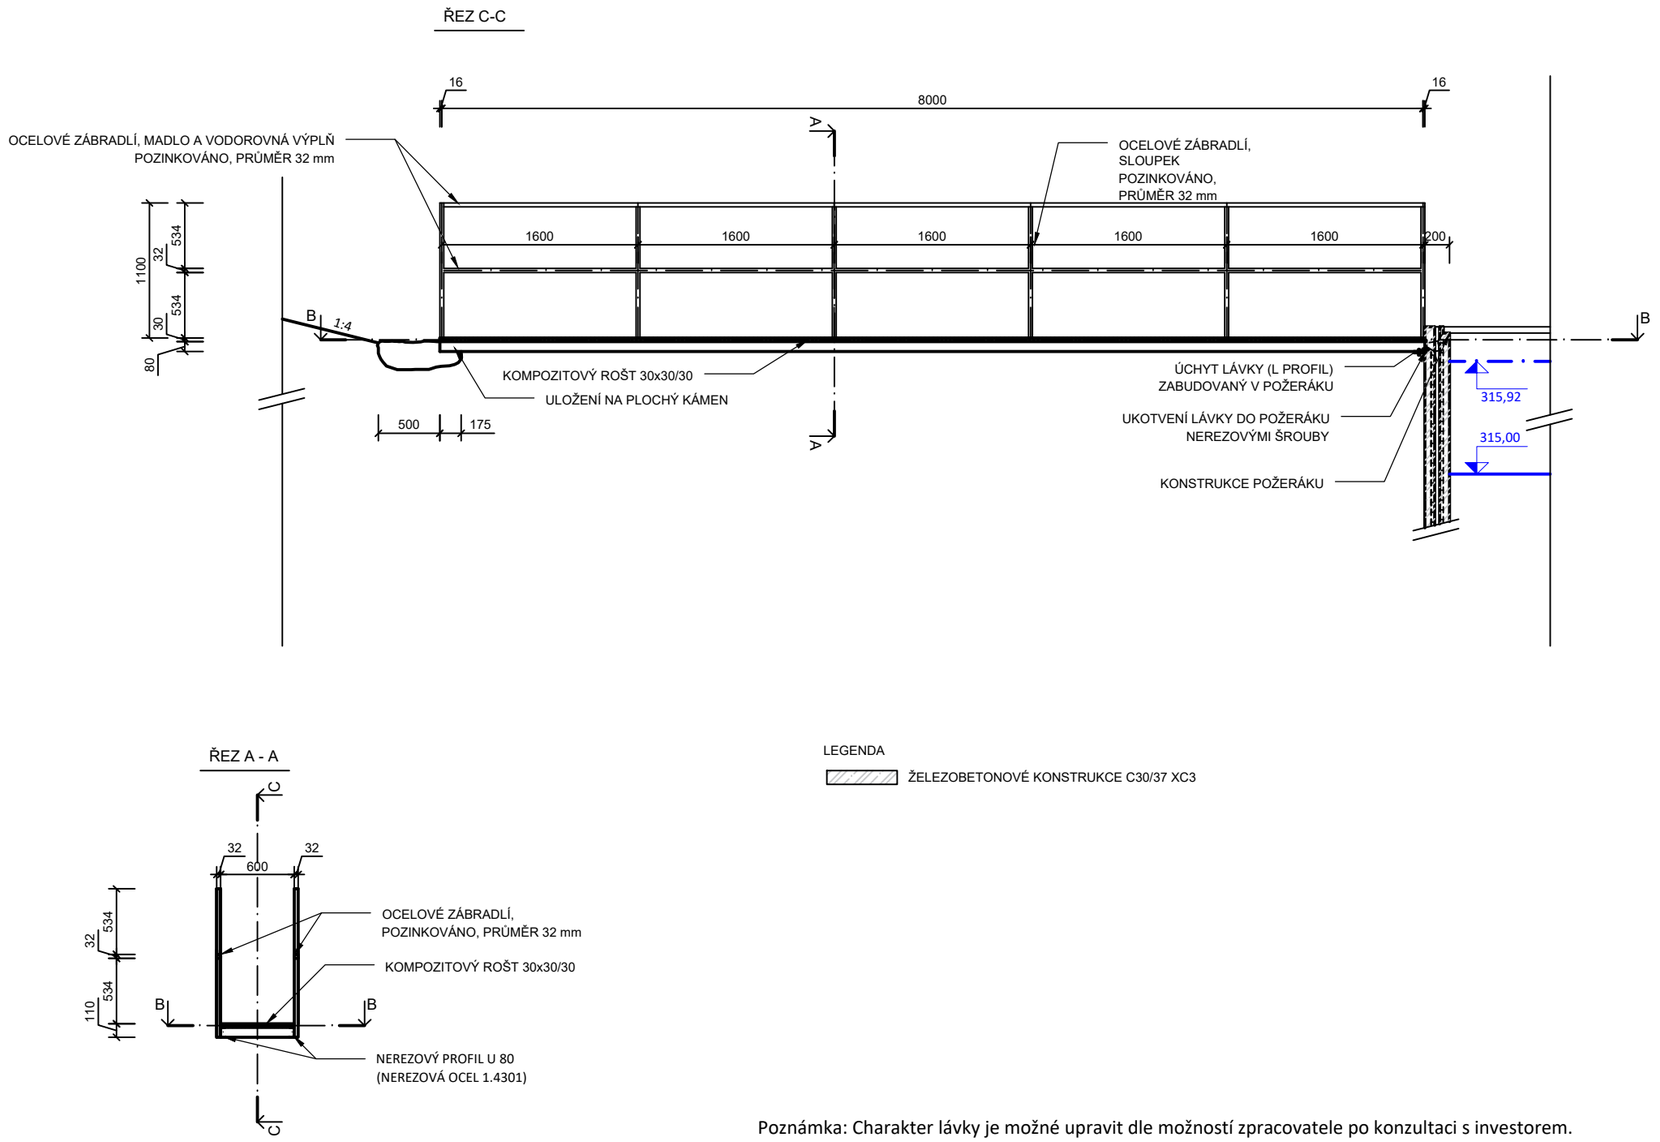

LEGENDA

ŽELEZOBETONOVÉ KONSTRUKCE C30/37 XC3

Poznámka: Charakter lávky je možné upravit dle možností zpracovatele po konzultaci s investorem.

VEDOUCÍ PROJEKTU	VYPRACOVAL	KONTROLOVAL	AUTORIZACE	STAVBY VODNÍHO HOSPODÁŘSTVÍ A KRAJINNÉHO INŽENÝRSTVÍ
Ing. Jakub Kološ	**Ing. Lenka Svobodová**	**Ing. Jakub Kološ**	**Ing. Miloslav Šindlar**	ŠINDLAR s.r.o., Na Brně 372/2a, 500 06 Hradec Králové, IČO 260 03 236

KRAJ: **Jihomoravský**	STAVEBNÍ ÚŘAD: **MÚ Boskovice**	FORMÁT	**A4**
KATASTRÁLNÍ ÚZEMÍ: **Sebranice u Boskovic, Skalice nad Svitavou**		DATUM	**srpen 2022**
INVESTOR: **Povodí Moravy, s.p. Dřevařská 932/11, 602 00 Brno**		STUPEŇ	**DPS**
VN Skalice - rekonstrukce		ČÍSLO ZAKÁZKY	**20210208**
		SOUŘADNÝ / VÝŠKOVÝ SYSTÉM	**Bpv**
		INTERVAL VRSTEVNIC	
Detail lávky	MĚŘÍTKO	**1:50**	ČÍSLO KOPIE
	Č. VÝKRESU	**D.1.1.b.9**	

Tiskový formát 297 x 420 mm