




ZÁVĚREČNÝ PRÁH VÝVARU - NOVÝ

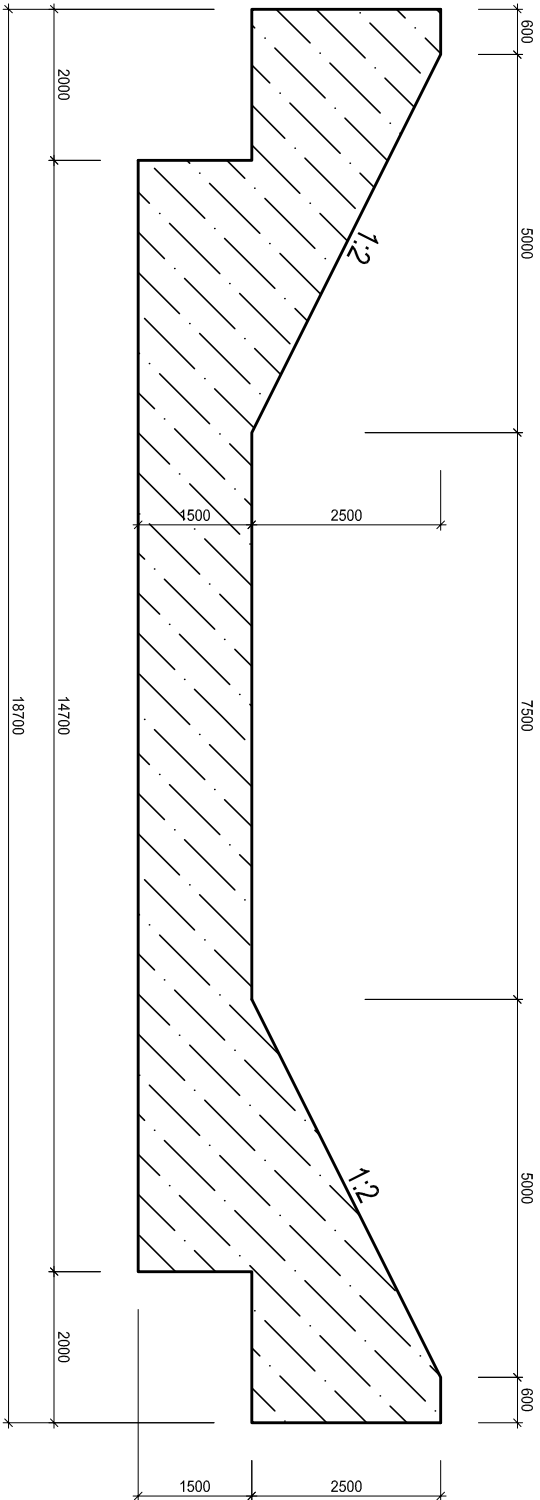


ZÁVĚREČNÝ PRÁH VÝVARU - PŮVODNÍ

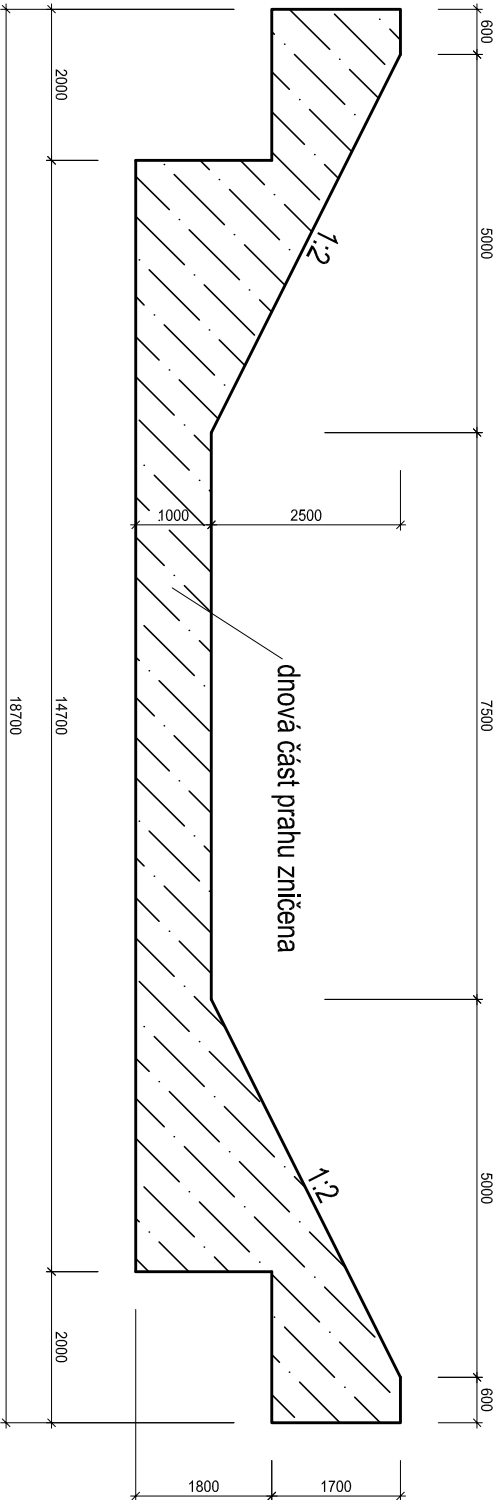


ZÁVĚREČNÝ PRÁH POD ZÁHOZEM VE DNĚ

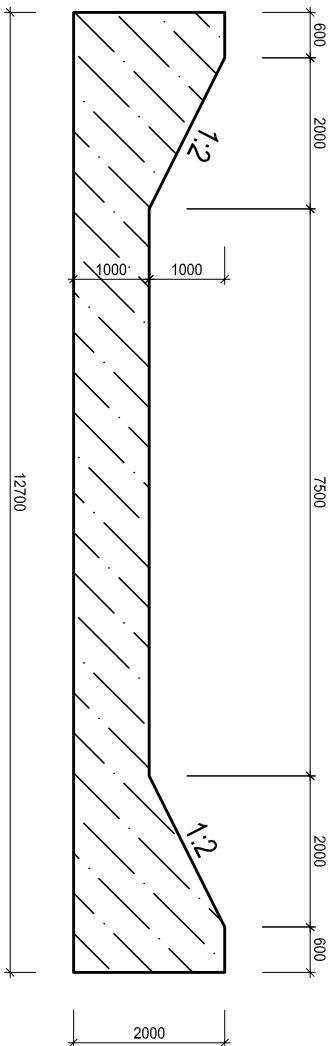

VÝKOPY PRO ZÁVĚREČNÉ PRAHY

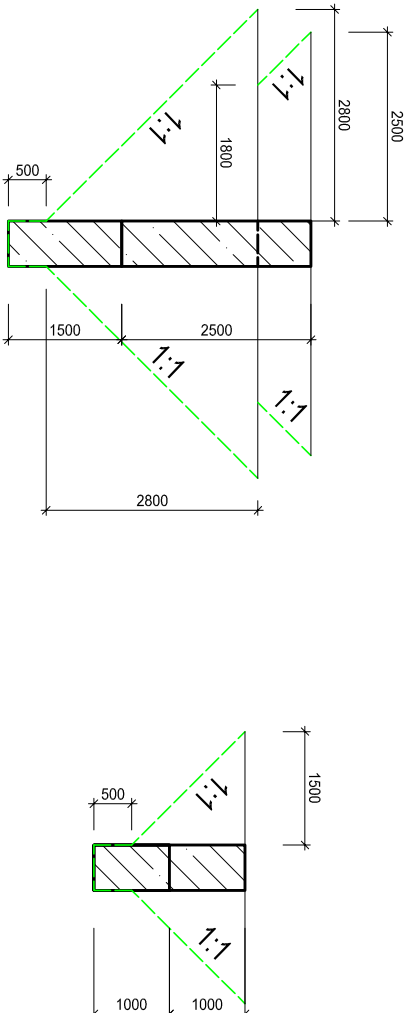

VYPRACOVAL Ing. Jana Šetlicková	ZODP. PROJEKTANT Ing. Jana Šetlicková	KONTRLOVAL Petr Brežina	 Povodí Moravy, s.p. Závod Horní Morava U dětského domova 263 772 11 Olomouc
KRAJ: Pardubický	K.U.: Radkov u Moravské Třebové, Rozstání u Mor. Třebové		
INVESTOR: Povodí Moravy, s.p., Dřevařská 11, 602 00 Brno	DATUM	8/2016	
NÁZEV AKCE:	ÚČEL	DSP	
Jez Radkov - rekonstrukce zavázání jezu, opěvnění v podjezí		ČÍSLO ZAKÁZKY	2131205TA
vč. LB za ukončovacím prahem		VÝŠKOVÝ SYSTÉM	BaIt p. v.
		ČÍSLO VÝKRESU	D.11
		MĚŘÍTKO	Č. KOPIE
ZÁVĚREČNÉ PRAHY		1:100	