
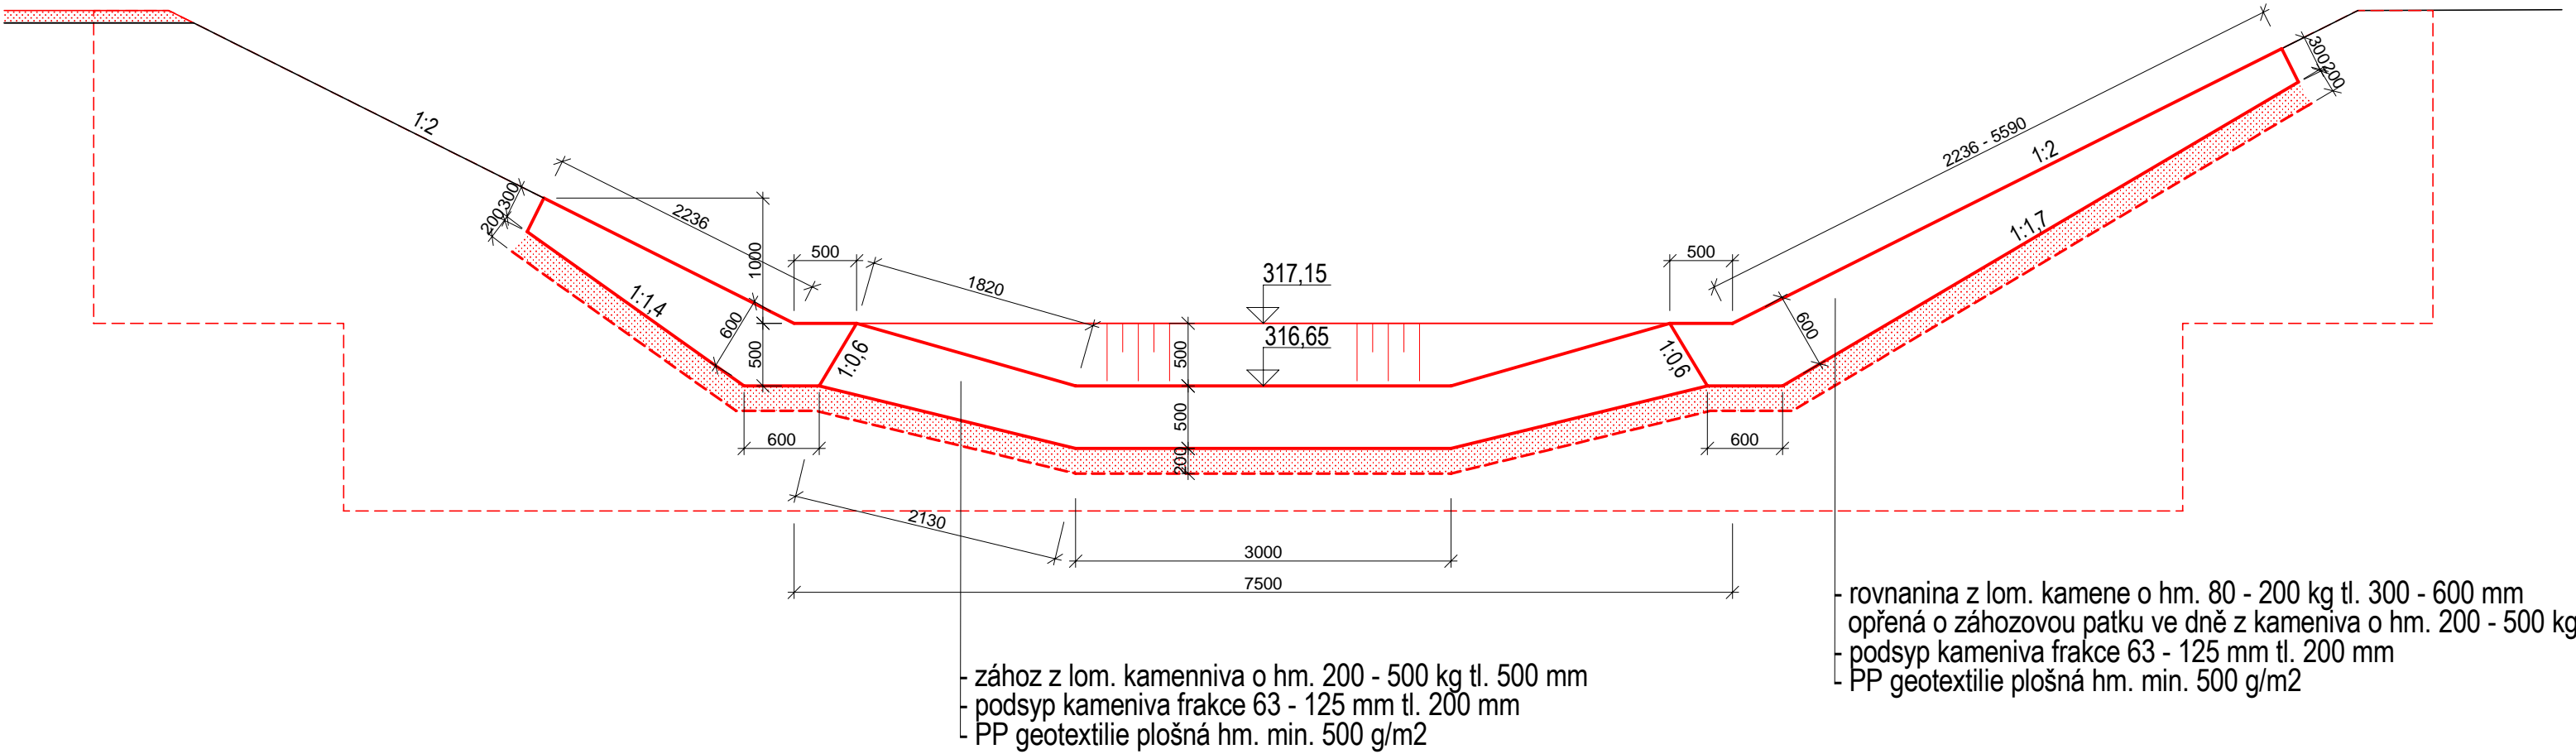



VYPRACOVAL Ing. Jana Šefčíková	ZODP. PROJEKTANT Ing. Jana Šefčíková	KONTROLOVAL Petr Březina	 Povodí Moravy, s.p. Závod Horní Morava U dětského domova 263 772 11 Olomouc	
KRAJ: Pardubický	K. Ú.: Radkov u Moravské Třebové, Rozstání u Mor. Třebové		FORMÁT	A3
INVESTOR: Povodí Moravy, s.p., Dřevařská 11, 602 00 Brno			DATUM	8/2016
NÁZEV AKCE: Jez Radkov - rekonstrukce zavázání jezu, opevnění v podjezí vč. LB za ukončovacím prahem			ÚČEL	DSP
			ČÍSLO ZAKÁZKY	213120
			VÝŠKOVÝ SYSTÉM	Balt. p. v.
			ČÍSLO VÝKRESU	D.8
PŘÍČNÝ ŘEZ B-B´ - NOVÝ STAV			MĚŘÍTKO 1:200	Č. KOPIE



VYPRACOVAL Ing. Jana Šefčíková		ZODP. PROJEKTANT Ing. Jana Šefčíková	KONTROLOVAL Petr Březina	 <div>Povodí Moravy, s.p. Závod Horní Morava U dětského domova 263 772 11 Olomouc</div>	
KRAJ: Pardubický	K. Ú.: Radkov u Moravské Třebové, Rozstání u Mor. Třebové				
INVESTOR: Povodí Moravy, s.p., Dřevařská 11, 602 00 Brno				FORMÁT	A3
NÁZEV AKCE: Jez Radkov - rekonstrukce zavázání jezu, opevnění v podjezí vč. LB za ukončovacím prahem				DATUM	8/2016
				ÚČEL	DSP
				ČÍSLO ZAKÁZKY	213120
				VÝŠKOVÝ SYSTÉM	Balt. p. v.
PŘÍČNÝ ŘEZ C-C´ - NOVÝ STAV				ČÍSLO VÝKRESU	D.9
				MĚŘITKO 1:200	Č. KOPIE

