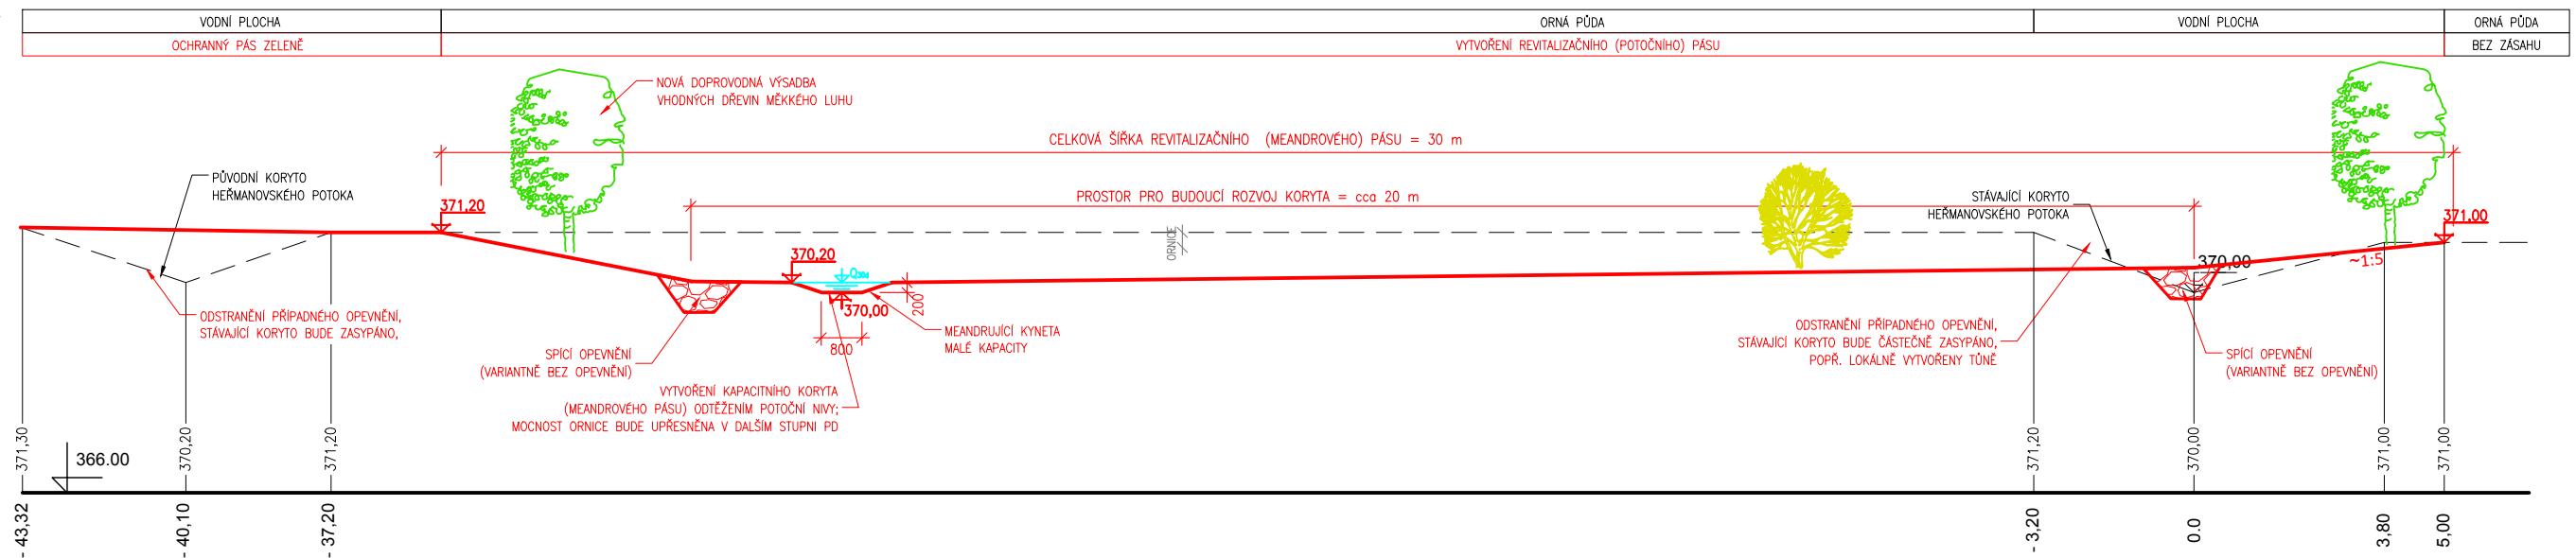



SO 01 - ŘEZ A-A'

M 1:100

Druh území

Úpravy

**VR01 - 1 - 37 HEŘMANOVSKÝ POTOK, Ř.KM 0,65 - 0,0, REVITALIZACE V NOVÉ TRASE**

SWECO 		ČÍSLO ZAKÁZKY	12-0231-0100	ARCHIVNÍ ČÍSLO	004657/21/1
PŘÍLOHA	SO 01 VZOROVÝ PŘÍČNÝ ŘEZ	ČÍSLO PŘÍLOHY	D.2	1	
				A	