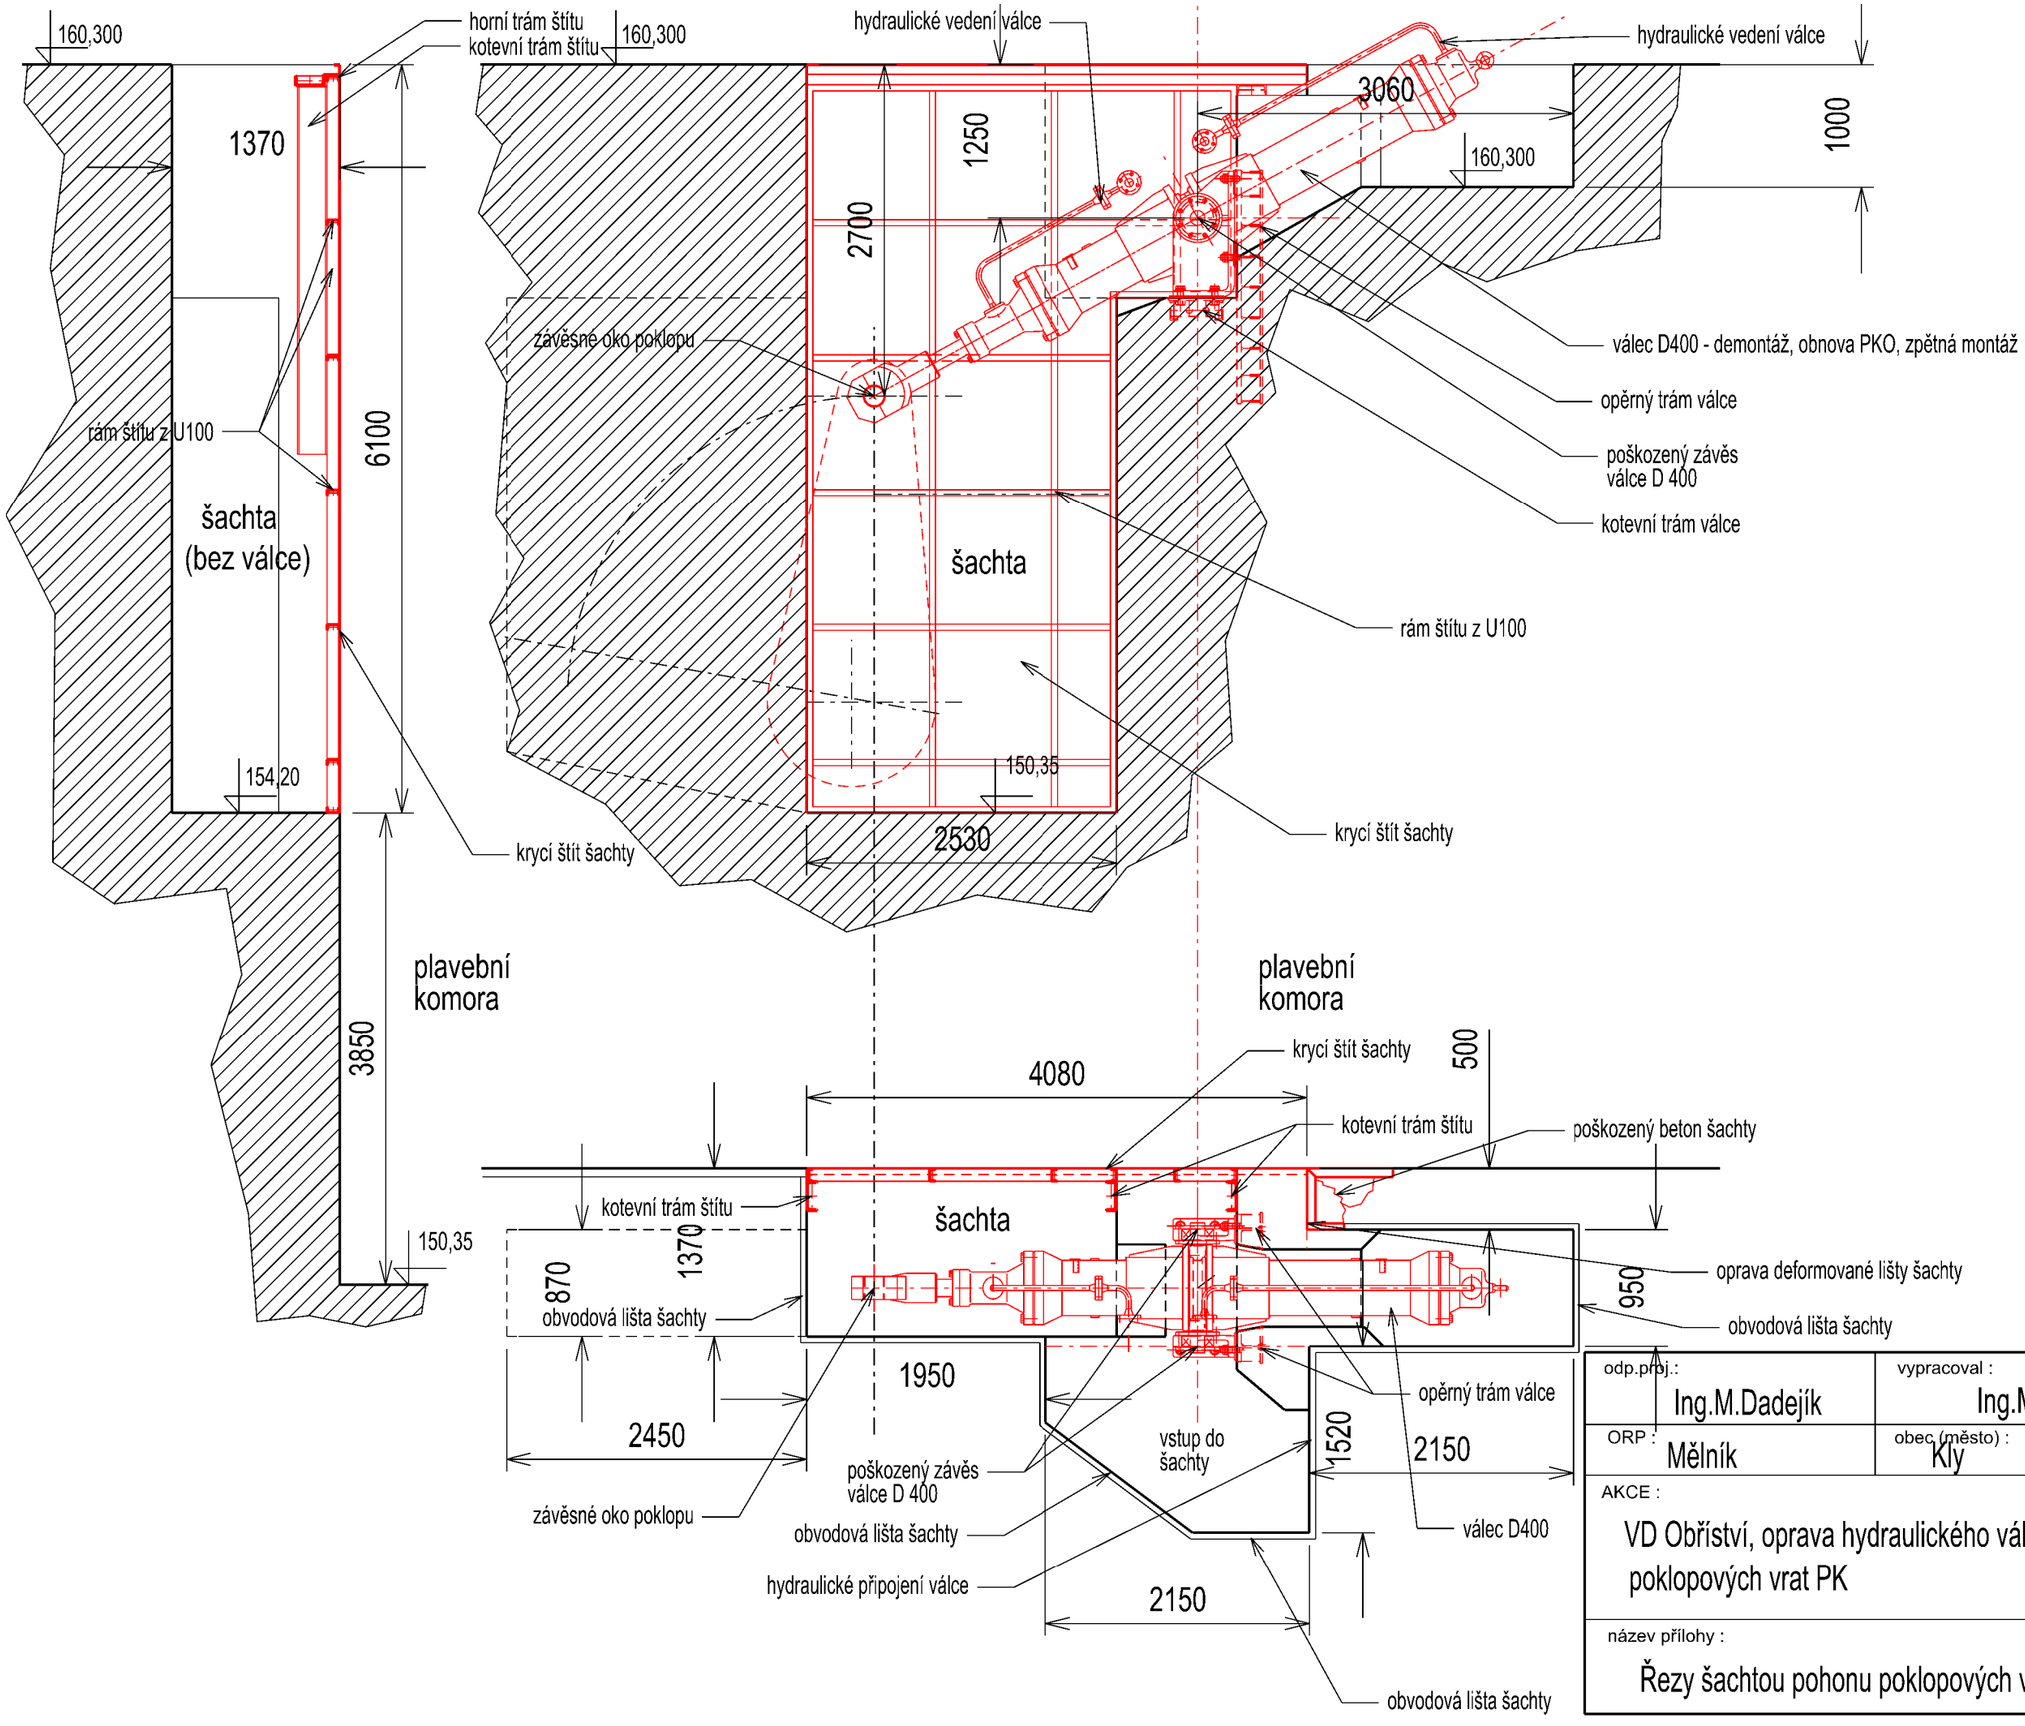

odp.proj.: Ing.M.Dadejík	vypracoval : Ing.M.Dadejík	AW-DAD, s.r.o. Liberecká 778/10 412 01 Litoměřice IČ: 28715624
ORP : Mělník	obec (město) : Kly	
AKCE : VD Obříství, oprava hydraulického válce poklopových vrat PK	formát : A3 datum : 10/2022 stupeň : PD č.zak.: 9/2022	
název přílohy : Řezy šachtou pohonu poklopových vrat PK	měřítko : 1:50	č.výk./paré : E.2.