
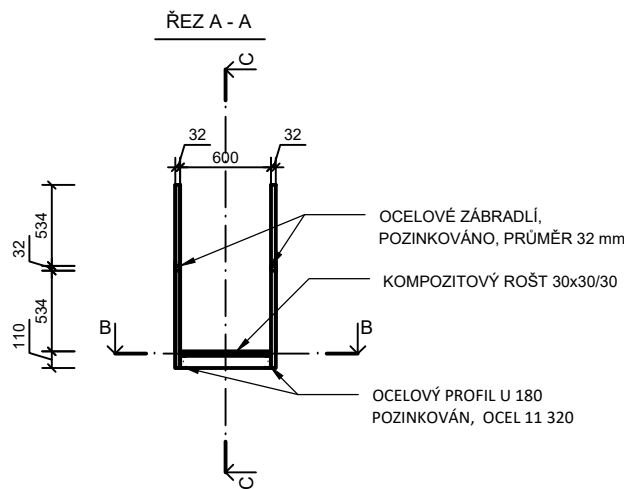
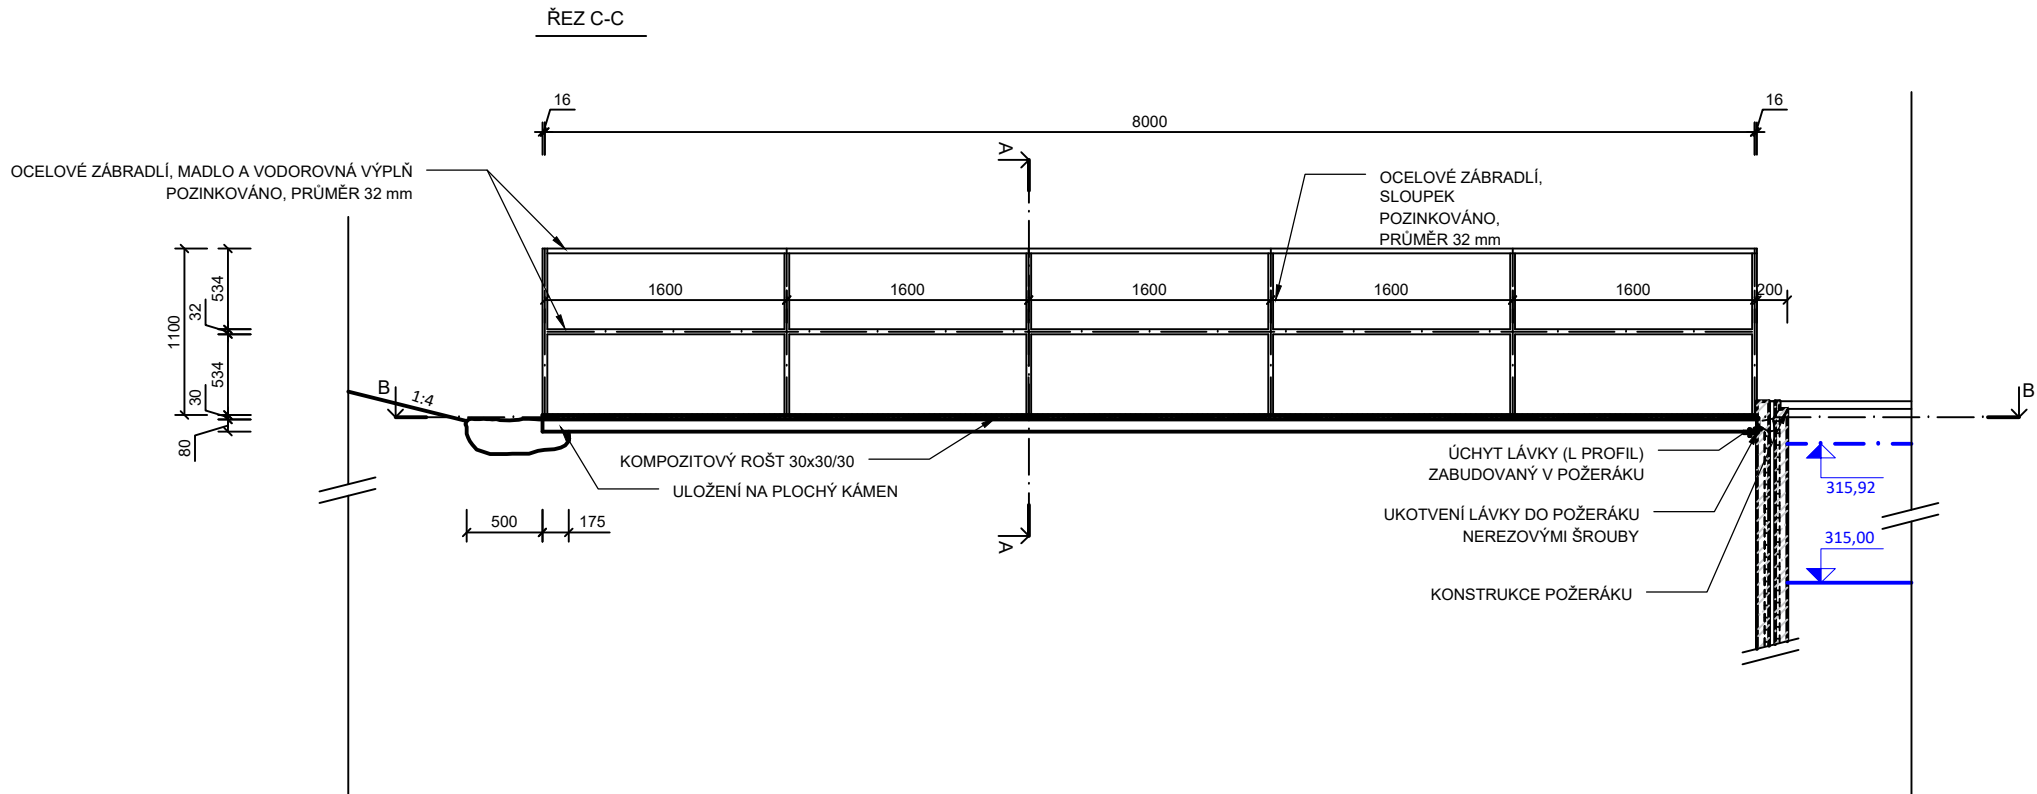


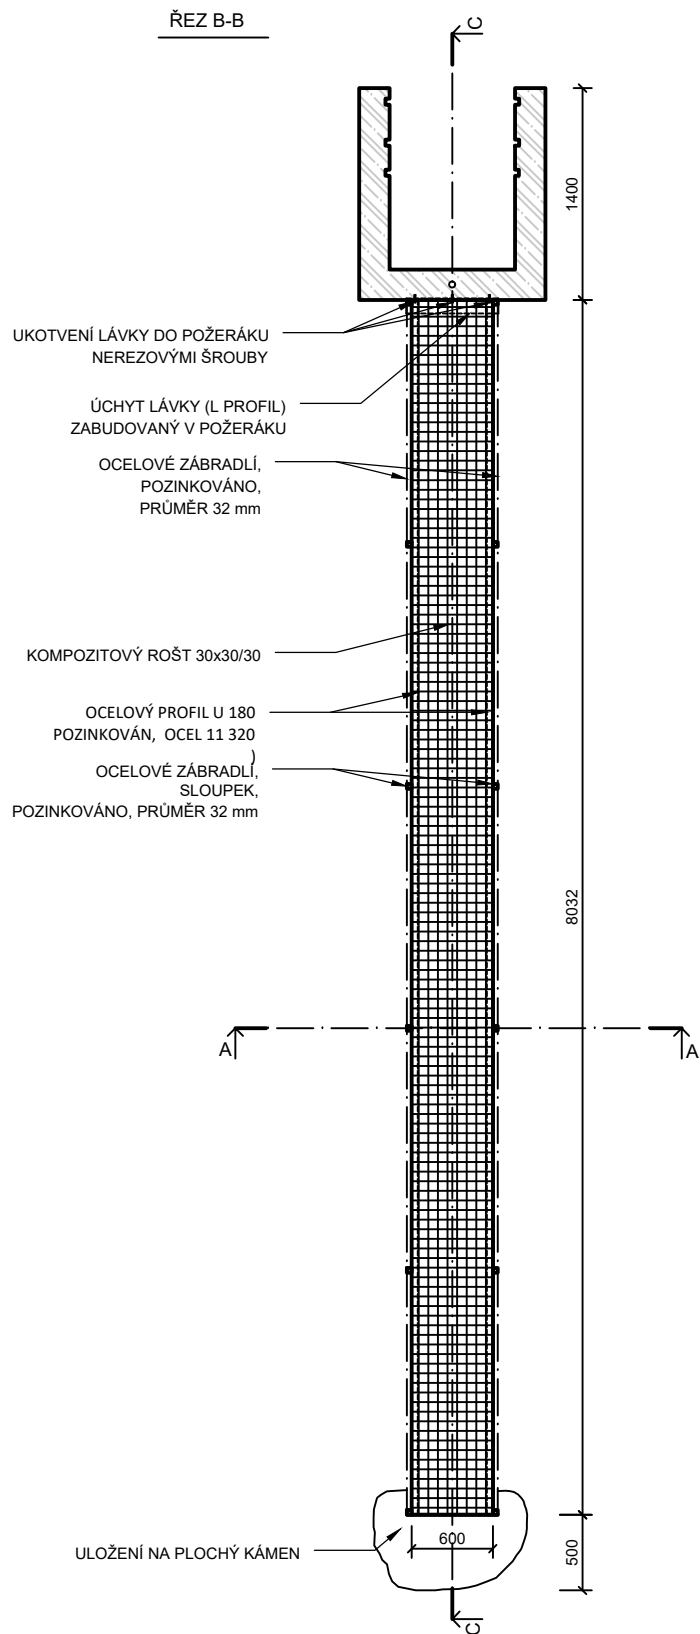

LEGENDA

ŽELEZOBETONOVÉ KONSTRUKCE C30/37 XC3

Poznámka:
Pozinkování je navrženo v tloušťce 30-100 µm
Charakter lávky je možné upravit dle možností zpracovatele po konzultaci s investorem.

VEDOUCÍ PROJEKTU	VYPRACOVAL	KONTROLOVAL	AUTORIZACE	STAVBY VODNÍHO HOSPODÁŘSTVÍ A KRAJINNÉHO INŽENÝRSTVÍ 	
Ing. Jakub Kološ	Ing. Lenka Svobodová	Ing. Jakub Kološ	Ing. Miloslav Šindlar	ŠINDLAR s.r.o., Na Brně 372/2a, 500 06 Hradec Králové, IČO 260 03 236	
KRAJ: Jihomoravský		STAVEBNÍ ÚŘAD: MÚ Boskovice		FORMÁT	A4
KATASTRÁLNÍ ÚZEMÍ: Sebranice u Boskovic, Skalice nad Svitavou				DATUM	srpen 2022
INVESTOR: Povodí Moravy, s.p. Dřevařská 932/11, 602 00 Brno				STUPEŇ	DPS
VN Skalice - rekonstrukce				ČÍSLO ZAKÁZKY	20210208
				SOUŘADNÝ / VÝŠKOVÝ SYSTÉM	Bpv
				INTERVAL VRSTEVNIC	
Detail lávky				MĚŘÍTKO	1:50
				Č. VÝKRESU	D.1.1.b.9
				ČÍSLO KOPIE	