



**VÝKRES STABILIZAČNÍHO PRAHU
V Ř. KM 0,065
M 1:50**

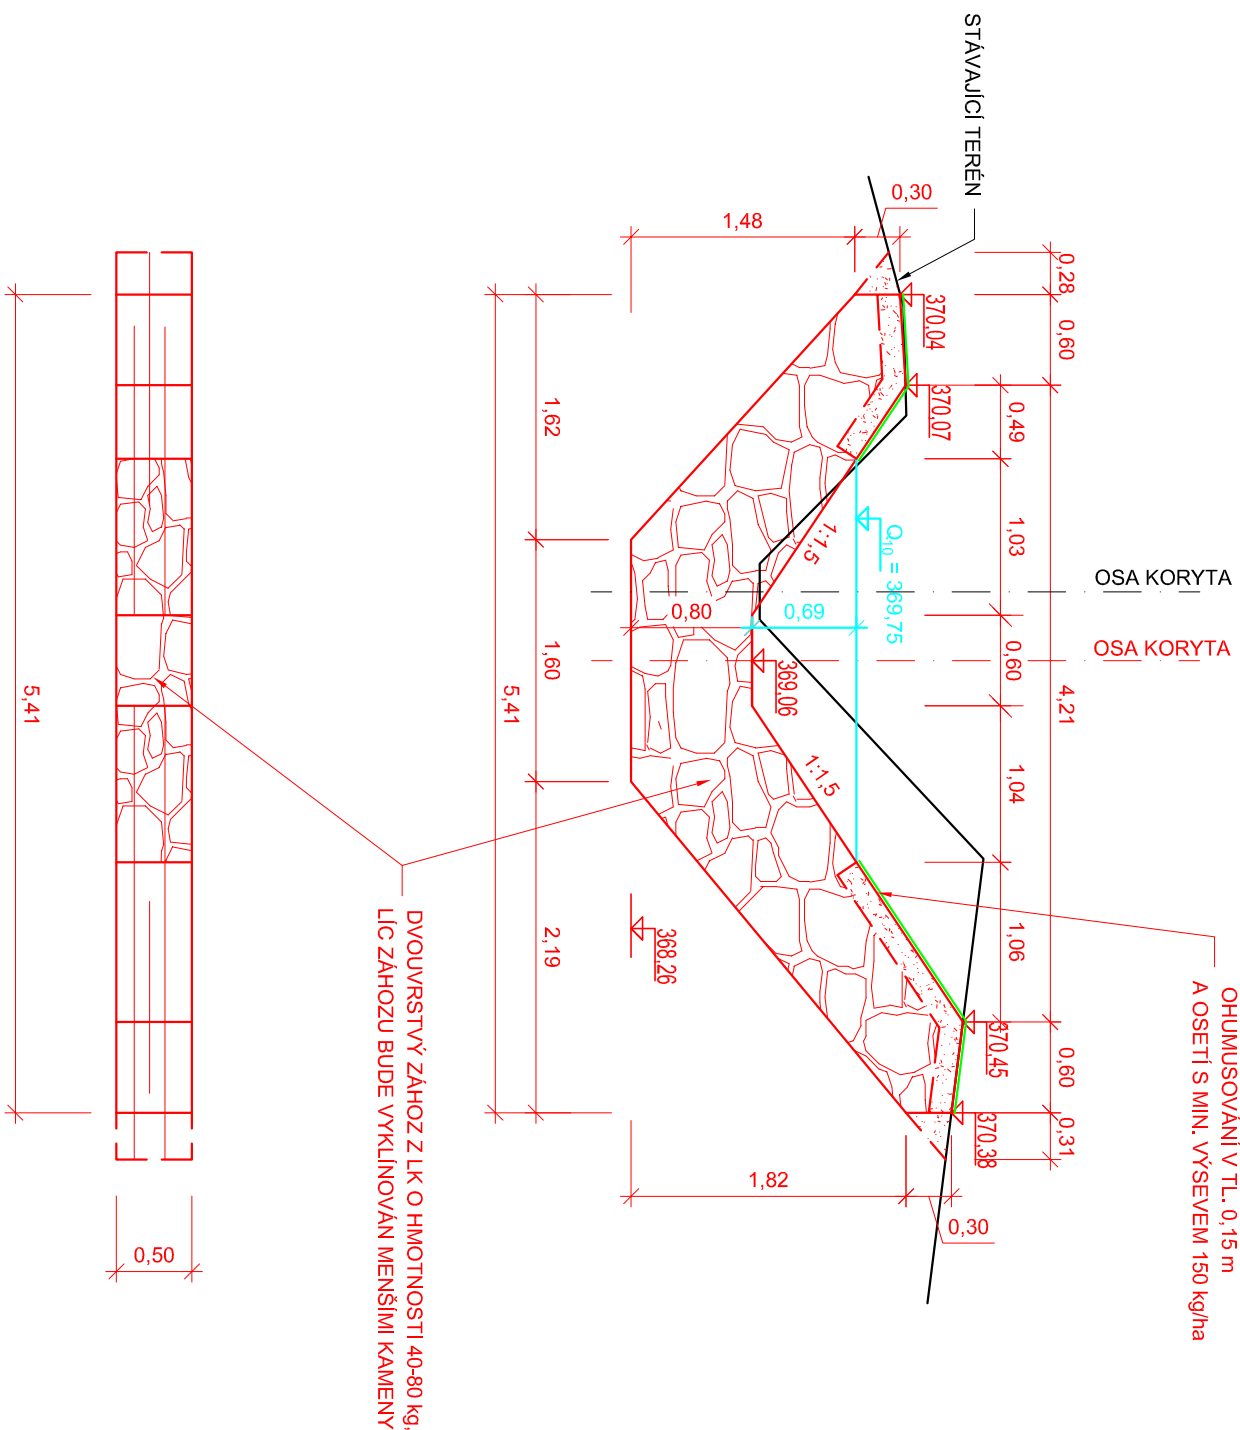


VÝKRES STABILIZAČNÍHO PRAHU
V Ř. KM 0,106
M 1:50

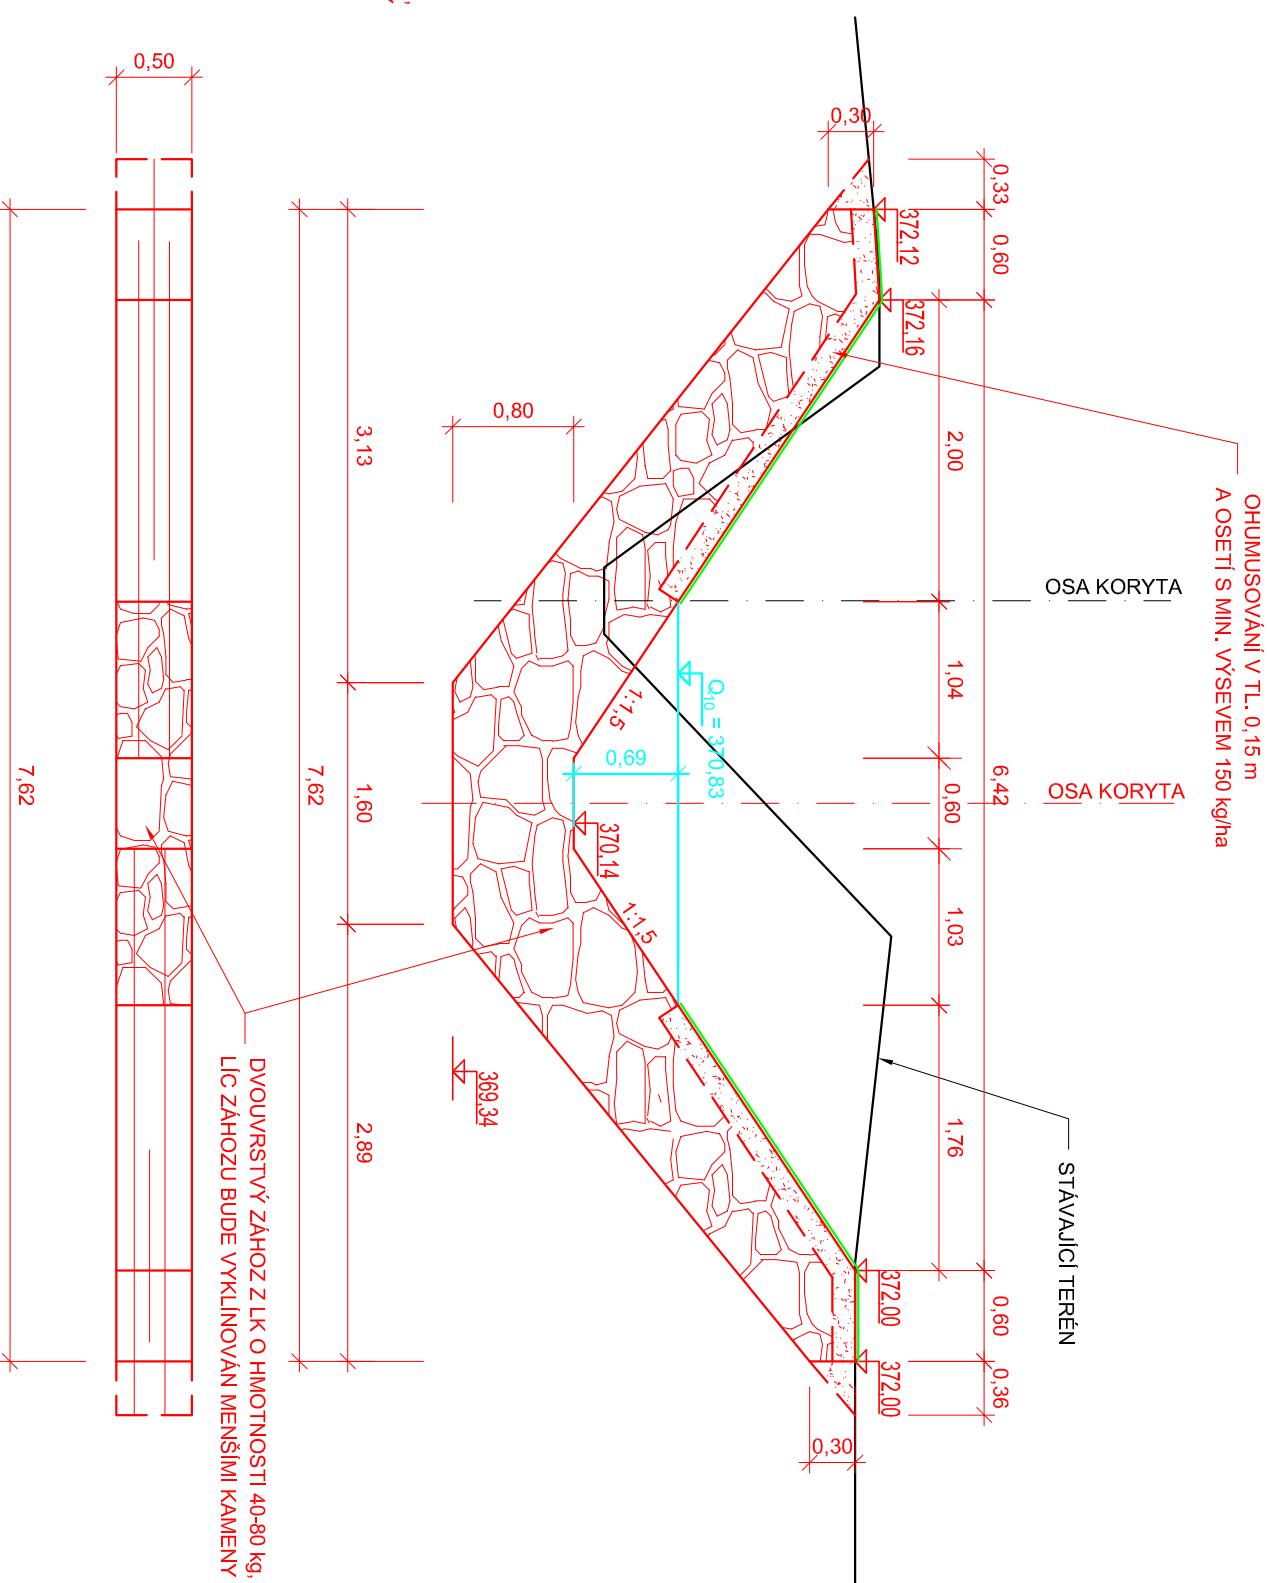

POZNÁMKA:

- VÝŠKOVÝ SYSTÉM B.p.v.

NÁHRŤ/VYPRACOVÁL:	TECHNICKÁ KONTROLA:	ZODPOVĚDNÝ PROJEKTANT:	VEDOUČÍ PROJEKTANTI:
ING. LADISLAV ROUŠAR	ING. LADISLAV ROUŠAR	ING. LADISLAV ROUŠAR	ING. LADISLAV ROUŠAR
KRAJ: OLOMOUCKÝ	KATASTR. OZEMÍ: HRADEC U JESENIKA		
INVESTOR: Povodí Odry, s. p. Varenská 3101/49, 702 00 Ostřava			
AKCE: ÚPRAVA DVT 10210410 HRADEC-NOVÁ VES Ř. KM 0,300 - 0,600 - DPS			
SO-02 OBTOKOVÉ KORUTO VÝKRES STABILIZAČNÍCH PRAHŮ V Ř. KM 0,065 A 0,106			
MĚŘITKO:	DATUM:	 Rybářiv 294, 533 54 Rybářiv IČ: 05968551, TEL.: 773 085 535	
1:50	06./2022	VHRoušar, s.r.o.	
STUPEŇ:	DPS		
FORMAT:	2xA4		
OBSAH PRÍLOHY:	D.2.3.		