



POHLEDY

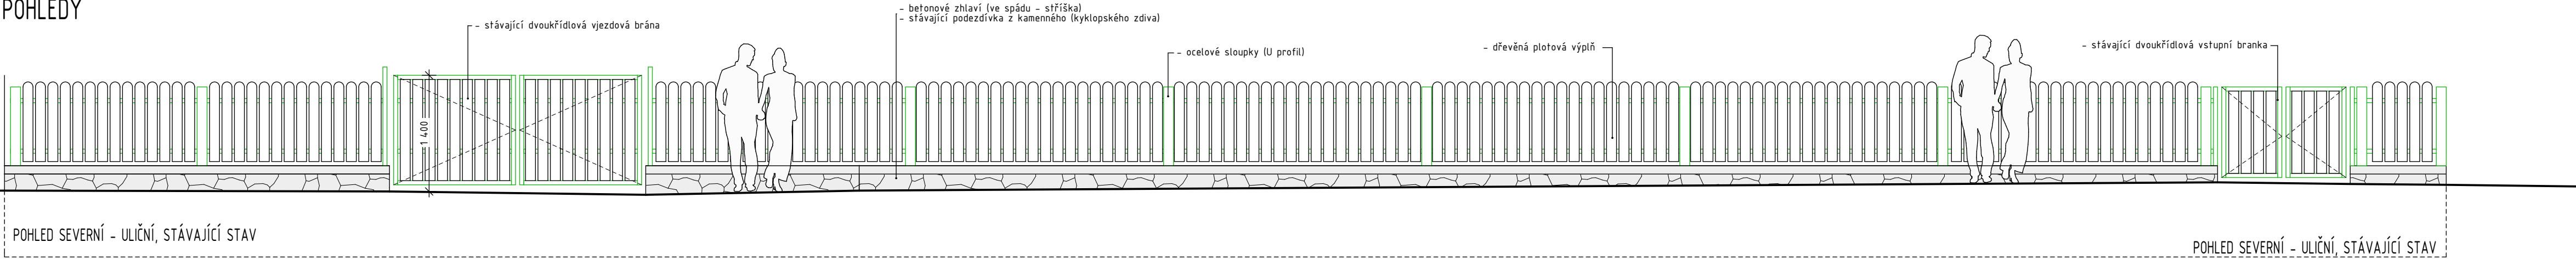


POHLED SEVERNÍ - ULIČNÍ, STÁVAJÍCÍ STAV

POHLED SEVERNÍ - ULIČNÍ, STÁVAJÍCÍ STAV

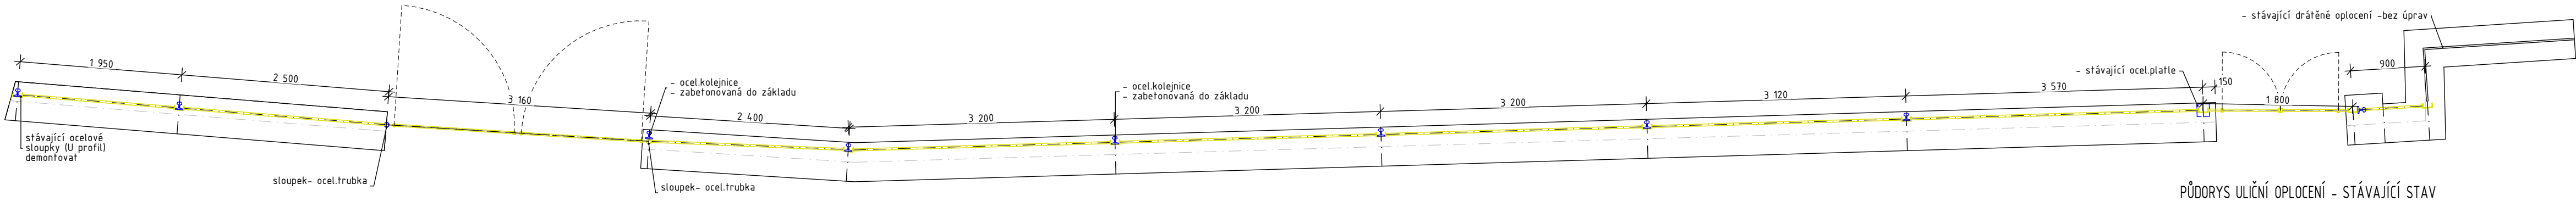

PŮDORYS ULIČNÍ OPLOCENÍ - STÁVAJÍCÍ STAV

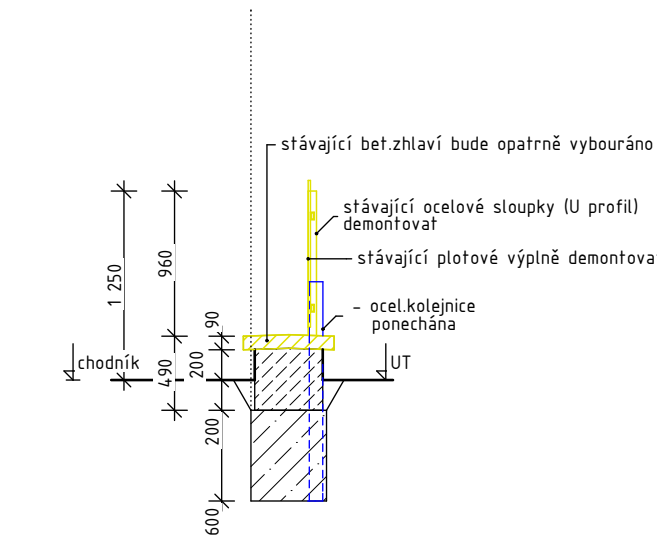

PŘÍČNÝ ŘEZ STÁVAJÍCÍM OPLOCENÍM

LEGENDA MATERIÁLŮ

- STÁVAJÍCÍ BETONOVÉ ZÁKLADOVÉ PASY
- STÁVAJÍCÍ PODEZDÍVKA ULIČNÍHO OPLOCENÍ - KAMENNÉ KYKLOPSKÉ ZDIVO, NA CEMENTOVOU MALTU, SPÁROVANÉ
- OCELOVÉ KONSTRUKCE OPATŘENY ZÁKLADNÍM A KRYCÍM NÁTÉREM
- BOURANÉ/ DEMONTOVANÉ KCE

STAVEBNÍ OBJEKT SO_04

		VÝKRES č.: D.1.29a	
AKCE: PD Štěchovice - rekonstrukce služební budovy, přístavba a půdní vestavba, novostavba garáže, stav. úpravy hosp. objektu, Štěchovice Hlavní 6, 252 07 Praha Západ		ZODP. PROJEKTANT: Ing. Stanislav Hronek	VELIKOST: 6xA4
INVESTOR: Povodí Vltavy, státní podnik, Holečkova 3178/8, Smíchov, 15000 Praha 5		VYPRACOVAL: Ing. Stanislav Hronek	ZAKÁZKA č.: 902018
VÝKRES: ULIČNÍ OPLOCENÍ (stávající stav - bourací práce)	STUPEŇ PROJEKTU: projekt stavby	Zdeněk Frk, DiS.	DATUM: 12/2022