


PODÉLNÝ PROFIL  
- VĚTEV "I", M 1:100

ŠTĚRK/BET. ŽLABOVKY
15,03m

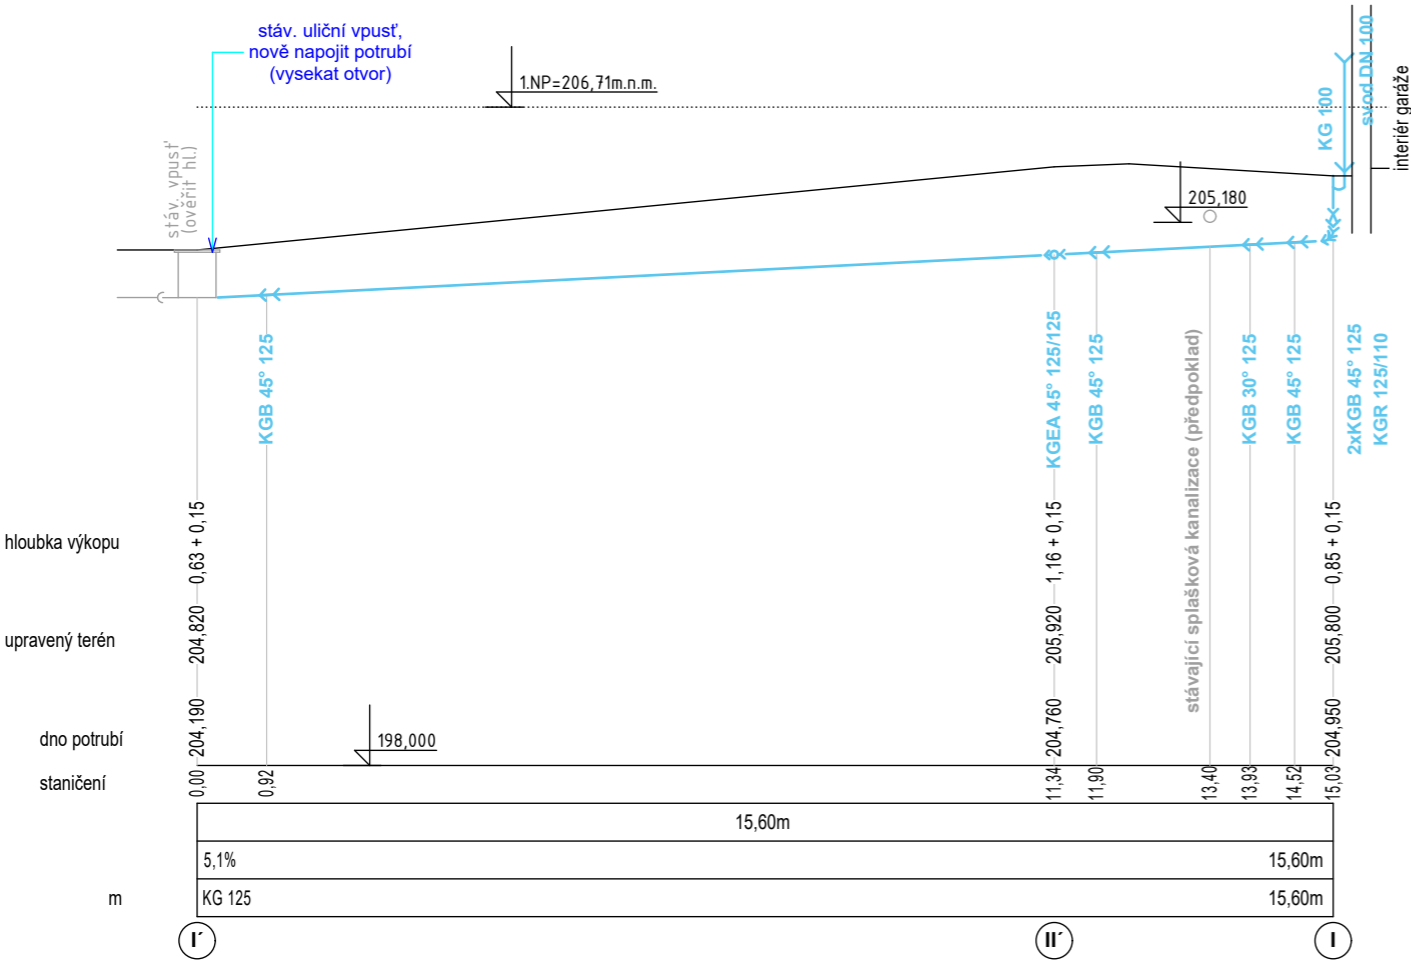


PODÉLNÝ PROFIL  
- VĚTEV "II", M 1:100

ŠTĚRK/BET. ŽLABOVKY
0,45m



PODÉLNÝ PROFIL  
- VĚTEV "III", M 1:100

BET. CHODNÍK
0,65m

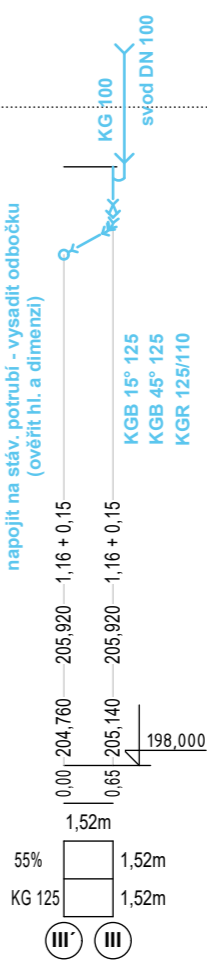

LEGENDA:

Nové dešťové kanalizační potrubí (KG systém)

POZNÁMKA:

Před pokládkou kanalizačního potrubí nutno prověřit úroveň zaústění v místě stávající šachty a v případě potřeby přizpůsobit úroveň nového potrubí. Případné úpravy nutno před prováděním konzultovat s projektantem a zástupcem investora!

ATELIÉR HRONEK s.r.o.

Otakarova 2696/20, 370 01 Č. Budějovice, tel.: 386 357 995

AKCE:

PD Štěchovice - rekonstrukce služební budovy, přístavba a půdní vestavba, novostavba garáže, stav. úpravy hosp. objektu, Štěchovice Hlavní 6, 252 07 Praha Západ

INVESTOR:

Povodí Vltavy, státní podnik, Holečkova 3178/8, Smíchov, 15000 Praha 5

VÝKRES:

PODÉLNÉ PROFILY DEŠŤOVÉ KANALIZACE

STUPEŇ PROJEKTU:

projekt pro provádění stavby

VÝKRES č.:  
**D.2.8**

ZODP. PROJEKTANT:

Ing. Stanislav Hronek

VELIKOST:

2 x A4

MĚŘÍTKO:

1:100

VYPRACOVAL:

Zdeněk Frk, DiS.

ZAKÁZKA č.:

902018

DATUM:

12/2022