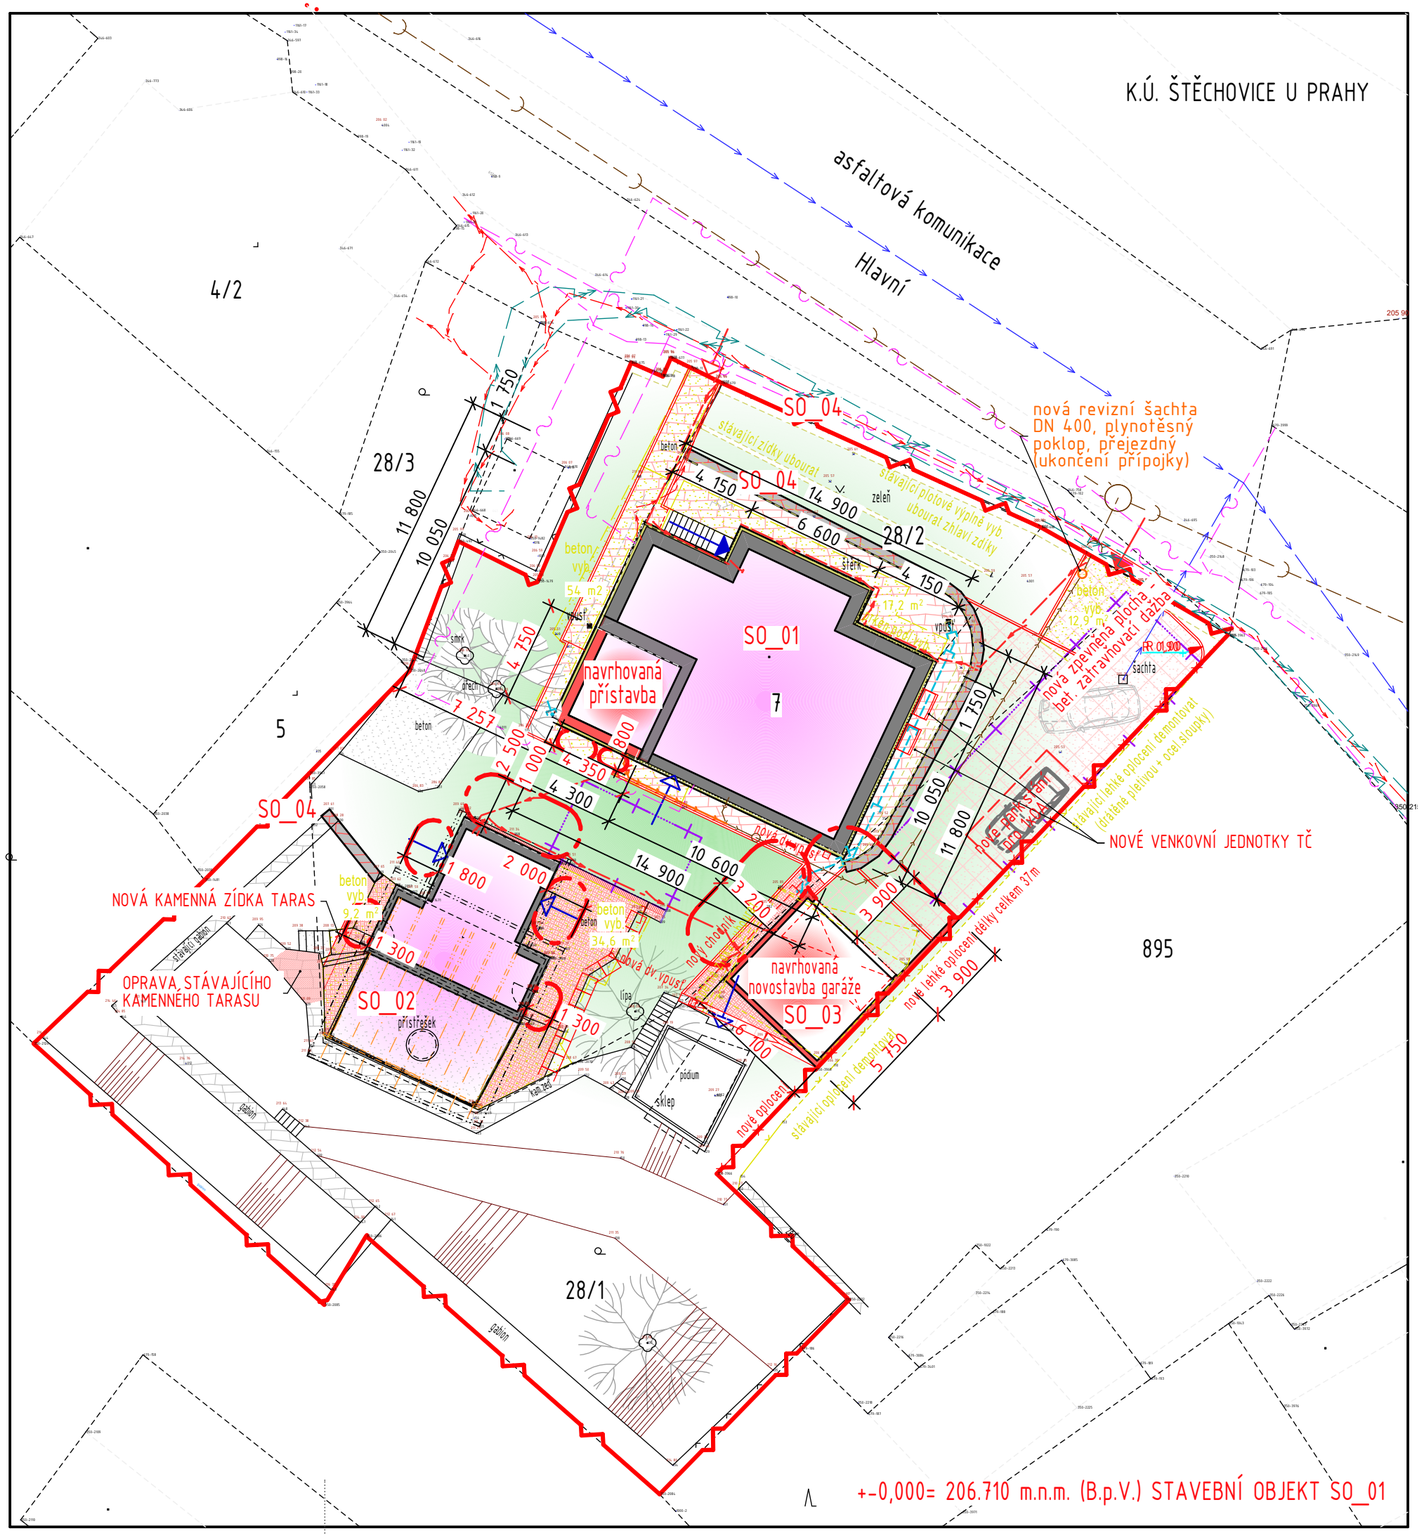

STAVEBNÍ OBJEKTY

SO_01	stávající předmětný objekt Služební budova – Stavební úpravy – zateplení, nová půdní vestavba a přístavba
SO_02	stávající hospodářský objekt – nově zázemí služební budovy
SO_03	původní objekt krytého parkovacího stání – nově garáž
SO_04	opěrná zídka – nově gabion nové uliční oplocení

LEGENDA VSTUPŮ A VJEZDŮ

- vjezd na parcelu (staveniště)
- vstup na parcelu
- hlavní vstup do objektu
- vedlejší vstup
- prostor pro zařízení staveniště

LEGENDA

- 1170/3 — hranice parcel, parcelní čísla z KN
- stávající předmětné objekty
- nové uliční oplocení viz.D.1.29b
- bourané nebo upravované kce (podrobnosti viz. výkresová část)
- stávající zpevněná plocha – bet. monolitický tl.cca150 mm – vybourat
- stávající zelené plochy – trávník (nízká zeleň...)
- nový PNP prostor (viz. PBŘ)
- řešené území
- nové lehké oplocení (celkem 37m) ocel.sloupky á 3,0m, pletivo v=1,6m
- stávající lehké oplocení – ocelové sloupky po 3,0m + ocelové pletivo výšky1,5m
- stávající zeleň – stromy
- nové zídky gabionové konstrukce
- nová zpevněná plocha – zatravňovací betonová dlažba celkem 125m²
- nová zpevněná plocha – dlažba z žulových odseků celkem 90m²
- nové objekty – nová přístavba a nová garáž
- kamenné obrubníky lemování ploch odštěpů a zatravňovací dlažby celkem 90m
- nová bet.zámková dlažba celkem cca 51 m² lemování ploch bet.palisády celkem 50 m

LEGENDA NAVRHOVANÝCH SÍTÍ

- podzemní vedení NN, – (propoj SO_02, SO_03)
- podzemní dešťová kanalizace
- nové potrubí splaškové kanalizace

LEGENDA STÁVAJÍCÍCH SÍTÍ

- stávající vodovodní řad se stávající přípojkou –(předpokládaná trasa)
- stávající podzemní vedení NN, – (předpokládaná trasa)
- stávající podzemní vedení NN, – (předpokládaná trasa)
- stávající podzemní vedení dešťové kanalizace –(předpokládaná trasa)
- stávající podzemní vedení kanalizace –(předpokládaná trasa)
- stávající podzemní síť elektronických komunikací – správce CETIN a.s. (předpokládaná trasa)

S

ATELIÉR HRONEK s.r.o.
Otakarova 2696/20, 370 01 Č. Budějovice, tel.: 386 357 995

VÝKRES č.: C.2b

AKCE:	PD Štěchovice - rekonstrukce služební budovy, přístavba a půdní vestavba, novostavba garáže, stav. úpravy hosp. objektu, Štěchovice Hlavní 6, 252 07 Praha Západ	ZODP. PROJEKTANT: Ing. Stanislav Hronek	VELIKOST: 3x A4 MĚŘÍTKO: 1:250
INVESTOR:	Povodí Vltavy, státní podnik, Holečkova 3178/8, Smíchov, 15000 Praha 5	VYPRACOVAL: Ing. Stanislav Hronek Zdeněk Frk, DiS.	ZAKÁZKA č.: 902018 DATUM: 12/2022
VÝKRES:	**KOORDINAČNÍ SITUAČNÍ VÝKRES** - návrh	STUPEŇ PROJEKTU: projekt stavby	