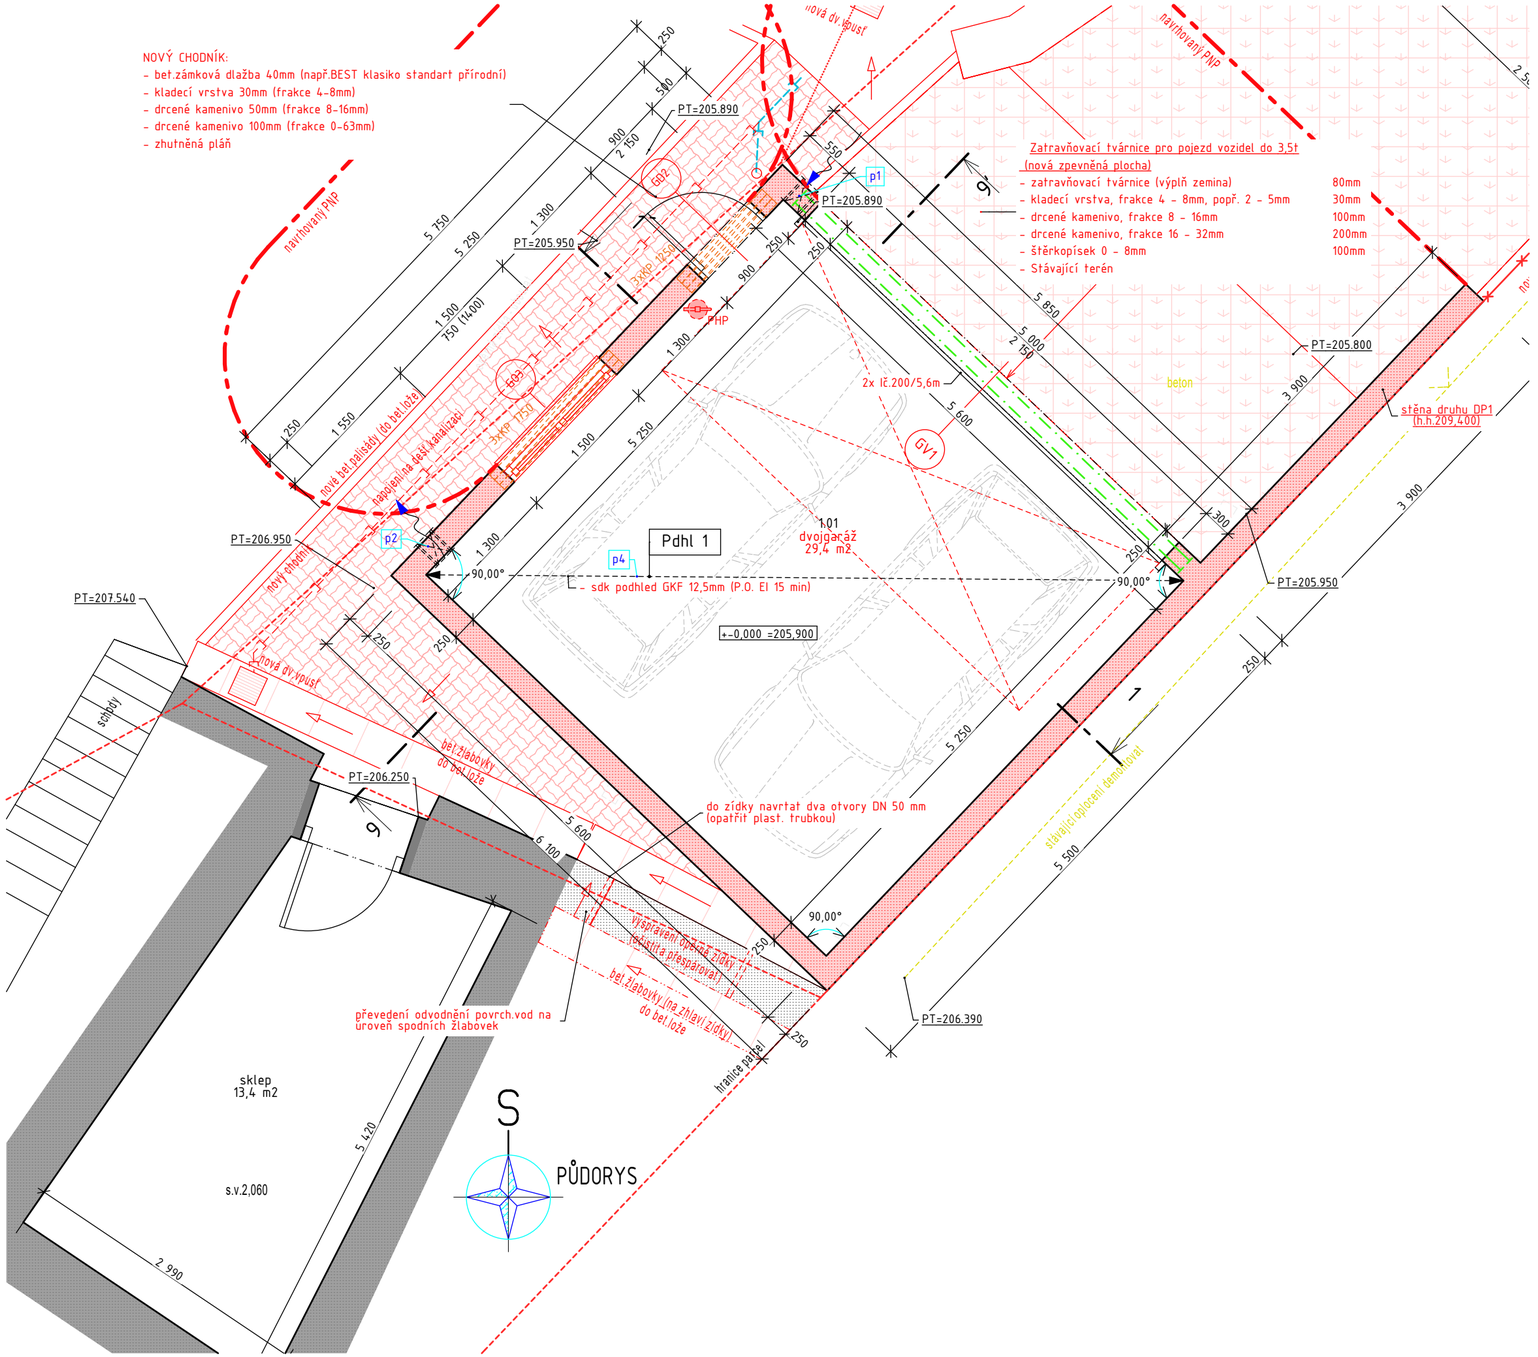

TABULKA MÍSTNOSTÍ 1NP						
č.jedn.	č.míst	účel místn.	plocha (m2)	podlaha	povrch stěn	poznámky
SO_03						
	1.01	dvojgaráž	29,4	olejuvzdorný nátěr	štuková omítka	odvětráno dle ČSN, PHP, SDK podhled

LEGENDA MATERIÁLŮ

- STÁVAJÍCÍ KONSTRUKCE PONECHANÉHO SKLEPA - KAMENNÉ ZDIVO
- NAVRHOVANÉ SVISLÉ KONSTRUKCE - OBVODOVÉ ZDIVO TL. 250 mm Z BROUSENÝCH KERAMICKÝCH CIHEL, P10, NA MALTU PRO TENKÉ SPÁRY
- NOVÉ OCELOVÉ KONSTRUKCE, PŘEKLADY
- PHP - NOVÝ PŘENOSNÝ HASÍCÍ PŘÍSTROJ, PŘESNÝ POČET A TYP VIZ. PBŘ

POZNÁMKY:

- p1 - PŘIVĚTRÁNÍ GARÁŽE - PLASTOVÉ POTRUBÍ DN 180, ZVENKU OPATŘENA PROTIDEŠŤOVOU ŽALUZIÍ, OSAZENO 200 mm NAD PODLAHOU
- p2 - ODVĚTRÁNÍ GARÁŽE - PLASTOVÉ POTRUBÍ DN 180, ZVENKU OPATŘENA PROTIDEŠŤOVOU ŽALUZIÍ, OSAZENO 200 mm POD STROPEM
- p3 - NOVÉ BETONOVÉ VYROVNÁVACÍ STUPNĚ
- p4 - SNÍŽENÝ SÁDROKARTONOVÝ PODHLED S P.O. EI15 DP1

STAVEBNÍ OBJEKT SO_03

ATELIÉR HRONEK s.r.o.
Otakarova 2696/20, 370 01 Č. Budějovice, tel.: 386 357 995

VÝKRES č.: D.1.23

AKCE: PD Štěchovice - rekonstrukce služební budovy, přístavba a půdní vestavba, novostavba garáže, stav. úpravy hosp. objektu, Štěchovice Hlavní 6, 252 07 Praha Západ

ZODP. PROJEKTANT: Ing. Stanislav Hronek

VELIKOST:

MĚŘÍTKO: 1:50

INVESTOR: Povodí Vltavy, státní podnik, Holečkova 3178/8, Smíchov, 15000 Praha 5

VYPRACOVAL: Ing. Stanislav Hronek

ZAKÁZKA č.: 902018

VÝKRES: **OBJEKT GARÁŽE (PŮDORYS) - návrh**

STUPEŇ PROJEKTU: projekt stavby

Zdeněk Frk, DiS.

DATUM: 12/2022