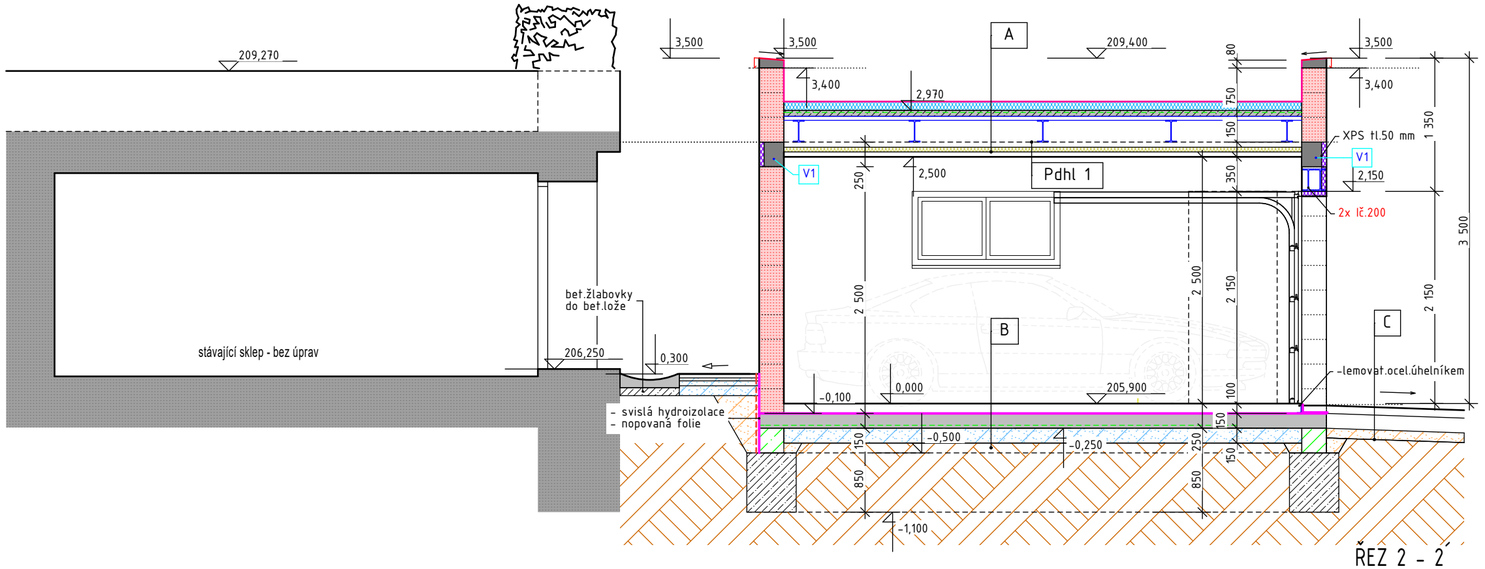

ŘEZ 2 - 2´

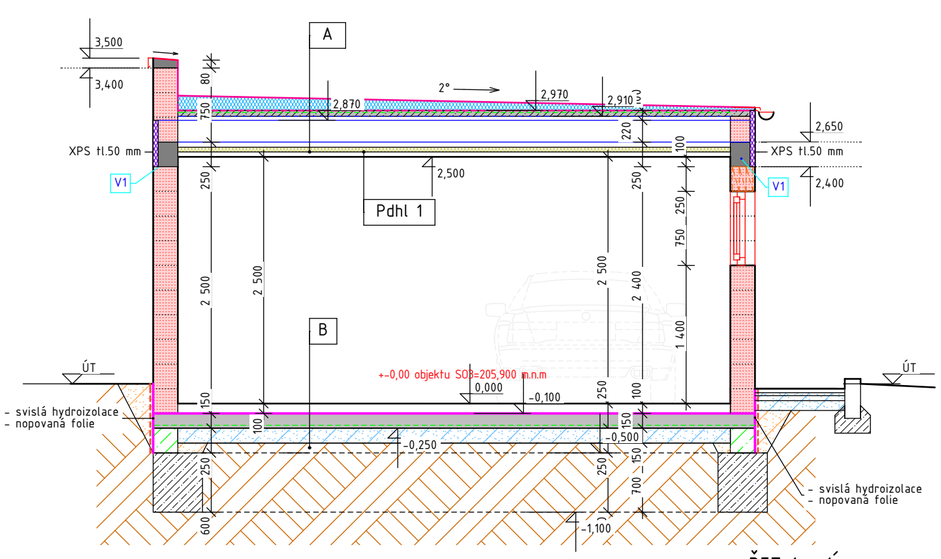

ŘEZ 1 - 1´

SKLADBY PODLAH A STROPŮ

A	- hydroizolační mPVC fólie, svařované spoje, kotvená v přesazích	1,5 mm
	- separační sklovláknitý vlies	
	- spádové dílce EPS 100S (min 2%)	30-150 mm
	- parotěsnící a vzduchotěsnící vrstva (samolepící pás z SBS modif.asfaltu)	
	- betonová mazanina (45 mm nad vlnu plechu)+ kari síť	45-100mm
	- trapézový plech VIKAM TR 55/250 tl. 0,75 mm	55 mm
	- ocelové nosníky "I" (kce stropu)	
	- sádrokarton GKF+ MW, pož. odolnost EI 15 DP1 min dle PBŘ	12,5 mm
	Pozn: střešní plášť musí plnit klasifikaci BROOF (t3) dle PBŘ	
B	- olejuvzdorný nátěr	
	- bet. mazanina + Kari síť	100 mm
	- asfaltová hydroizolace	5 mm
	- podkladní beton + Kai síť	150 mm
	- štěrkový podsyp	150 mm
	- hutněný výkopek / rostlý terén	
C	- betonová zatravňovací dlažba	80 mm
pojezdové plochy vozidla do 3,5t	- kladecí vrstva frakce 4-8 mm, popř. 2-5 mm	30 mm
	- drcene kamenivo 8-16 mm	100 mm
	- drcene kamenivo 16-32 mm	200 mm
	- štěrkopísek 0-8mm	100 mm
	- zhutněná pláň	

LEGENDA MATERIÁLŮ

- STÁVAJÍCÍ KONSTRUKCE PONECHANÉHO SKLEPA - KAMENNÉ ZDIVO
- NAVRHOVANÉ SVISLÉ KONSTRUKCE - OBVODOVÉ ZDIVO TL. 250 mm Z BROUSENÝCH KERAMICKÝCH CIHEL, P10, NA MALTU PRO TENKÉ SPÁRY
- ZÁKLADOVÉ PASY, BETONOVÉ MAZANINY BETON C12/15
- ŽB DESKA VYZTUŽENÁ KARI SÍTĚMI, ŽB VĚNCE - vyztužení viz výkres základů a legenda věnců
- ZÁKLADOVÉ ZDIVO - BETONOVÉ ŠALOVACÍ TVÁRNICE ŠÍŘKY 300MM + BETONOVÁ VÝPLŇ C12/15
- ŠTĚRKOPÍSKOVÝ PODSYP TL. 150 MM, POD PODKLADNÍ BETON ,ZHUTNĚNÝ NA 150KPa,
- PŮVODNÍ ZEMINA, ROSTLÝ TERÉN
- ZÁSYP Z VÝKOPKU (ŠTĚRKOPÍSEK), HUTNĚNÝ PO VRSTVÁCH TL. 200 MM NA 150 KPa
- TEPELNÁ IZOLACE - PĚNOVÝ POLYSTYRÉN (SPÁDOVÉ KLÍNY)
- TEPELNÁ IZOLACE - EXTRUDOVANÝ POLYSTYRÉN
- TEPELNÁ IZOLACE - MINERÁLNÍ VLNA
- NAVRHOVANÉ OCELOVÉ KONSTRUKCE
- HYDROIZOLACE (NAPŘ. 1x POLYELAST + ALP)
- HYDROIZOLACE STŘEŠNÍHO PLÁŠTĚ - PVC FOLIE s klasifikací BROOF (t3)
- PAROZÁBRANA - ASF.SAMOLEPÍCÍ PÁS

A - C → VIZ. SKLADBY PODLAH A STROPŮ !

LEGENDA VĚNCŮ:

V1 → - věnec na obvodovém zdivu, věnec šířky 200 a výšky 250 mm, h.h.+2,650 vyztužen jednotným armovacím pásem 150 x 200 mm (4x R12 + třmínky E5,5 po 300 mm)

STAVEBNÍ OBJEKT SO_03

ATELIÉR HRONEK s.r.o.
Otakarova 2696/20, 370 01 Č. Budějovice, tel.: 386 357 995

VÝKRES č.: D.1.24

AKCE: PD Štěchovice - rekonstrukce služební budovy, přístavba a půdní vestavba, novostavba garáže, stav. úpravy hosp. objektu, Štěchovice Hlavní 6, 252 07 Praha Západ

ZODP. PROJEKTANT: Ing. Stanislav Hronek

VELIKOST: 2xA4

MĚŘÍTKO: 1:50

INVESTOR: Povodí Vltavy, státní podnik, Holečkova 3178/8, Smíchov, 15000 Praha 5

VYPRACOVAL: Ing. Stanislav Hronek

ZAKÁZKA č.: 902018

VÝKRES: **ŘEZ 1 - 1´, 2 -2´ - návrh**

STUPEŇ PROJEKTU: projekt stavby

Zdeněk Frk, DiS.

DATUM: 12/2022