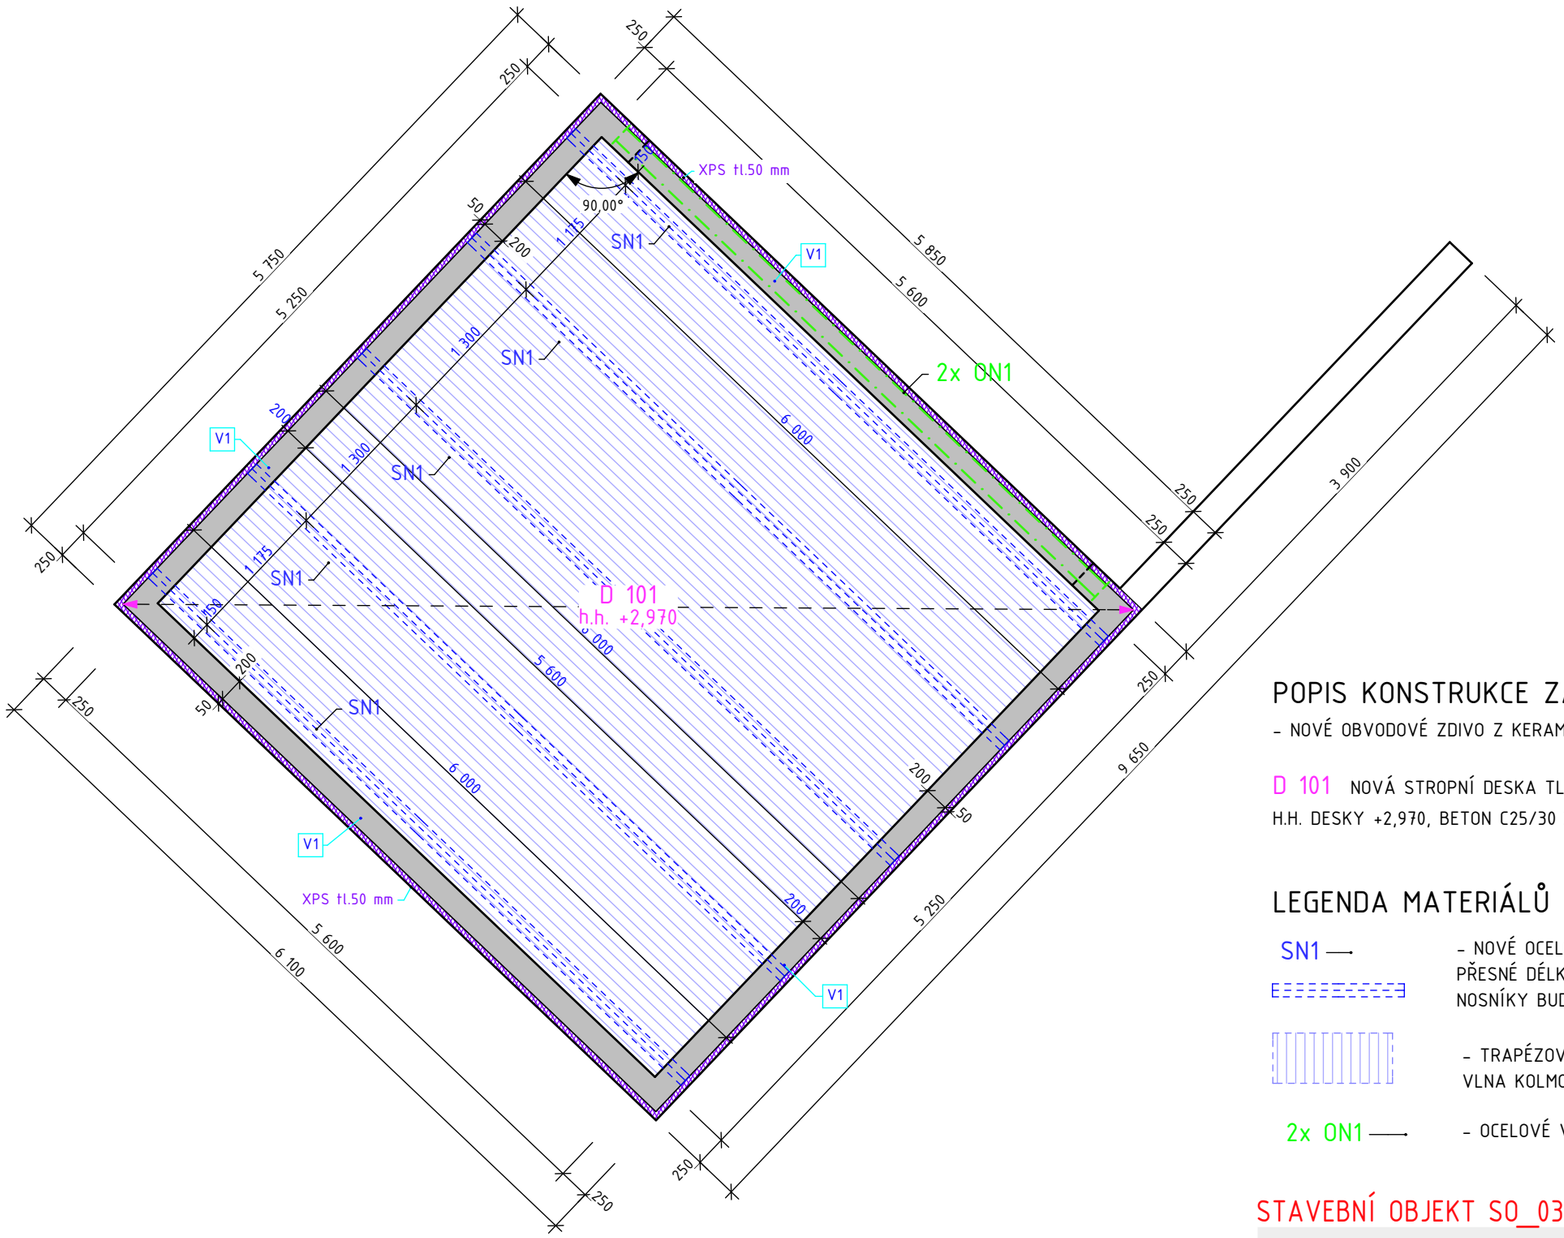

POZNÁMKA

- NA STAVBĚ MUSÍ BÝT DODRŽOVÁNY VŠECHNY PRACOVNÍ, TECHNOLOGICKÉ A TECHNICKÉ POSTUPY A DOPORUČENÍ VÝROBCŮ JEDNOTLIVÝCH STAVEBNÍCH SYSTÉMŮ DLE ČSN A SOUVISEJÍCÍCH PŘEDPISŮ
- VE VÝKRESOVÉ DOKUMENTACI JSOU UVEDENY PROSTUPY A DRÁŽKY ZNÁMÉ K DATU ZPRACOVÁNÍ DOKUMENTACE
- VEŠKERÉ PROSTUPY, DRÁŽKY, NIKY, CHRÁNIČKY atd. NUTNO KOORDINOVAT S PROJEKTOVOU DOKUMENTACÍ JEDNOTLIVÝCH PROFESÍ
- DALŠÍ NEVYZNAČENÉ PROSTUPY STROPNÍMI KONSTRUKCEMI DO D150 mm BUDOU VRTÁNY NA STAVBĚ
- ZDĚNÉ STĚNY A PŘÍČKY BUDOU NAVZÁJEM ŘÁDNĚ PROPOJENY. VEŠKERÉ DRUHY NAVZÁJEM NA SEBE NAVAZUJÍCÍHO ZDIVA V KOLMÉM I ROVINNÉM SMĚRU BUDOU NAVZÁJEM PLNOHODNOTNĚ PROPOJENY (SVÁZÁNY).
- MÍSTA NAPOJOVÁNÍ RŮZNÝCH MATERIÁLŮ (ZDIVO, OCEL, BETON, ŽELEZOBETON) BUDOU ŘÁDNĚ OŠETŘENA, NAPŘ. PŘEBANDÁŽOVÁNÍ VÝZTUŽNÝM PVC PLETIVEM (A PŘÍSLUŠNÝM SOUVRSTVÍM).
- TENTO VÝKRES NENAHRAZUJE VÝROBNÍ DOKUMENTACI DODAVATELE
- ROZMĚRY VEŠKERÝCH PRVKŮ NUTNO OVĚŘIT PŘED VÝROBOU DLE SKUTEČNOSTI NA STAVBĚ, V PŘÍPADĚ JAKÝCHKOLIV NEJASNOSTÍ KONTAKTOVAT PROJEKTANTA.

LEGENDA VĚNCŮ:

V1 – věnec na obvodovém zdivu, věnec šířky 200 a výšky 250 mm, h.h.+2,650
vyztužen jednotným armovacím pásem 150 x 200 mm (4x R12 + třmínky E5,5 po 300 mm)

POPIS KONSTRUKCE ZASTŘEŠENÍ NAVRHOVANÉ GARÁŽE :

- NOVÉ OBVODOVÉ ZDIVO Z KERAMICKÝCH CIHEL

D 101 NOVÁ STROPNÍ DESKA TL.100 mm (45 mm NAD VLNU PLECHU) DO TRAPÉZOVÉHO PLECHU VIKAM TR 55/250 tl. 0,75 mm
H.H. DESKY +2,970, BETON C25/30 XC1, VÝZTUŽ PŘI DOLNÍM POVRCHU (VE VLNÁCH) 4x R8

LEGENDA MATERIÁLŮ

SN1 – NOVÉ OCELOVÉ STROPNÍ NOSNÍKY, lč. 200 á 1,3 m, (alt. IPE 200, případně IPE 220)
PŘESNÉ DÉLKY NOSNÍKŮ OVĚŘIT BĚHEM REALIZACE PO VYZDĚNÍ SVISLÝCH KCÍ,
NOSNÍKY BUDOU UKLÁDÁNY NA NOVÉ ZDIVO PŘES ŽB VĚNEC, H.H. NOSNÍKŮ +2,870

– TRAPÉZOVÝ PLECH VIKAM TR 55/250 tl. 0,88 mm,
VLNA KOLMO NA OCEL. NOSNÍKY, K OCEL. NOSNÍKŮM PŘISTŘELIT

2x ON1 – OCELOVÉ VÁLCOVANÉ NOSNÍKY 2x lč.200– PŘEKLADY OTVORŮ

S

STAVEBNÍ OBJEKT SO_03

ATELIÉR HRONEK s.r.o.
Otakarova 2696/20, 370 01 Č. Budějovice, tel.: 386 357 995

VÝKRES č.: D.1.27

AKCE: PD Štěchovice - rekonstrukce služební budovy, přístavba a půdní vestavba, novostavba garáže, stav. úpravy hosp. objektu, Štěchovice Hlavní 6, 252 07 Praha Západ		ZODP. PROJEKTANT: Ing. Stanislav Hronek	VELIKOST: 6xA4
			MĚŘÍTKO: 1:50
INVESTOR: Povodí Vltavy, státní podnik, Holečkova 3178/8, Smíchov, 15000 Praha 5		VYPRACOVAL: Ing. Stanislav Hronek	ZAKÁZKA č.: 902018
VÝKRES: SKLADBA STROPU GARÁŽE - návrh	STUPEŇ PROJEKTU: projekt stavby	Zdeněk Frk, DiS.	DATUM: 12/2022