POHLEDY

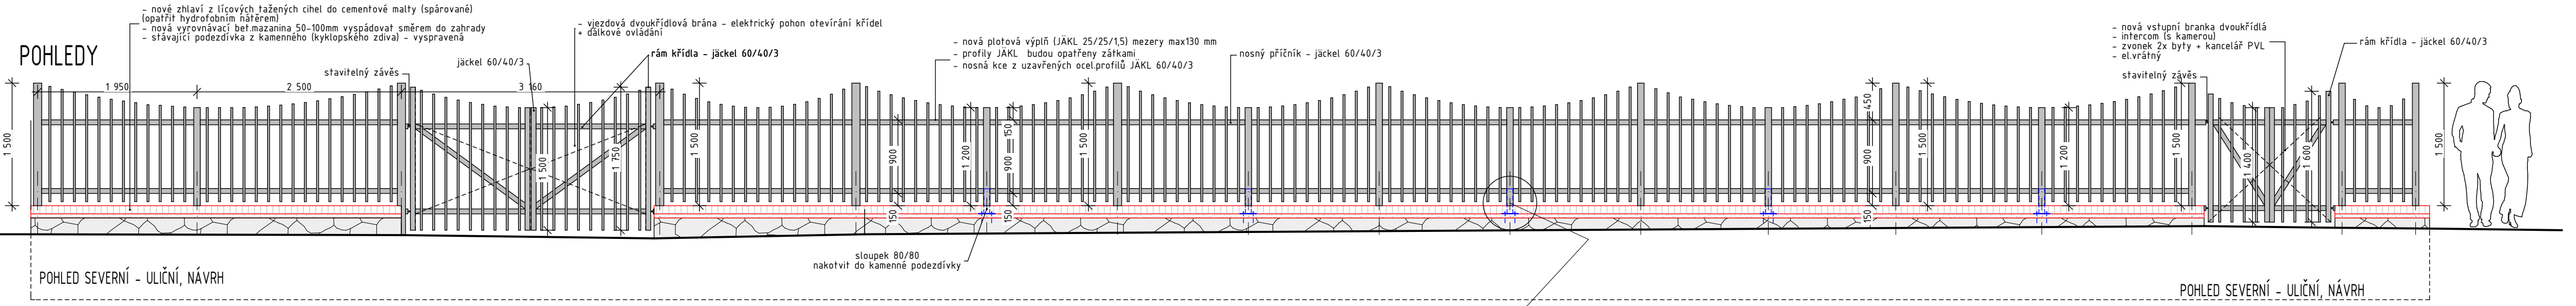

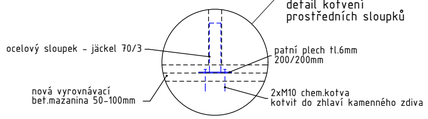

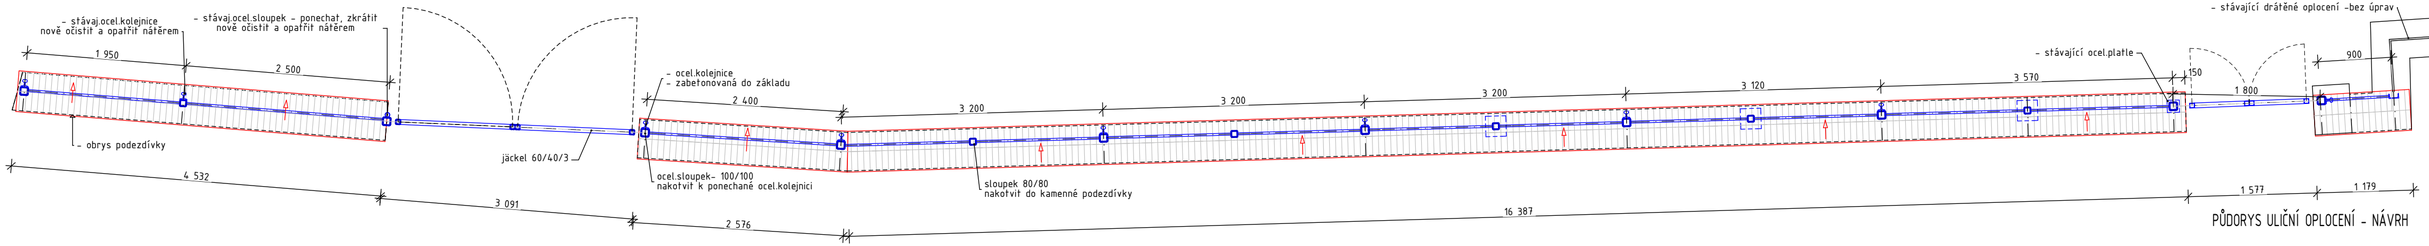

PŮDORYS ULIČNÍ OPLOCENÍ - NÁVRH

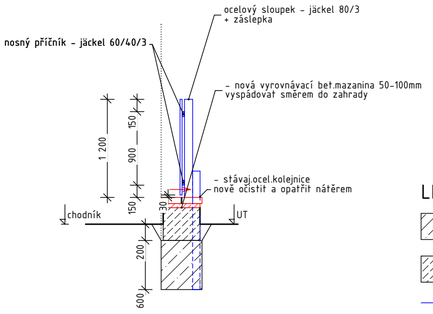

PŘÍČNÝ ŘEZ OPLOCENÍM - návrh

LEGENDA MATERIÁLŮ

- STÁVAJÍCÍ BETONOVÉ ZÁKLADOVÉ PASY
- STÁVAJÍCÍ PODEZDÍVKA ULIČNÍHO OPLOCENÍ - KAMENNÉ KYKLOPSKÉ ZDIVO, NA CEMENTOVOU MALTU, SPAROVANÉ
- OCELOVÉ KONSTRUKCE OPATŘENY ZÁKLADNÍM A KRYCÍM NÁTĚREM (v odstínu RAL 9011) STÁVAJÍCÍ PONECHANÉ OCELOVÉ KONSTRUKCE (KOLEJNICE) BUDOU OČIŠTĚNY, OBROUŠENY
- NOVÉ ZHLAVÍ PODEZDÍVKY LÍCOVÉ TAŽENÉ CIHLY např. KLINKER HEIDE (240/114/71) děrované, do cementového lože, CIHLY spárované - šířka spár 10-12 mm

VÝPIS OCELOVÝCH PRVKŮ:

Sloupky:	jäckel TR 80/3, celková délka 23,7m	hmotnost celkem 172,6kg
Vodorovné příčle, rám branky:	jäckel TR 60/40/3, celková délka 76,3m	hmotnost celkem 334,43kg
Svislé tyče - plotová výplň:	jäckel TR 25/1,5, celková délka 224m	hmotnost celkem 230,72kg
(nakotvení sloupků do zhlaví stěny):		
Sloupky krátké	jäckel TR 70/3, celková délka 1,5m	hmotnost celkem 9,47kg
Platle 200/200/6mm, 5ks	hmotnost celkem 0,9kg	
Spojovací materiál (šrouby, matky, podložky, pasovina)		hmotnost celkem 20,0kg

Hmotnost konstrukce uličního oplocení včetně brány a branky celkem: cca 767,22kg

Povrchová úprava kce oplocení: veškeré ostatní konstrukce budou opatřeny nátěrem základovým a následně 2x nátěrem krycím, v šedočerném odstínu (RAL 9011)

POZOR: PŘED VÝROBOU KONSTRUKCE NUTNO OVĚŘIT SKUTEČNÉ ROZMĚRY PRO VÝROBU PŘÍMO NA MÍSTĚ A UPŘESNIT PROVEDENÍ, VČETNĚ VYPRACOVÁNÍ VÝROBNÍ DOKUMENTACE!! ZAKRESLENÁ KONSTRUKCE, VČETNĚ ROZMĚRŮ SLOUŽÍ POUZE PRO VÝBĚR ZHOTOVITELE A NENÍ VÝROBNÍ DOKUMENTACÍ

STAVEBNÍ OBJEKT SO_04

ATELIÉR HRONEK s.r.o.
Otakarova 2696/20, 370 01 Č. Budějovice, tel.: 386 357 995

VÝKRES č.: D.1.29b

AKCE: PD Štěchovice - rekonstrukce služební budovy, přístavba a půdní vestavba, novostavba garáže, stav. úpravy hosp. objektu, Štěchovice Hlavní 6, 252 07 Praha Západ

ZODP. PROJEKTANT: Ing. Stanislav Hronek

VELIKOST: 6xA4

MĚŘÍTKO: 1:50

INVESTOR: Povodí Vltavy, státní podnik, Holečkova 3178/8, Smíchov, 15000 Praha 5

VYPRACOVAL: Ing. Stanislav Hronek

ZAKÁZKA č.: 902018

VÝKRES: ULIČNÍ OPLOCENÍ (návrh)

STUPEŇ PROJEKTU: projekt stavby

Zdeněk Frk, DiS.

DATUM: 12/2022