
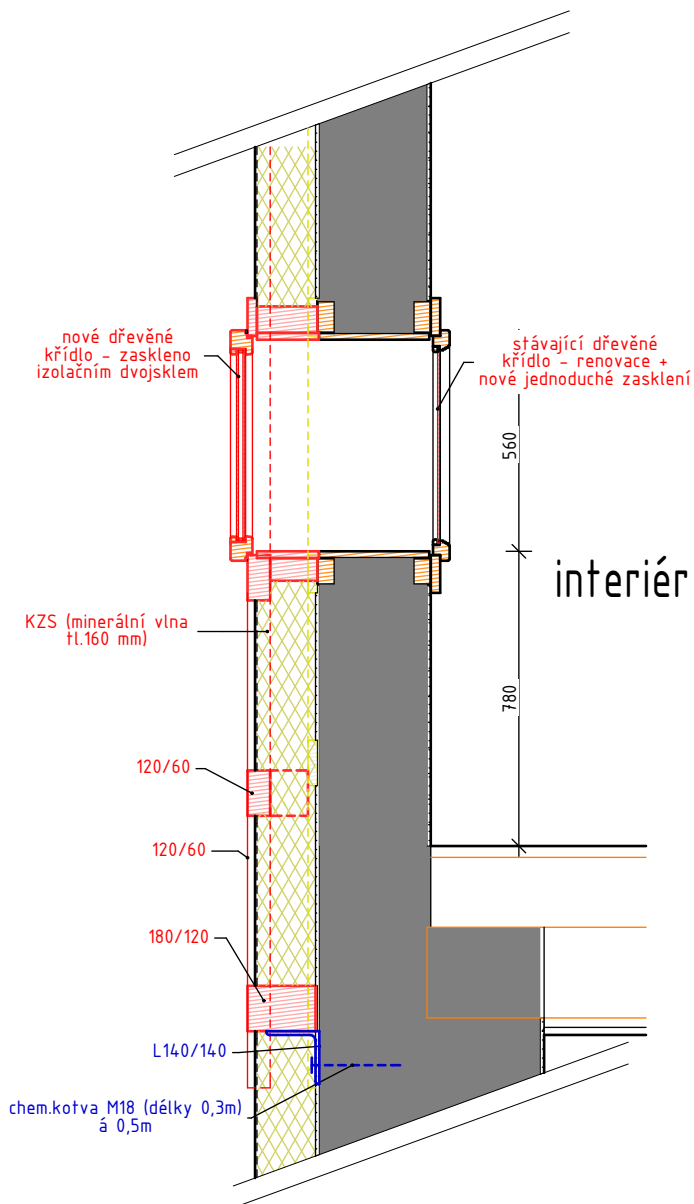


DETAIL ŠPALETOVÉ OKNO 08

návrh

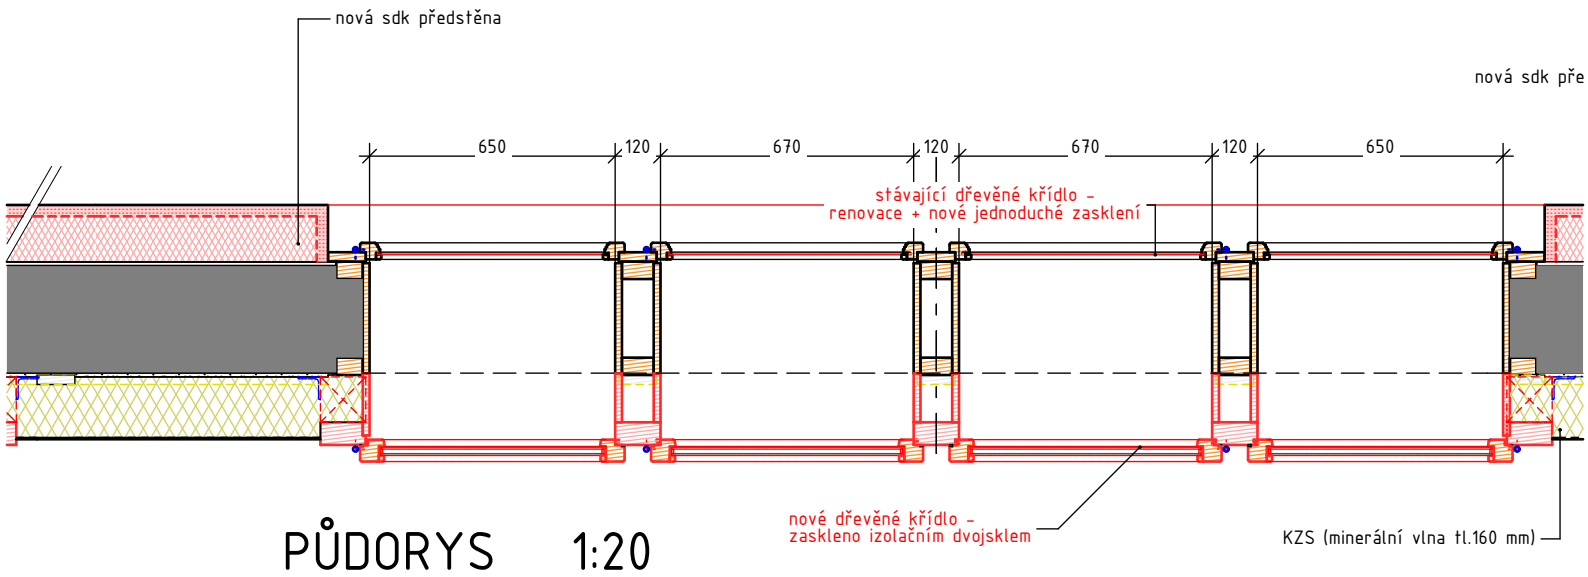

ŘEZ 1 - 1