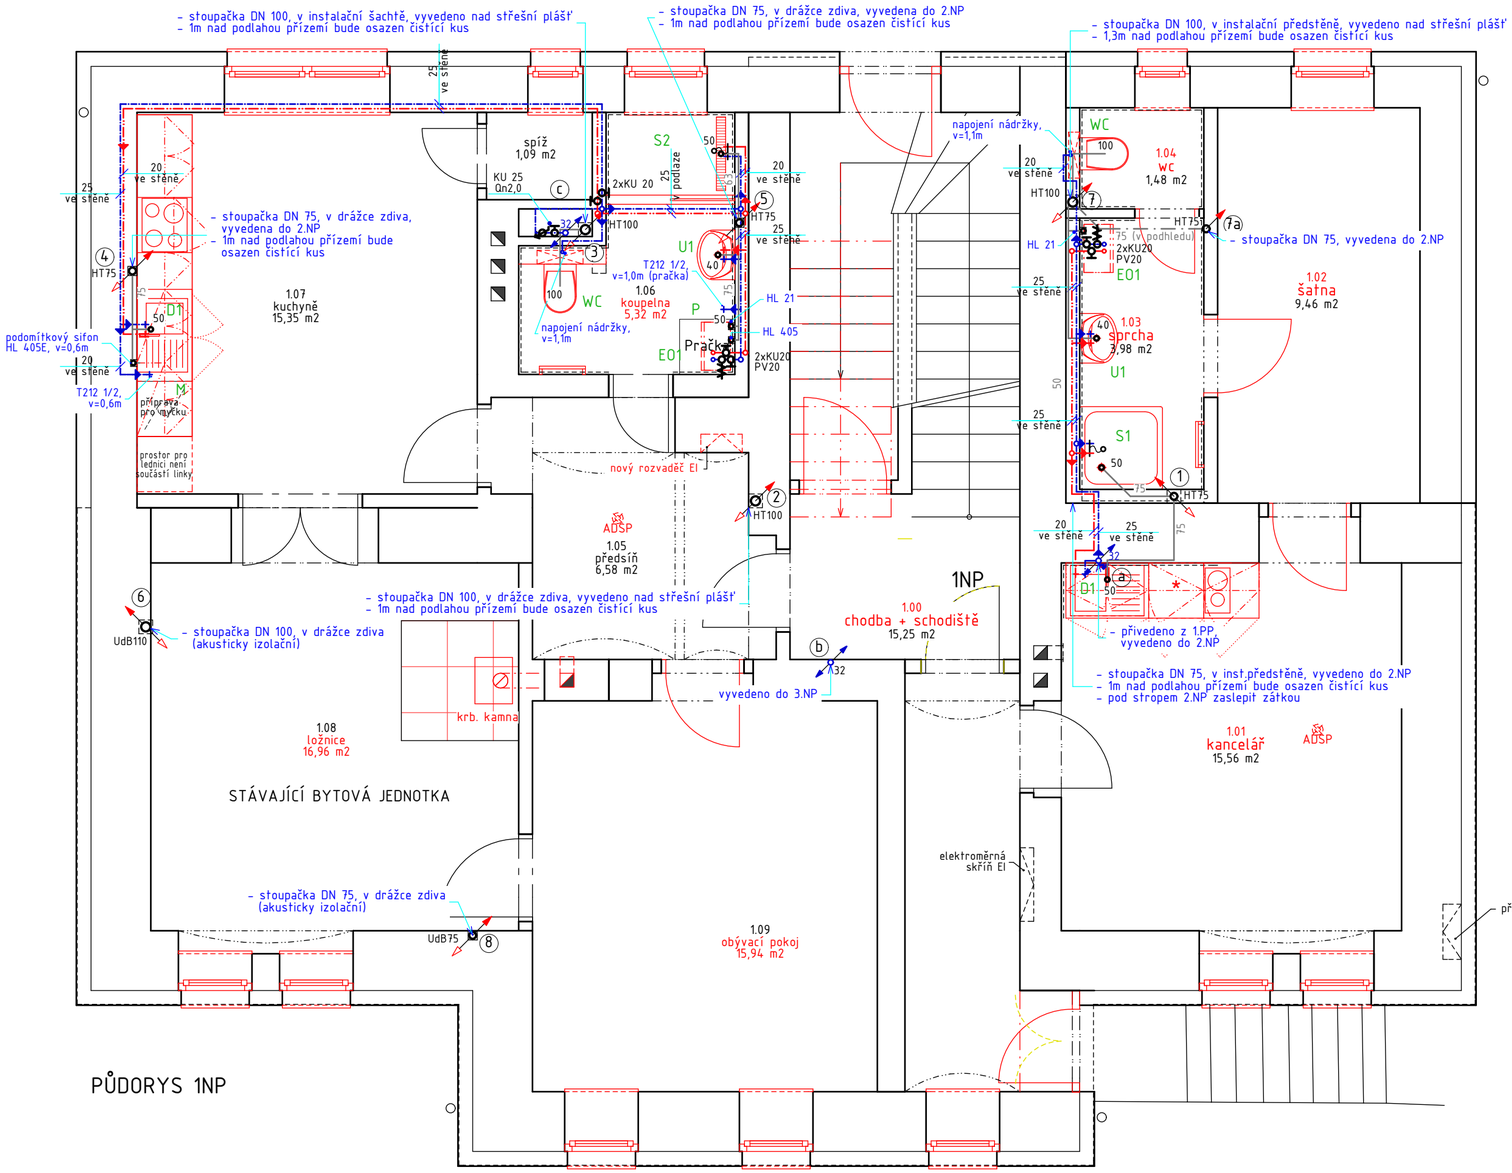

PŮDORYS 1NP

LEGENDA

- Studená voda
- Teplá voda
- Nové vnitřní kanalizační potrubí (HT systém)
- Nové ležaté kanalizační potrubí – splašková kanalizace (KG systém), spád min. 3%
- Nové ležaté kanalizační potrubí – dešťová kanalizace (KG systém), spád min. 1%
- Stávající kanalizační potrubí – (splaškové nebo dešťové kanalizace – typ dle půdorysu)

Pozn: Minimální spád ležatého ptrubí pod objektem je 3%.

POZNÁMKA

Kanalizační prostupy v základech – viz výkres základů.

U1	umyvadlo + 1x nástěnná umyvadlová baterie + 2x TE 67 + sifon HL 132, vestavné do skříňky
S1	sprchový kout (900x900)- vanička z litého mramoru + zápachová uzávěrka + nástěnná baterie sprchová, zástěna rohová 900x900mm s dvířky
S2	sprchový kout (1400x900)- sespádována v dlažbě, odtokový nerez kanálek šířky 900mm s krycí mřížkou, se zápachovou uzávěrkou + nástěnná baterie sprchová, boční skleněná zástěna 700/1800mm
S3	sprchový kout (1250x1000)- sespádována v dlažbě, odtokový nerez kanálek šířky 800mm s krycí mřížkou, se zápachovou uzávěrkou + nástěnná baterie sprchová, vsfupní prosklené dveře do příčky
WC	závěsný klozet + podomítková splachovací souprava (Geberit)
P	pračka + podomítkový sifon HL 405E s připojením na rozvod vody a el. zásuvkovou krabicí
D1	dřez s odkapávačem + stojánková dřezová baterie + 2xTE 67 + sifon HL 24-6/4
M	myčka nádobí + podomítkový sifon HL 405E s připojením na rozvod vody a el. zásuvkovou krabicí
EO1	Nový elektrický ohřívač vody (plochý např. OKHE 125-SMART) o objemu 125 litrů + sifon HL 21

ATELIÉR HRONEK s.r.o.
Otakarova 2696/20, 370 01 Č. Budějovice, tel.: 386 357 995

AKCE:	PD Štěchovice - rekonstrukce služební budovy, přístavba a půdní vestavba, novostavba garáže, stav. úpravy hosp. objektu, Štěchovice Hlavní 6, 252 07 Praha Západ	ZODP. PROJEKTANT: Ing. Stanislav Hronek	VÝKRES č.: D.2.3
			VELIKOST: 3xA4
			MĚŘÍTKO: 1:50
INVESTOR:	Povodí Vltavy, státní podnik, Holečkova 3178/8, Smíchov, 15000 Praha 5	VYPRACOVAL: Ing. Stanislav Hronek	ZAKÁZKA č.: 902018
VÝKRES:	ZDRAVOTNÍ INSTALACE - půdorys 1NP	STUPEŇ PROJEKTU: projekt pro provádění stavby	DATUM: 12/2022
		Zdeněk Frk, DiS.	