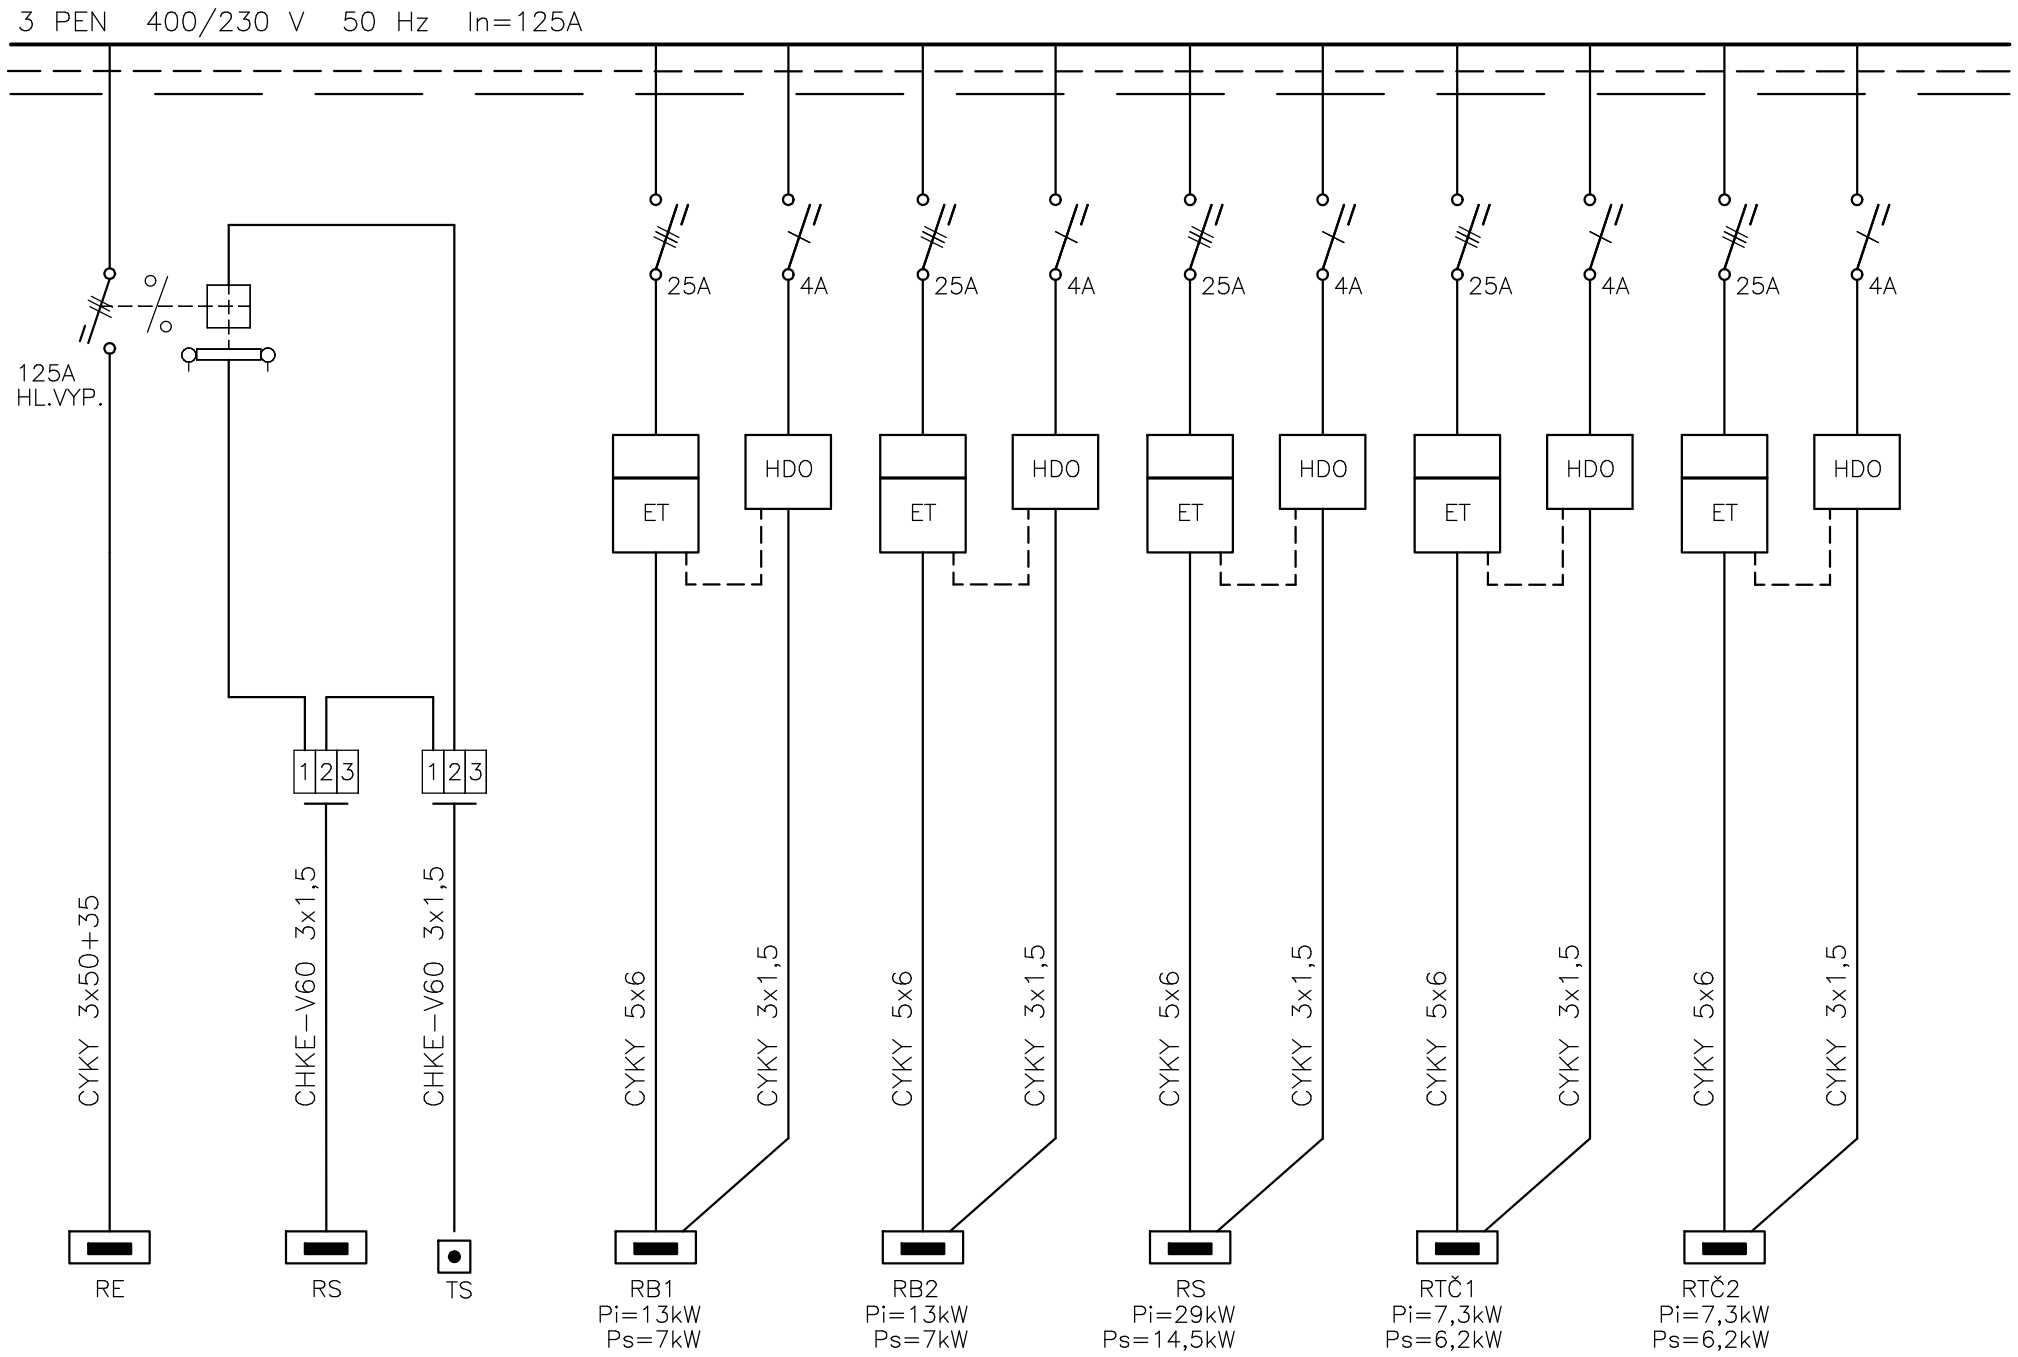

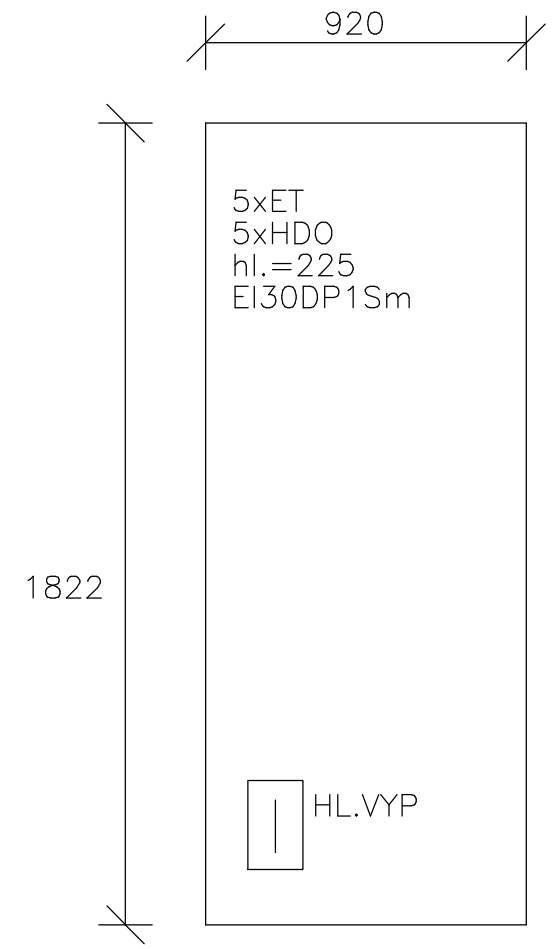

– ELEKTROMĚROVÝ ROZVADĚČ DLE SMĚRNICE DODAVATELE EL.ENERGIE
– ÚPRAVA PRO ZAPLOMBOVÁNÍ
– V NICE p.om.

Ochrana PND: základní – automatickým odpojením od zdroje
zvýšená – hlavním pospojováním
– proudovými chrániči

PROJEKTOVÝ A INŽENÝRSKÝ ATELIÉR	Akce: Stavební úpravy – rekonstrukce služební budovy poříční dozorství Štěchovice, Hlavní 6, 252 07 Praha	Investor: Povodí Vltavy, státní podnik, Holečkova 3178/8, 150 00 Praha 5	Stupeň: DVD	Zak.č.:	Výkres č.: E14
	Část: ELEKTROINSTALACE SCHÉMA ROZVADĚČE RE	Projektant: ING. JIŘÍ PRŮŠA PETR BÜRGER DiS.	Kreslil: ROMAN JELÍNEK	Datum: 12/2022	List/Listů: 1/1