

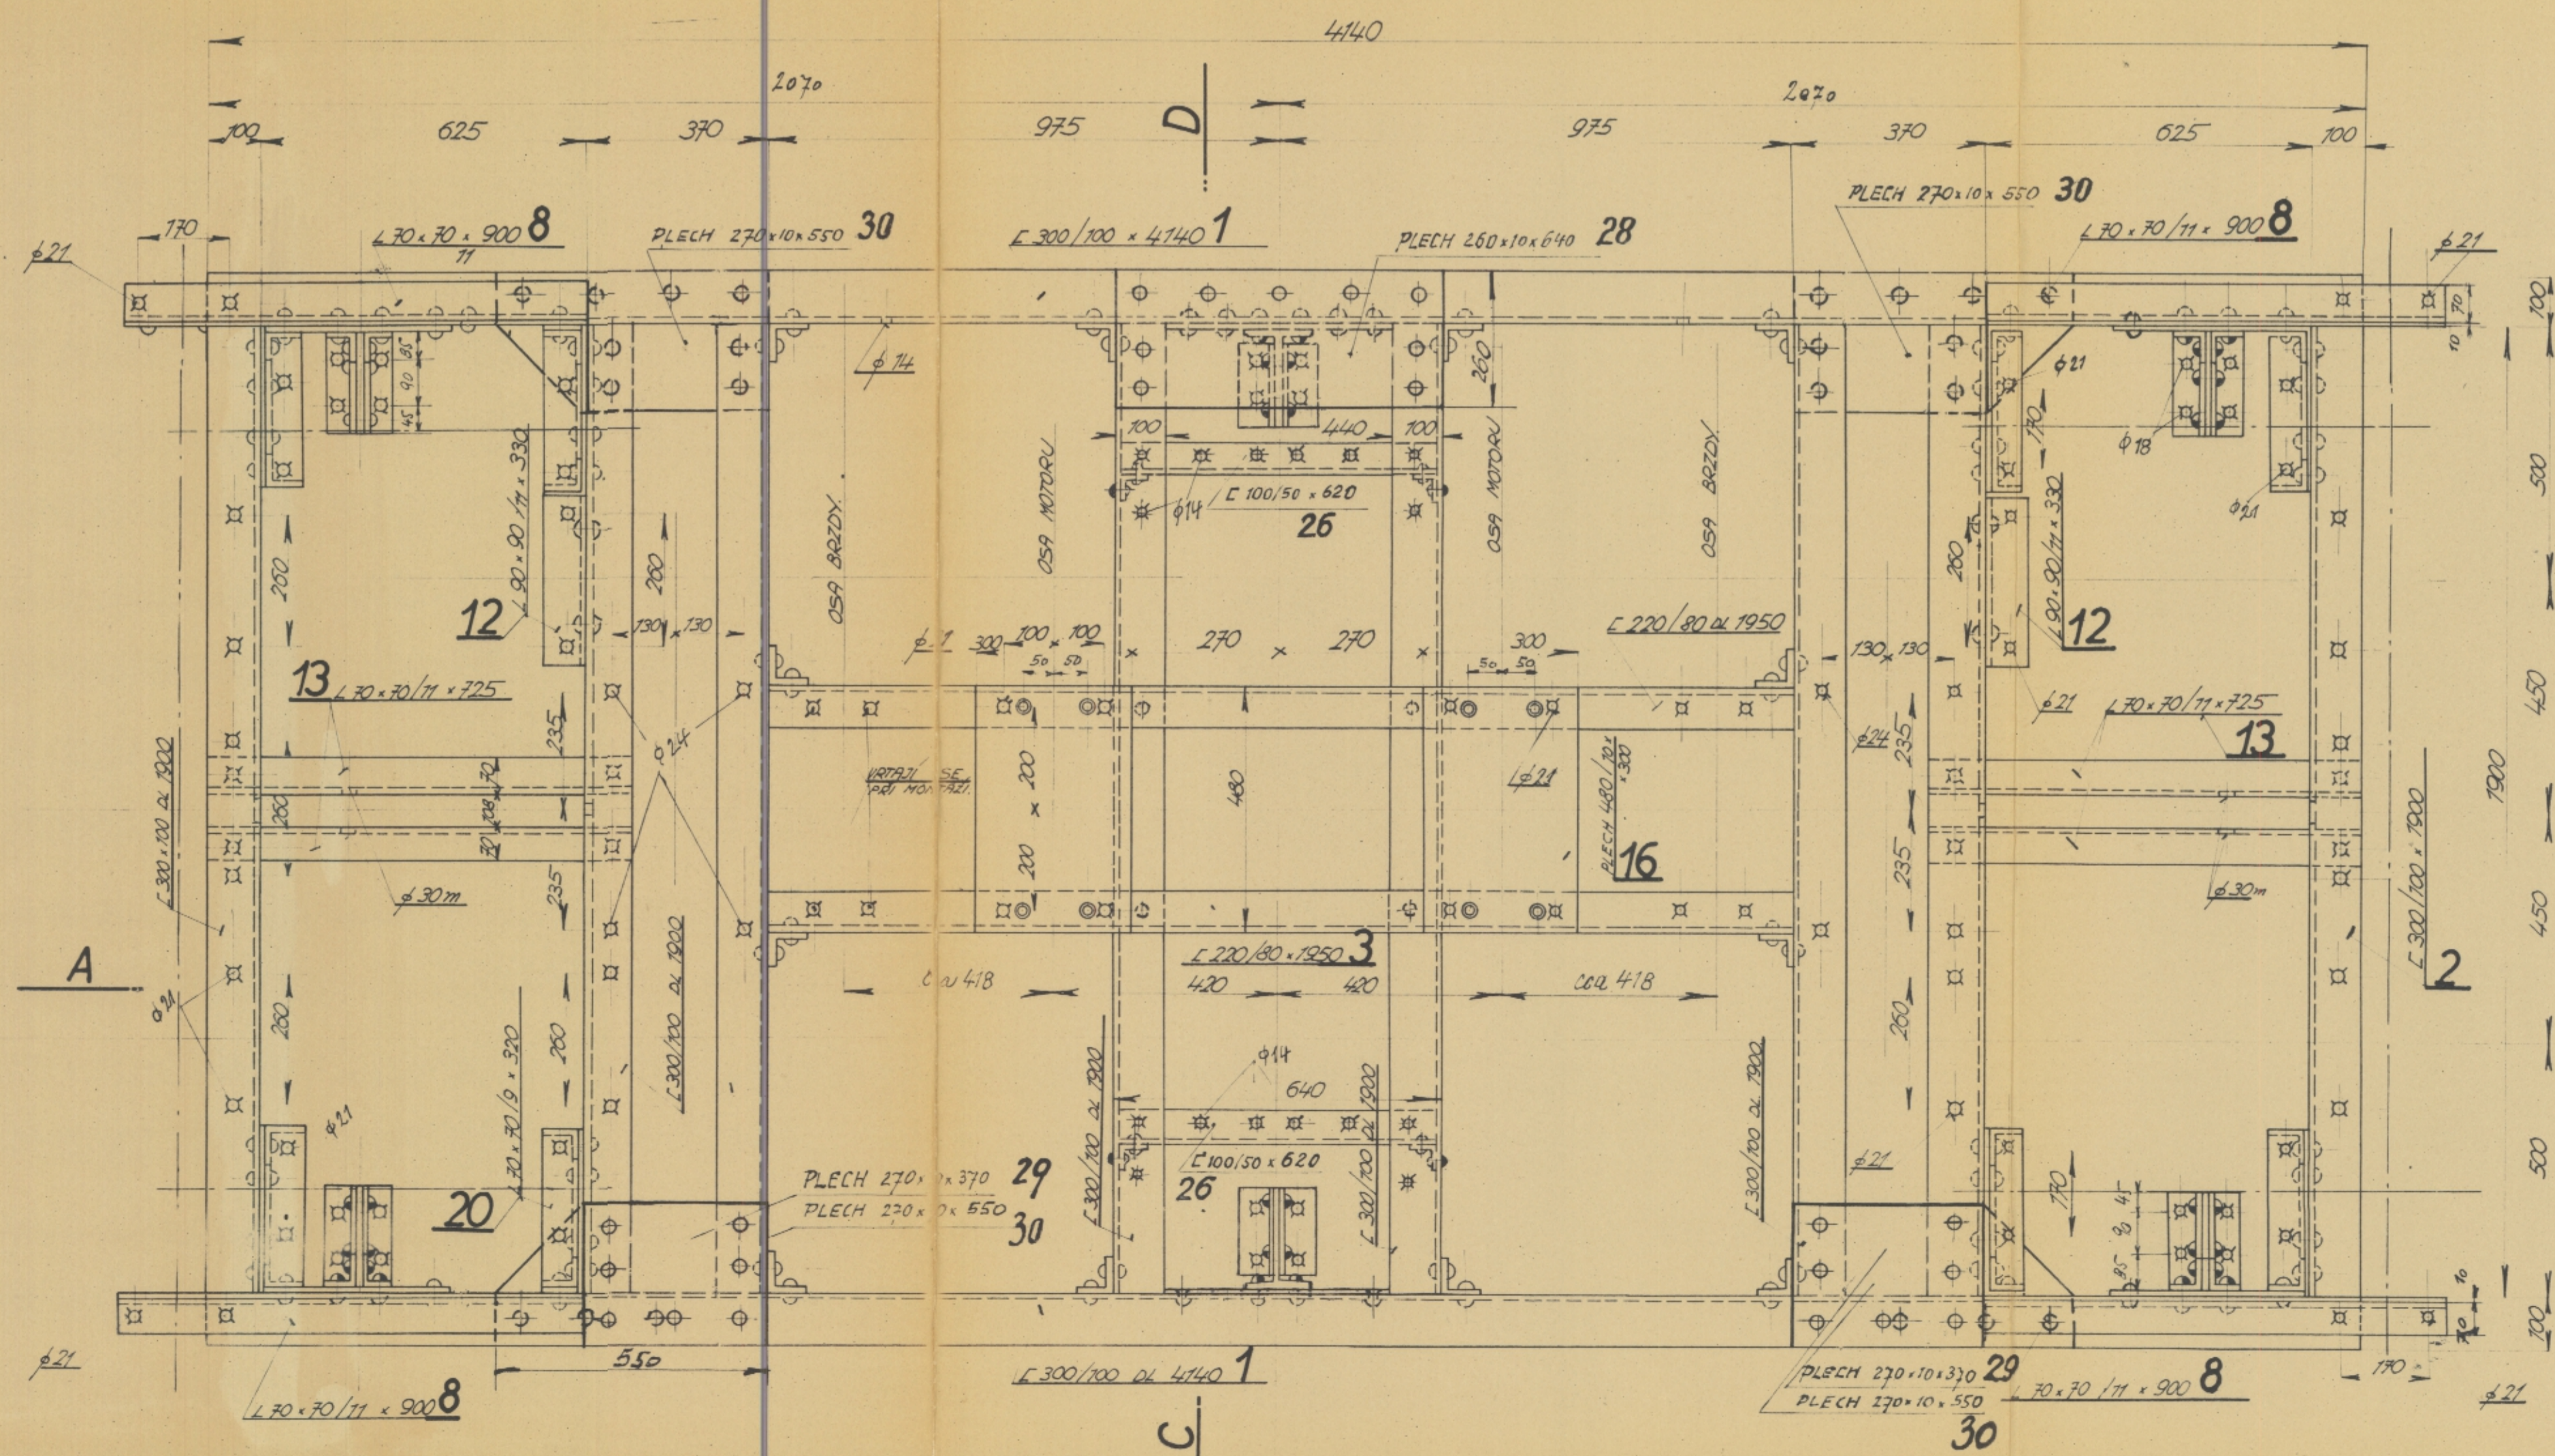
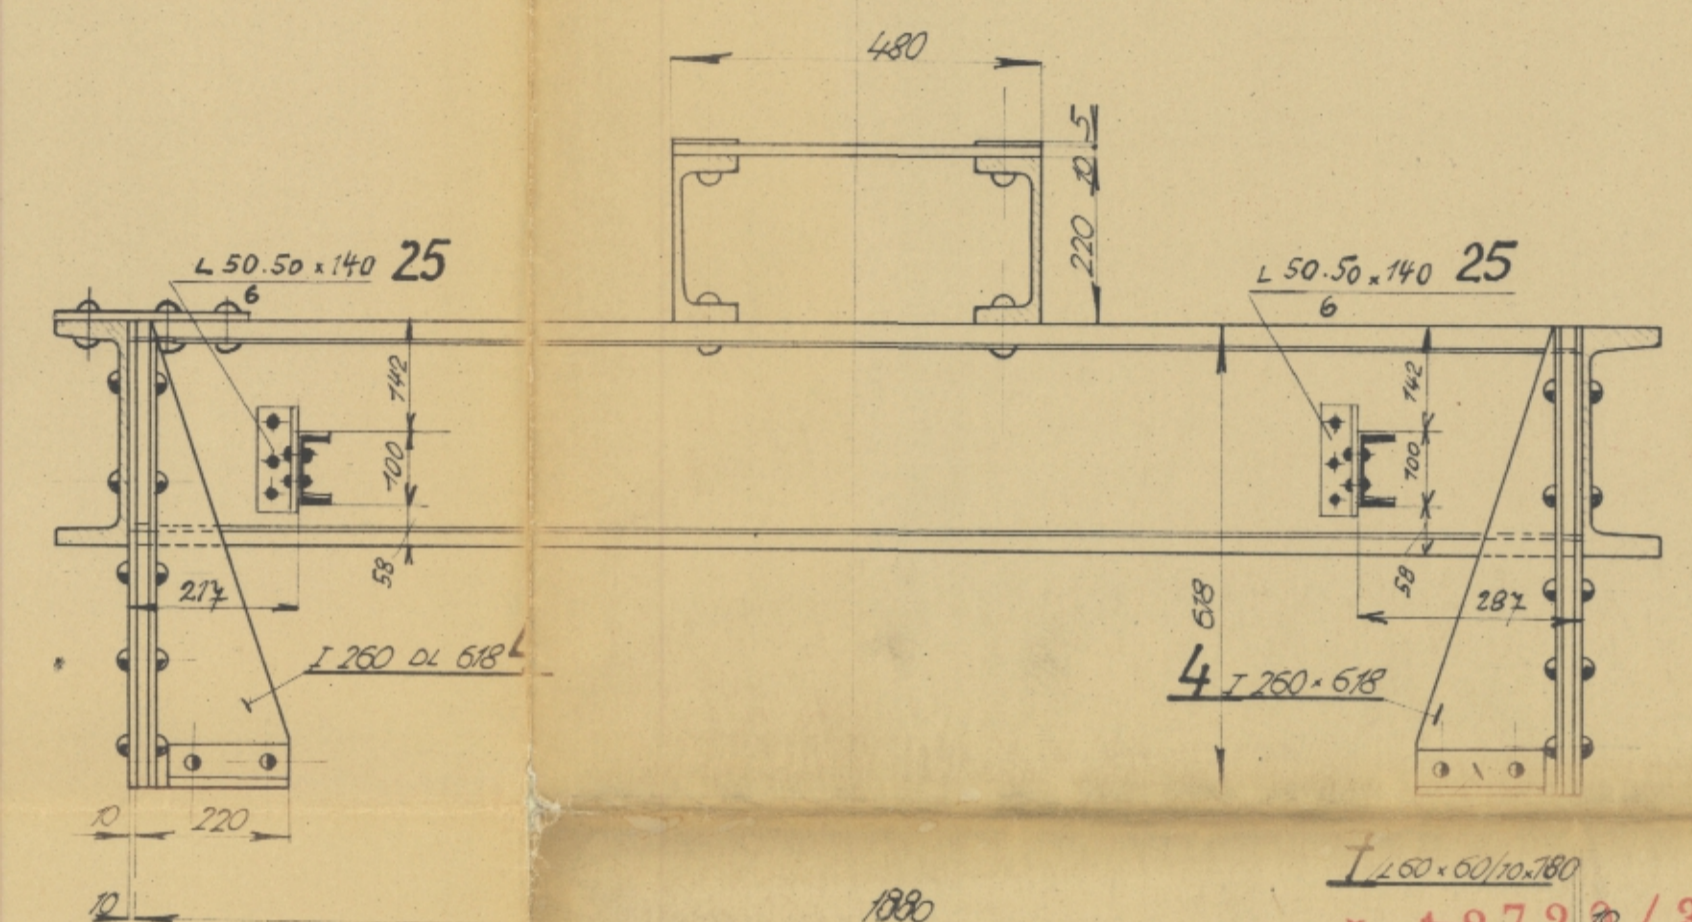


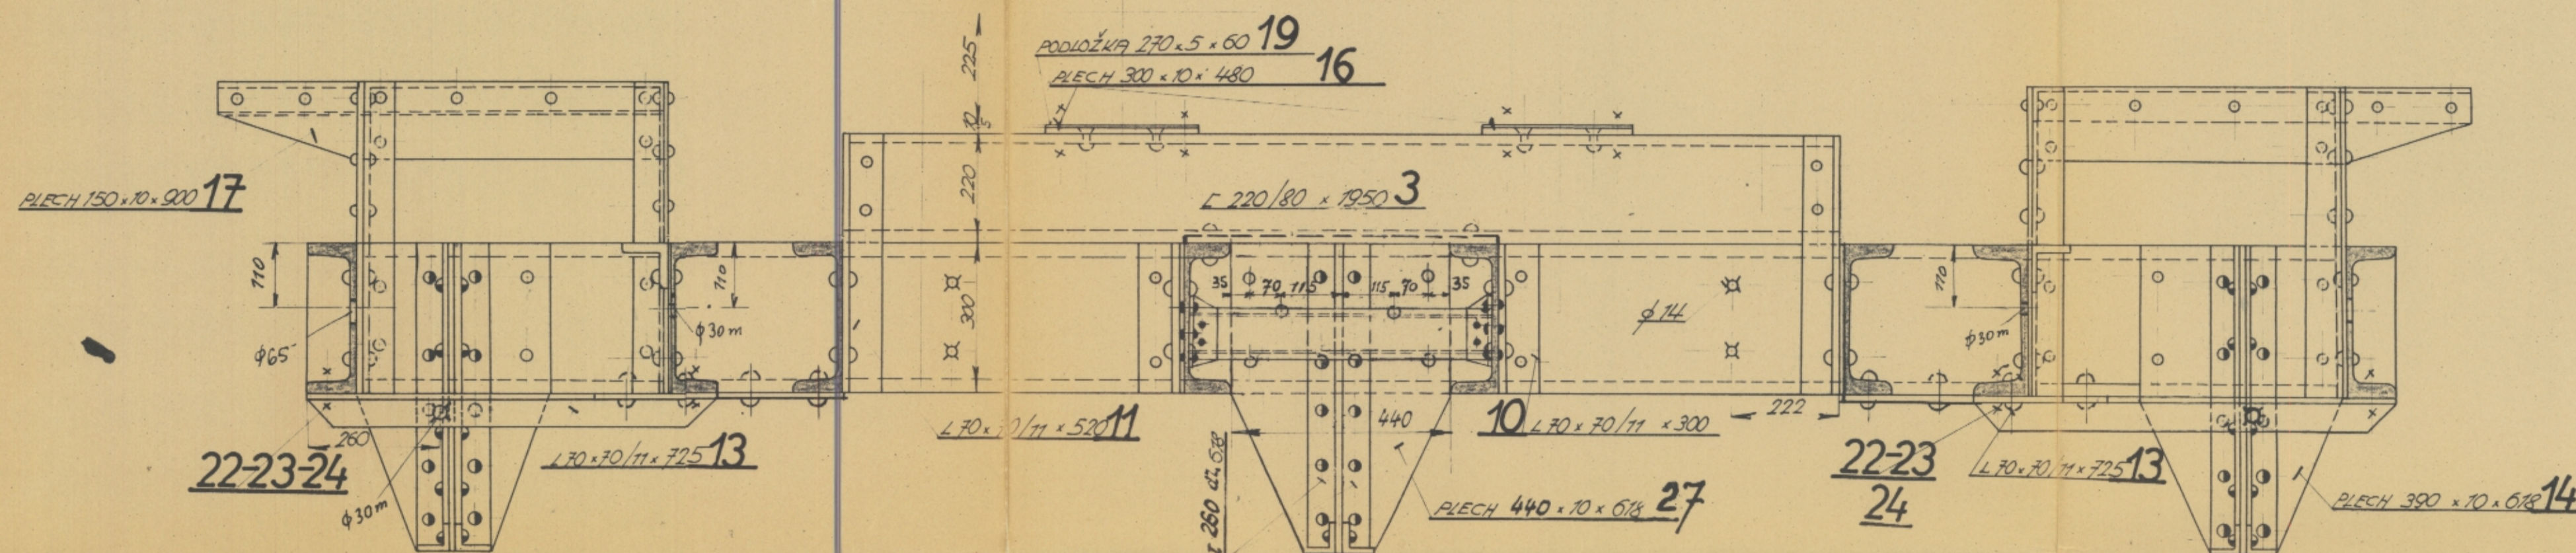


ŘEZ A-B

ŘEZ G-D

 

OZNAČENÍ NÝTU.

 - | | |
|---|-----------------|
|  | $\phi 20$ |
|  | $\phi 17$ |
|  | $\phi 14$ |
|  | ditry pro šroub |

1/2 60 x 60 / 10 x 180
Č. 12722 / 33

Schvaluje se.
Ředitelství pro stavbu vodních cest.
V Praze, dne 8. IV. 1934

Přednosta úřadu:
Ing. Čeřovský Vařa

[illegible]