


2.

VRANOV-PŘEHRAHA. PRÍZEMÍ. 1:100.
DOMEK HRÁZNÉHO.

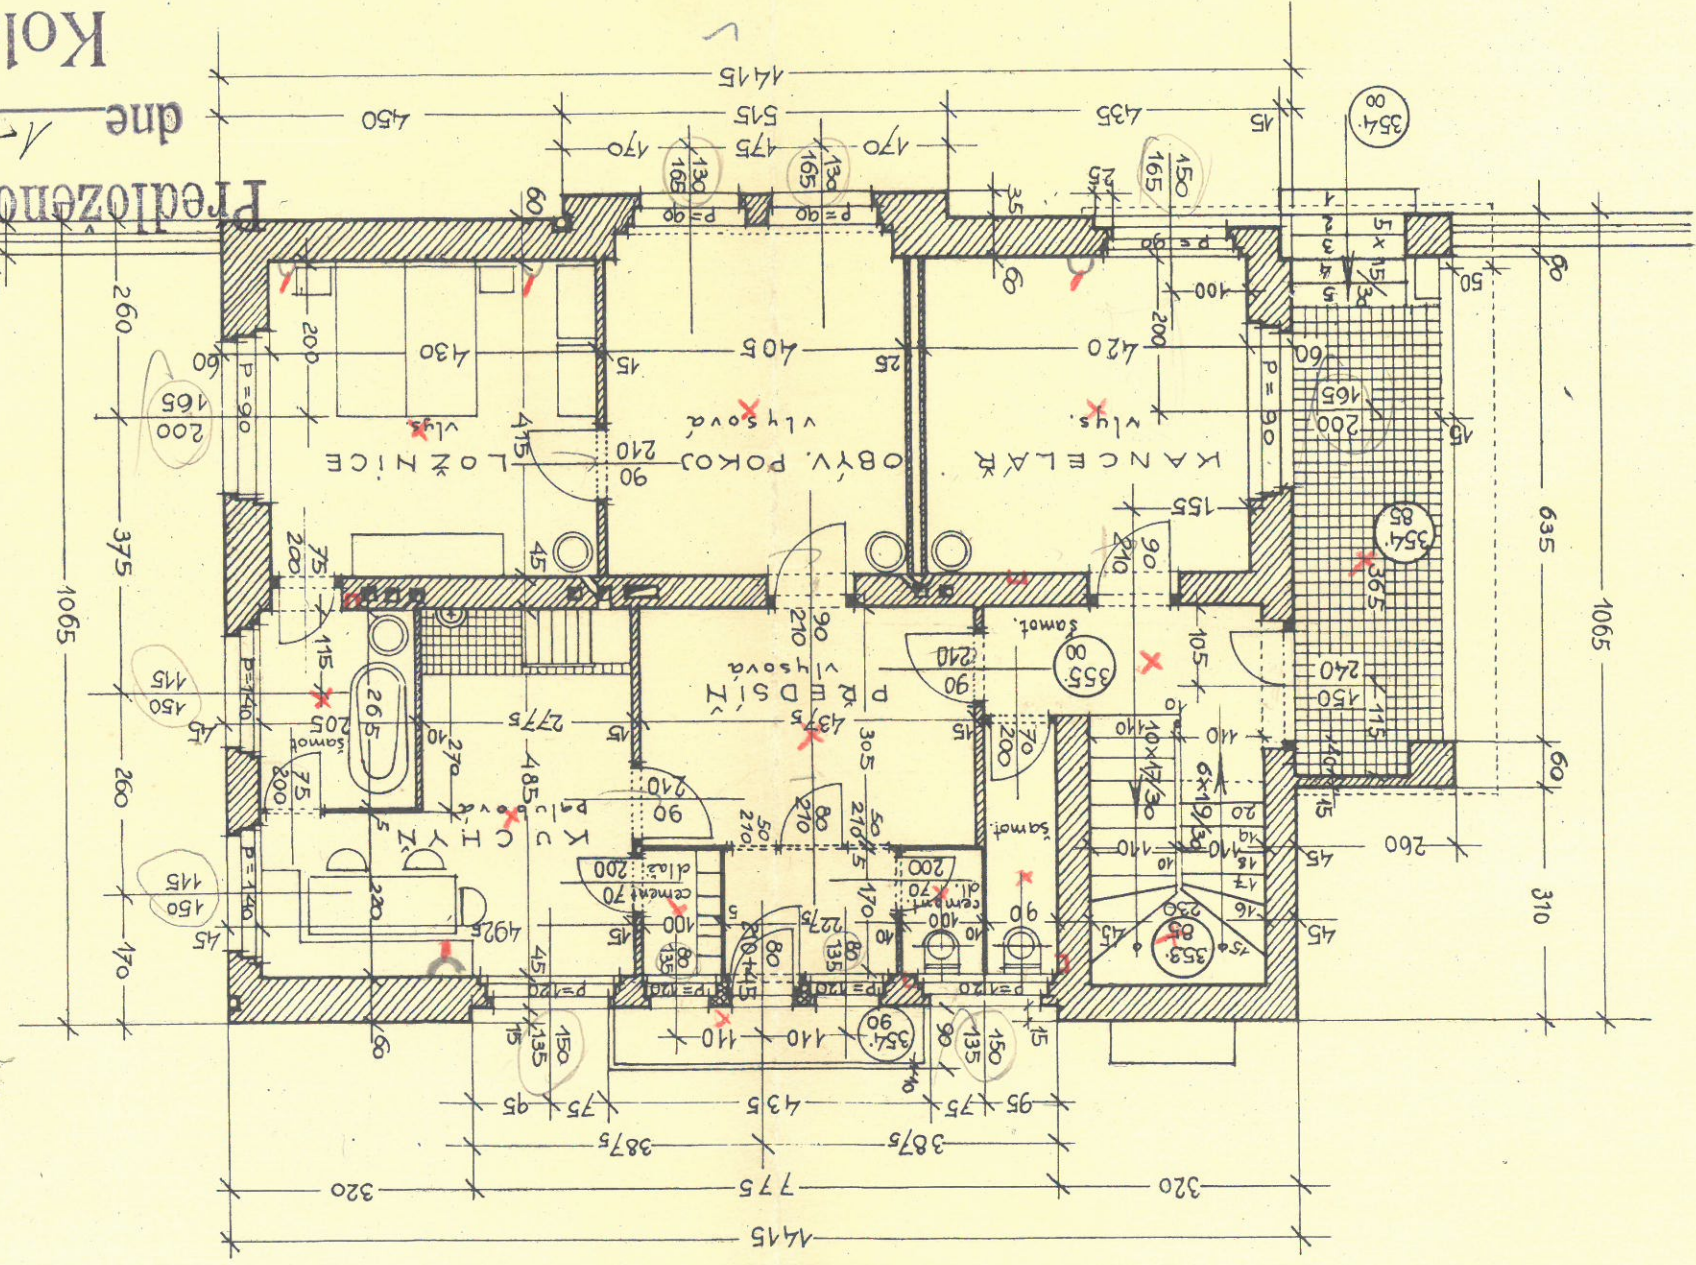

Předloženo při kolaudaci
Kolaudátoři.
Za min. veřejných Za zemí Moravskoslezskou
práci: a zem. úřad v Brně:

dne 1. 12. 1935.

PRAHA, DUBEN 1932
ing. arch. Ad. Jureš

Ing. Jureš
Ing. Jureš