


VRANOV-PŘEHRADA.

DOMEK HRÁZNÉHO.

ŘEZ PODÉLNÝ

1:100.

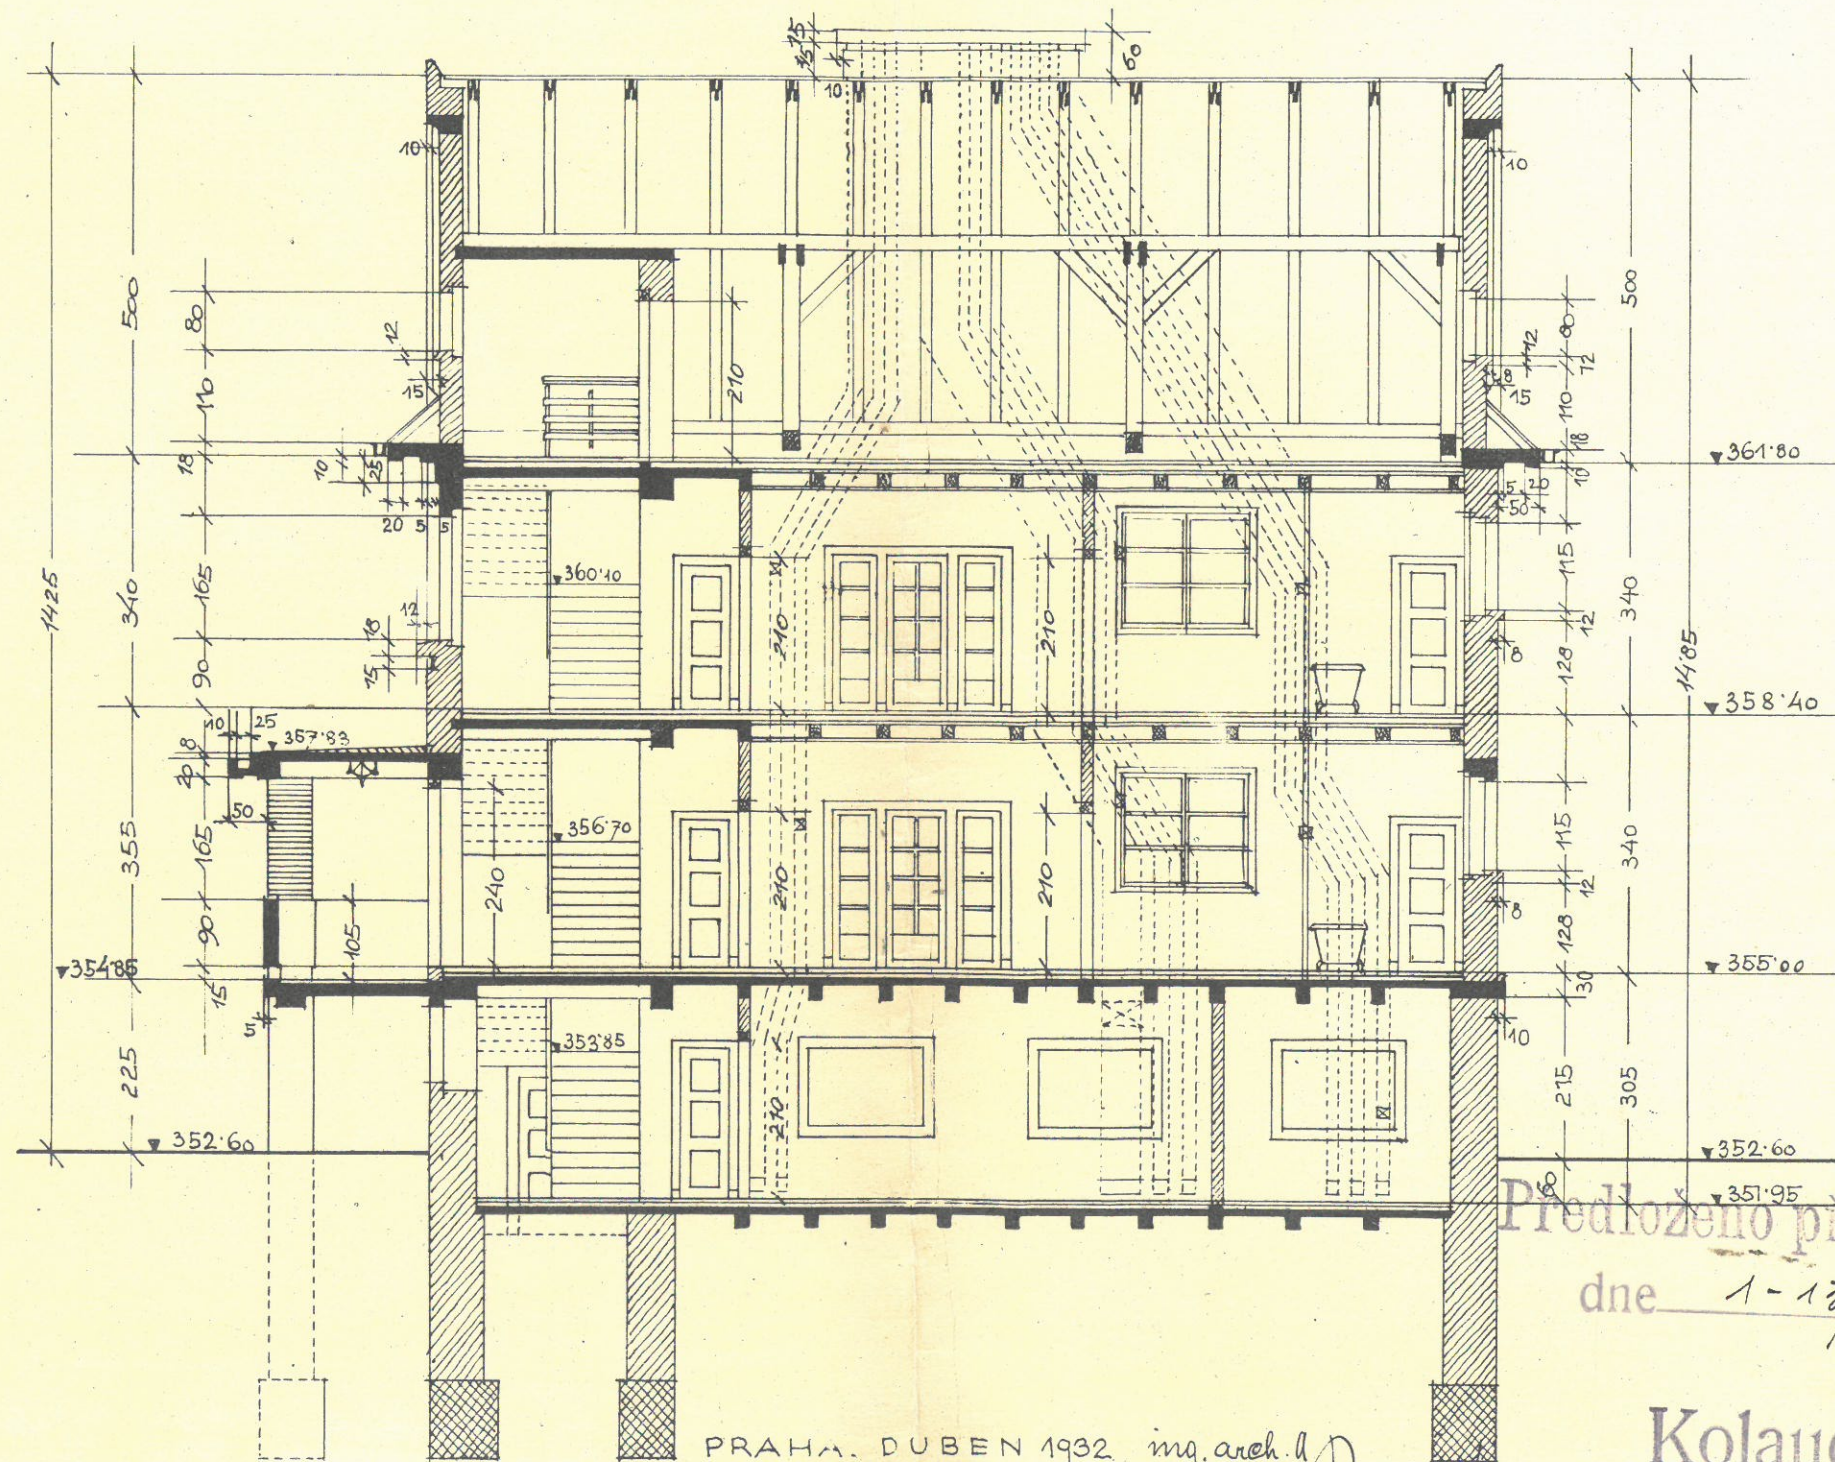

PRAHA. DUBEN 1932 ing. arch. Dvornický.

Předloženo při kolaudaci
dne 1-13/11 1935.

Kolaudátoři.

Za min. veřejných prací: Ing. [signature]
Za zem. Moravskoslezsk. úřad v Brně: [signature]