


V RANOV-PŘEHRADA

HOMEK HRÁZNEHO.

SKLEPY. 1:100.

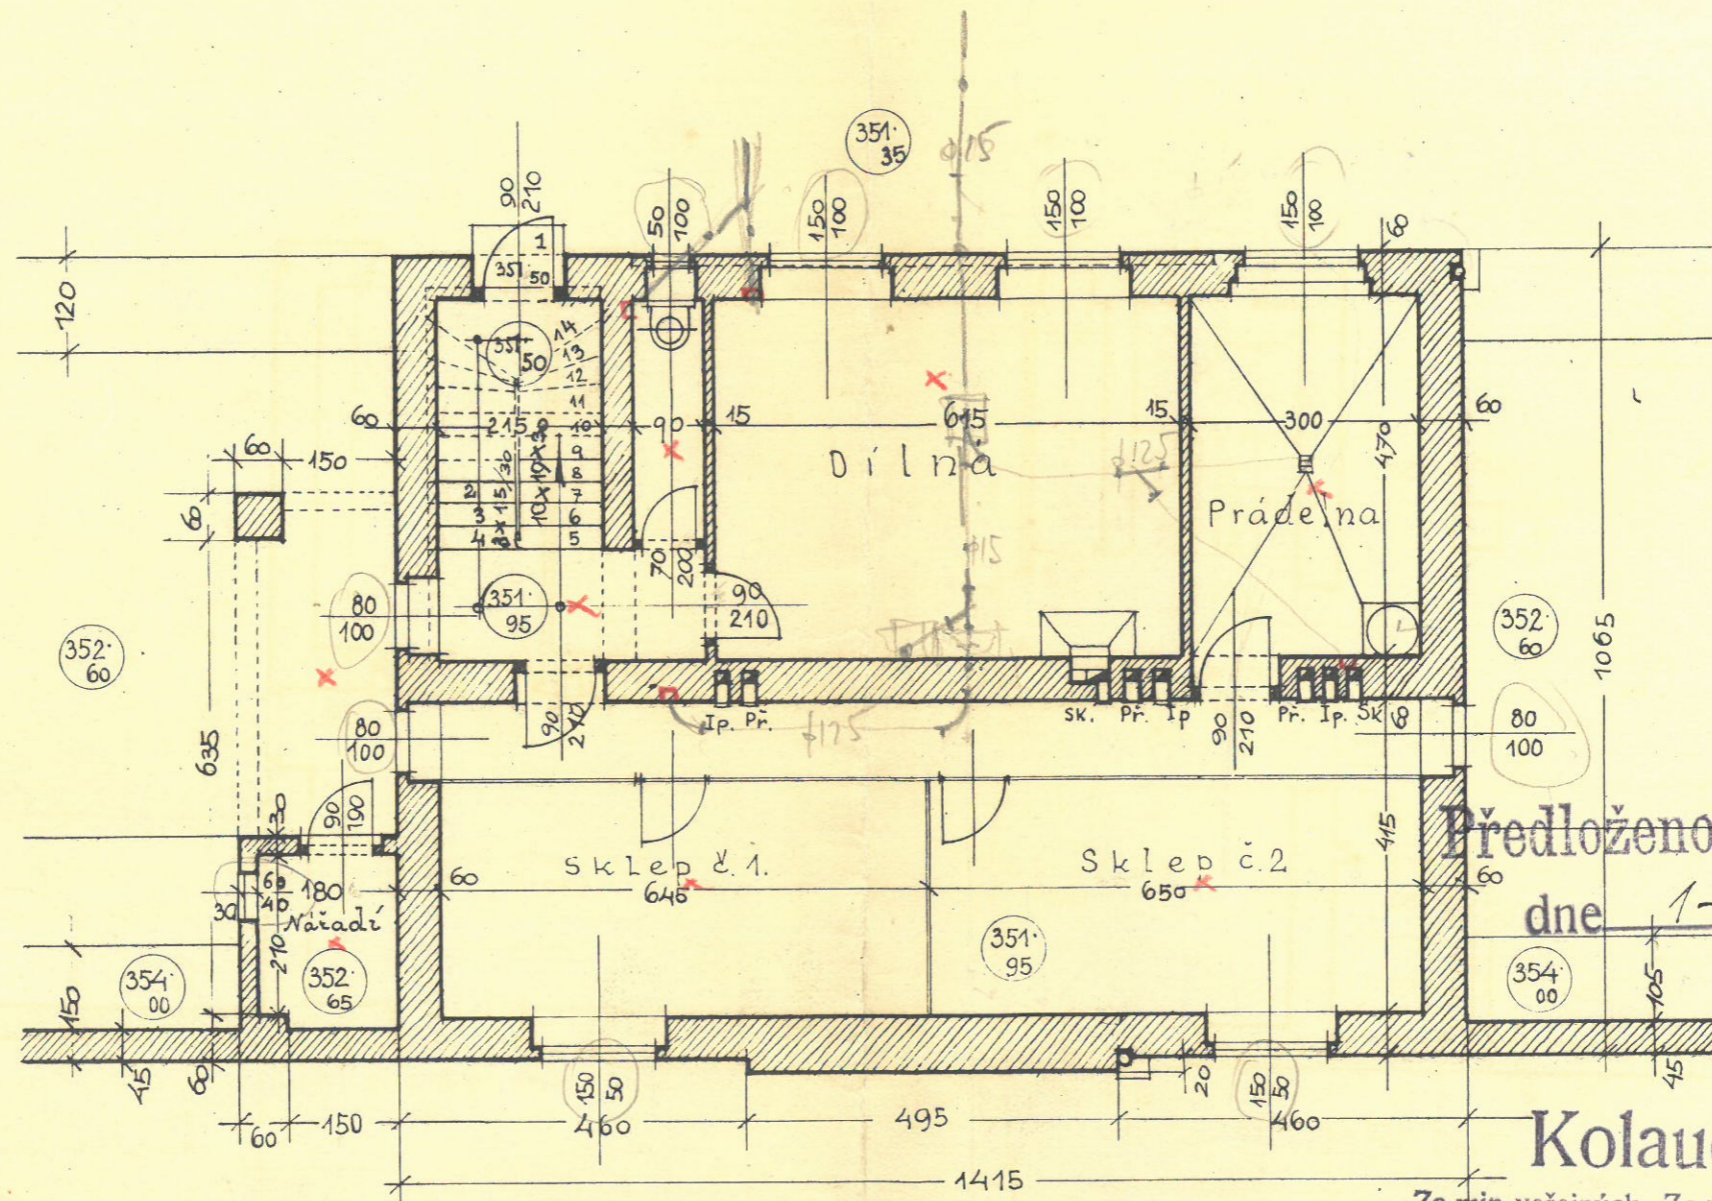

Předloženo při kolaudaci  
dne 1-12/11 1935

Kolaudátoři.

Za min. veřejných Za zemi Moravskoslezskou  
prací: a zem. úřad v Brně;

PRAHA, DUBEN 1932 ing. arch. Ad. Byxolický

*[Handwritten signatures]*