


wag. arch. Ad. Pyxalichy

Za min. veřejných Za zemí Moravskoslezskou práci: a zem. úřad v Brně:

Kolaudatori.

Preloženo pri kolaudaci  
dne 1-12/1935.

V RANOV-PŘEHRADE  
I. PATRO. 1:100.  
DOMEK HRÁZNĚHO.

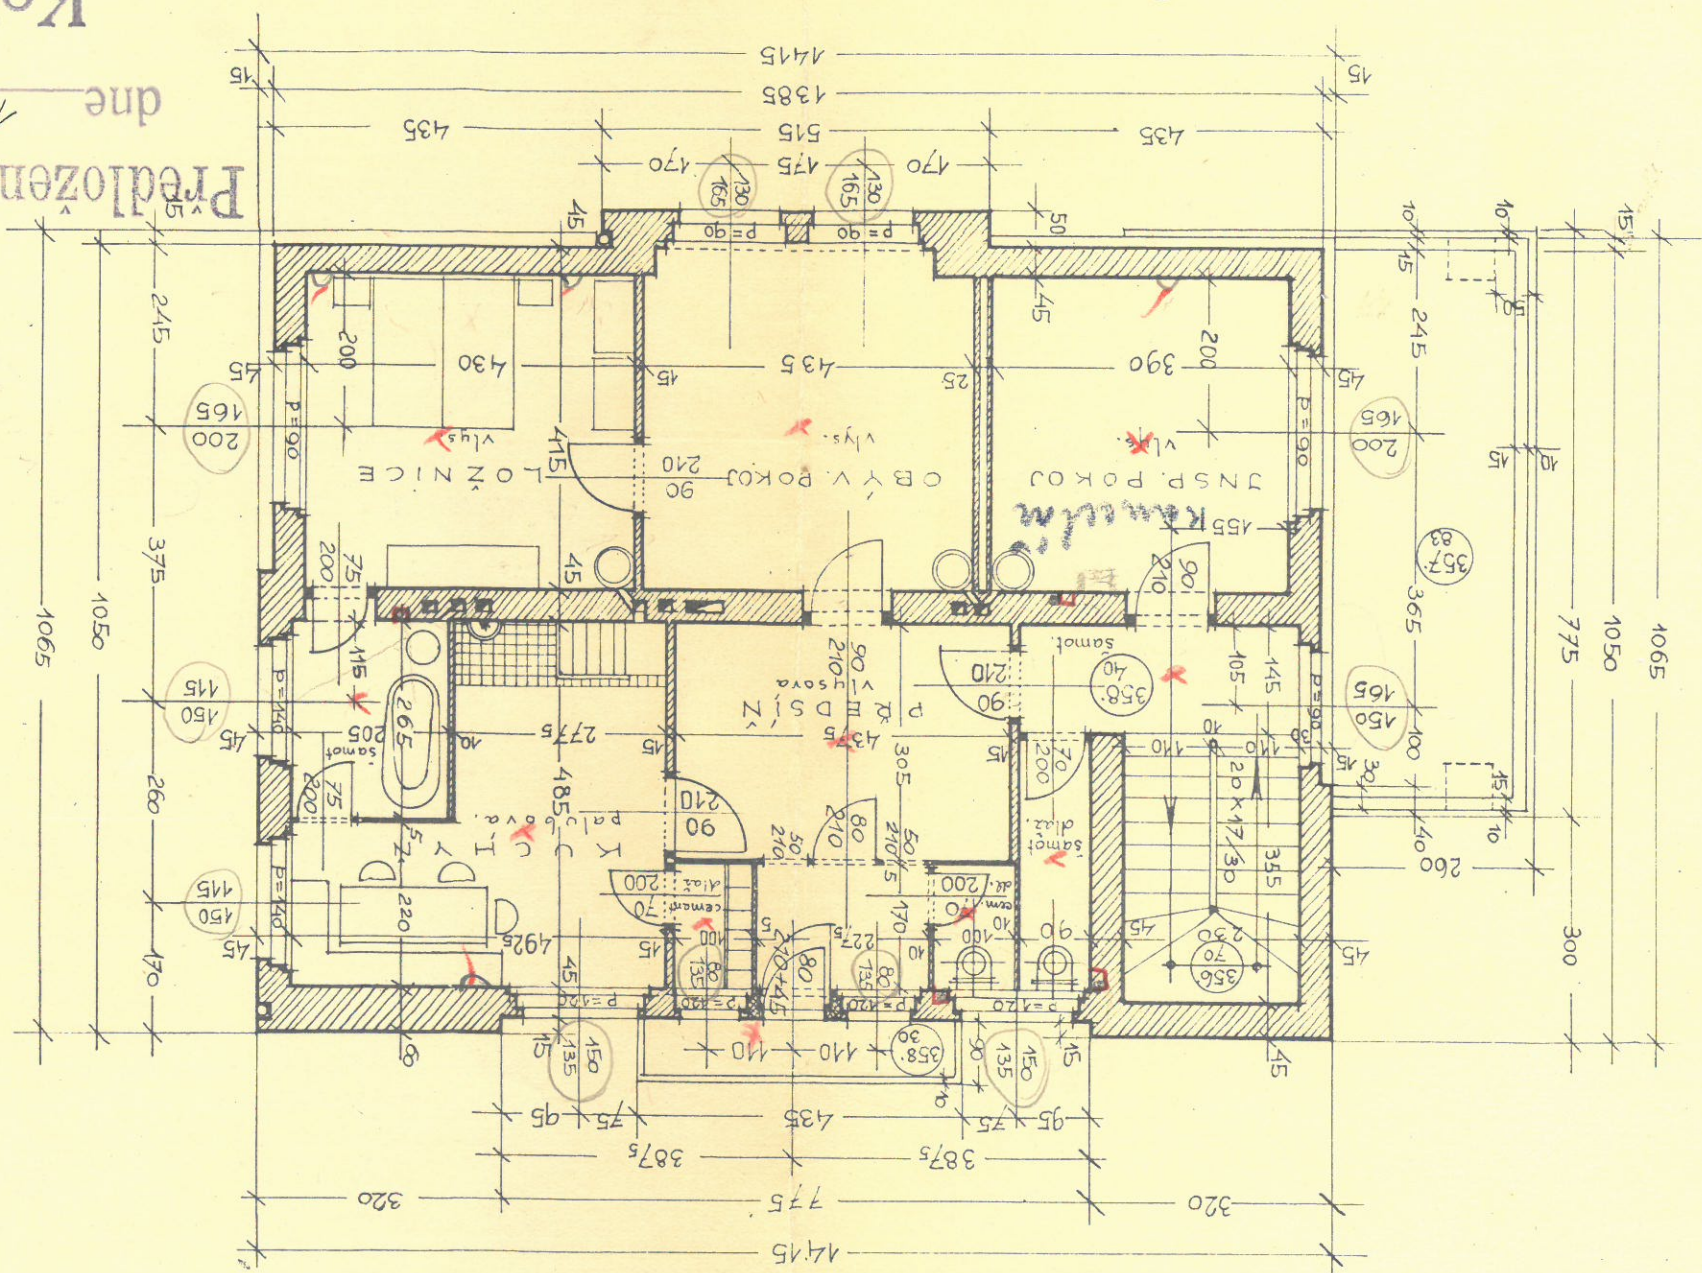

3