


V RANOV-PŘEHRAHA
K ROV
1:100.
DOMEK HRANĚHO.

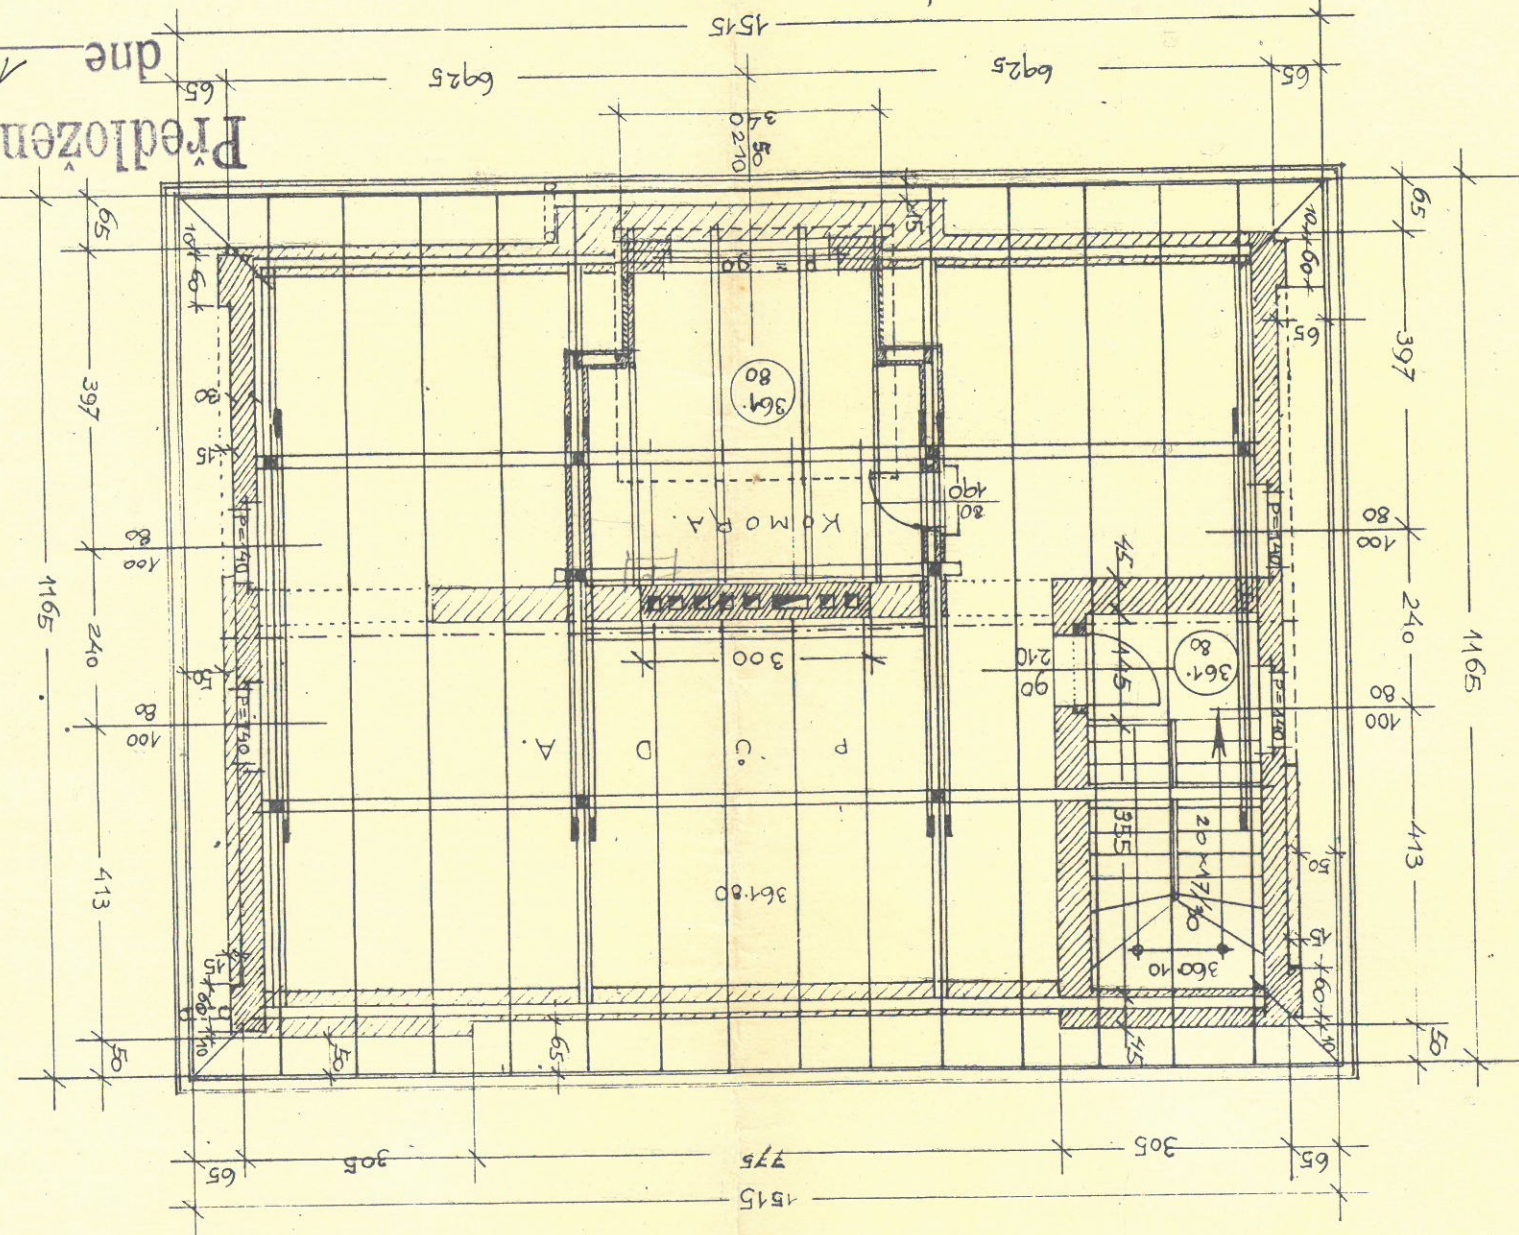

Předloženo při kolaudaci
dne 1-13/1935

Kolaudační.

Za min. veřejných Za zemí Moravskoslezskou
prací: a zem. úřad v Brně:

PRAHA, DUBEN 1932. Ing. arch. A. Ryšavský

Ing. arch. A. Ryšavský
Ing. arch. A. Ryšavský