
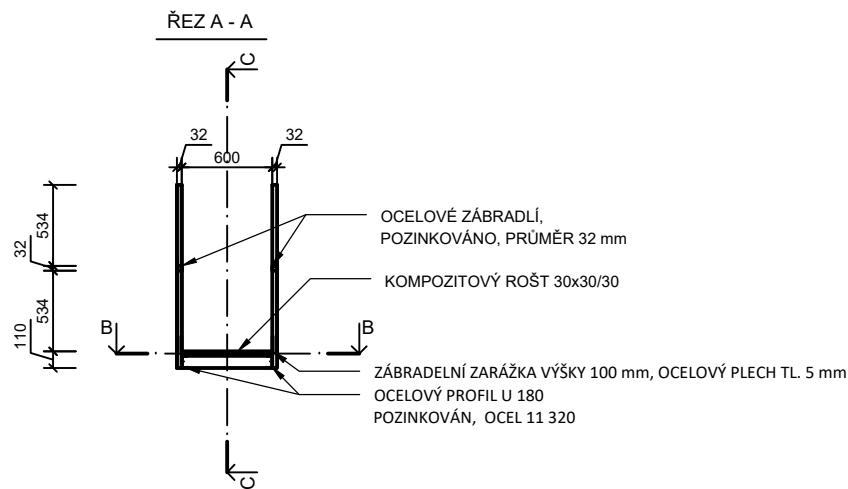
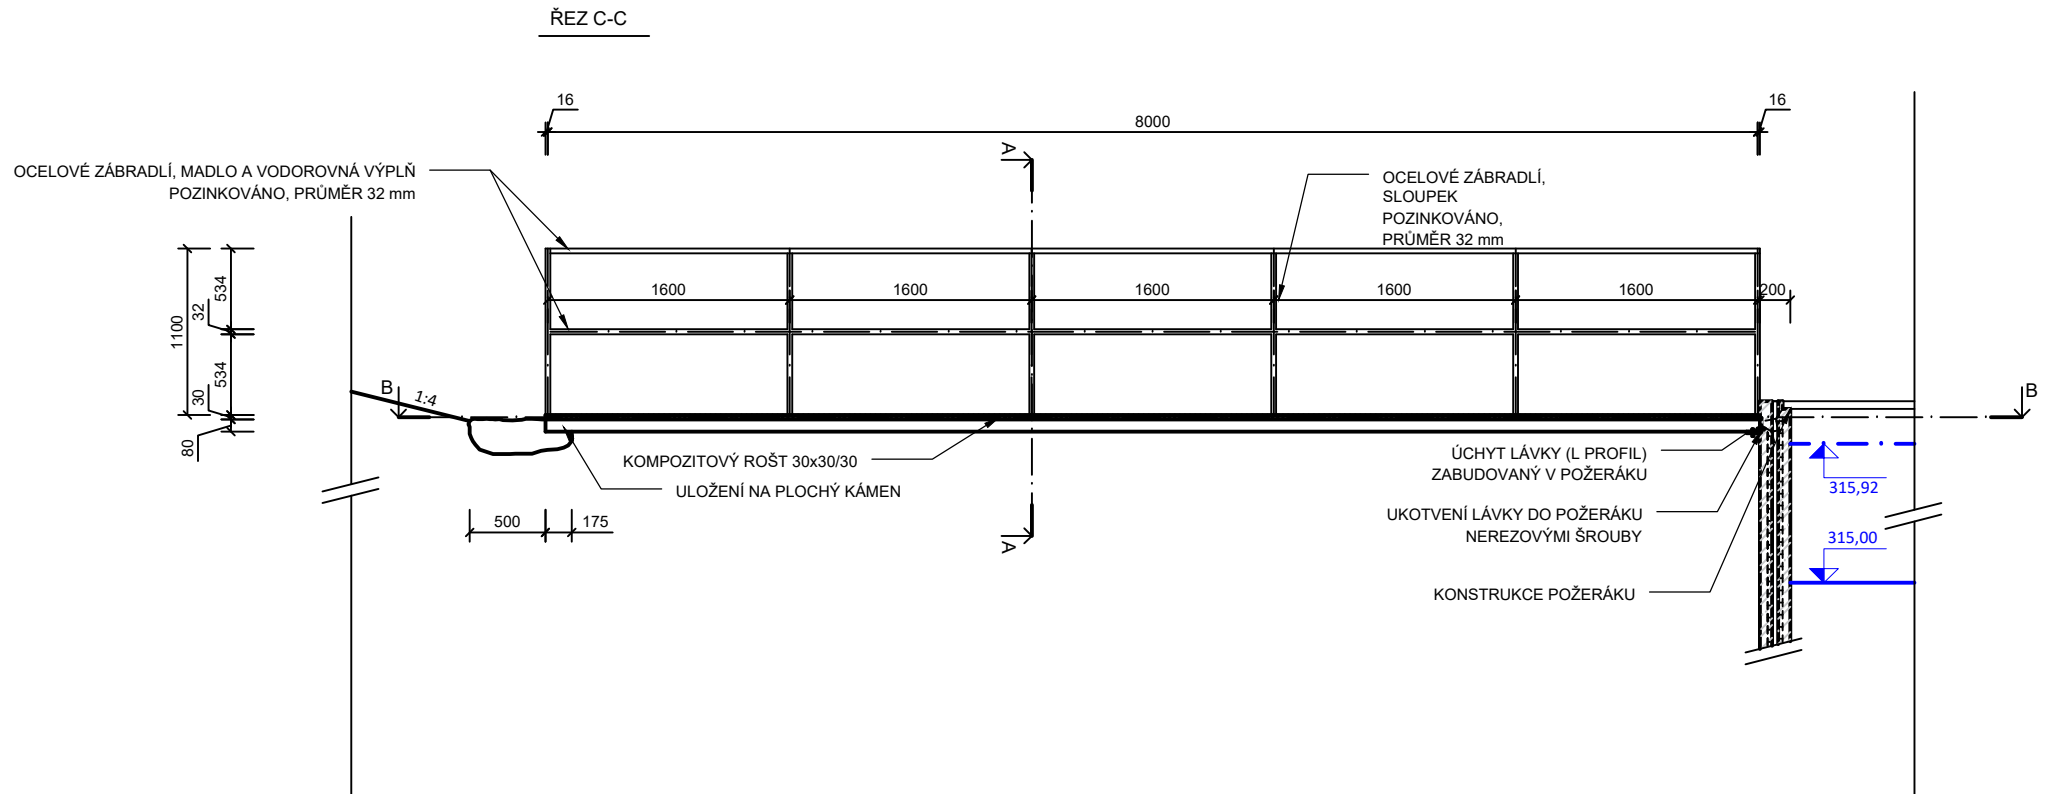


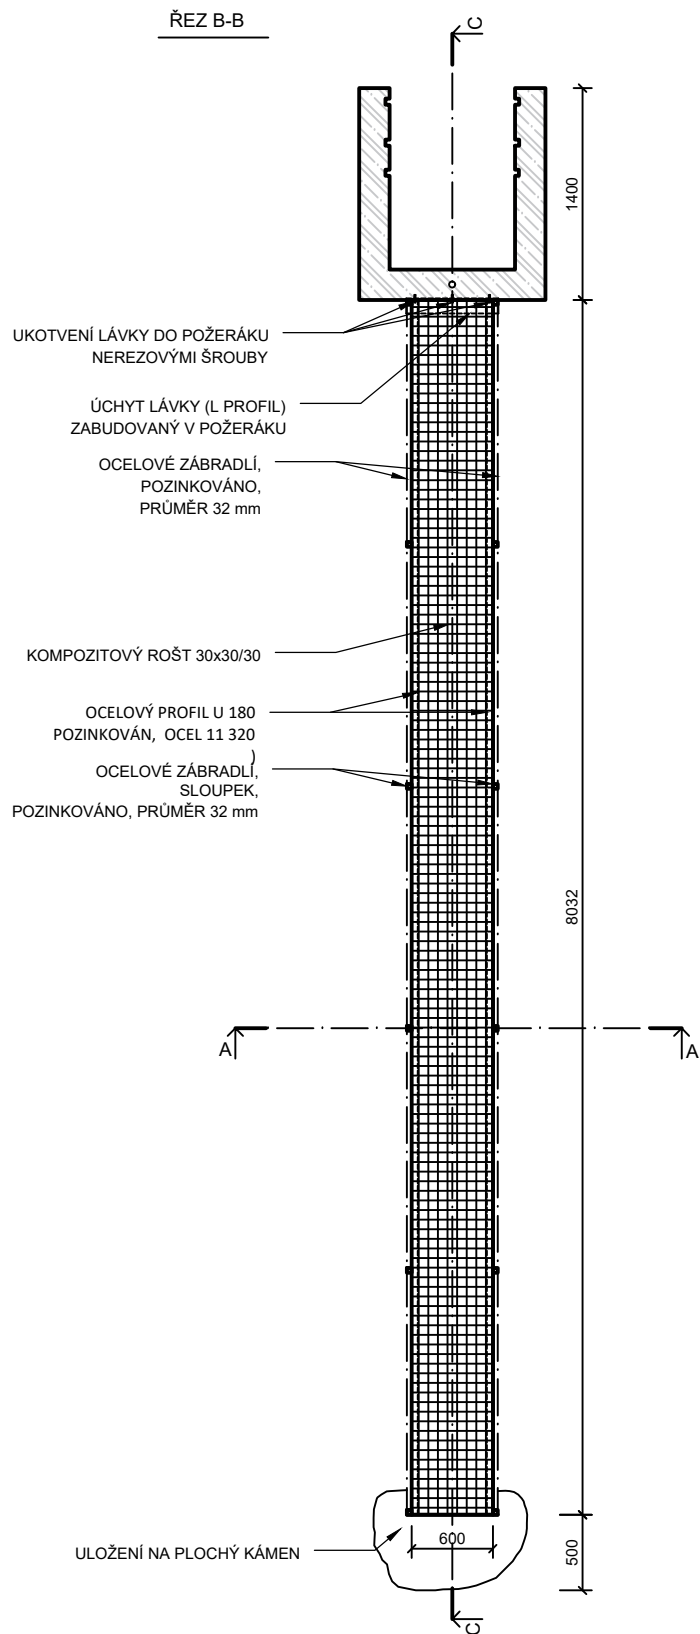

LEGENDA

ŽELEZOBETONOVÉ KONSTRUKCE C30/37 XC3

Poznámka:
Pozinkování je navrženo v tloušťce 30-100 µm
Zábradlí bude kotveno přes zabradelní zarážky (plech tl.5 mm, výšky 100 mm). Rošt bude kotven za pomoci nastřelovacího upevňovacího prvku (např. B433-TM)
Charakter lávky je možné upravit dle možností zpracovatele po konzultaci s investorem.

VEDOUCÍ PROJEKTU	VYPRACOVAL	KONTROLOVAL	AUTORIZACE	STAVBY VODNÍHO HOSPODÁŘSTVÍ A KRAJINNÉHO INŽENÝRSTVÍ 		
Ing. Jakub Kološ	Ing. Lenka Svobodová	Ing. Jakub Kološ	Ing. Miloslav Šindlar	ŠINDLAR s.r.o., Na Brně 372/2a, 500 06 Hradec Králové, IČO 260 03 236		
KRAJ: Jihomoravský		STAVEBNÍ ÚŘAD: MÚ Boskovice		FORMÁT	A4	
KATASTRÁLNÍ ÚZEMÍ: Sebranice u Boskovic, Skalice nad Svitavou				DATUM	srpen 2022	
INVESTOR: Povodí Moravy, s.p. Dřevařská 932/11, 602 00 Brno				STUPEŇ	DPS	
VN Skalice - rekonstrukce				ČÍSLO ZAKÁZKY	20210208	
				SOUŘADNÝ / VÝŠKOVÝ SYSTÉM		Bpv
				INTERVAL VRSTEVNIC		
Detail lávky				MĚŘÍTKO	1:50	
				Č. VÝKRESU	D.1.1.b.9	
				ČÍSLO KOPIE		