KOORDINAČNÍ SITUACE
M 1:1000

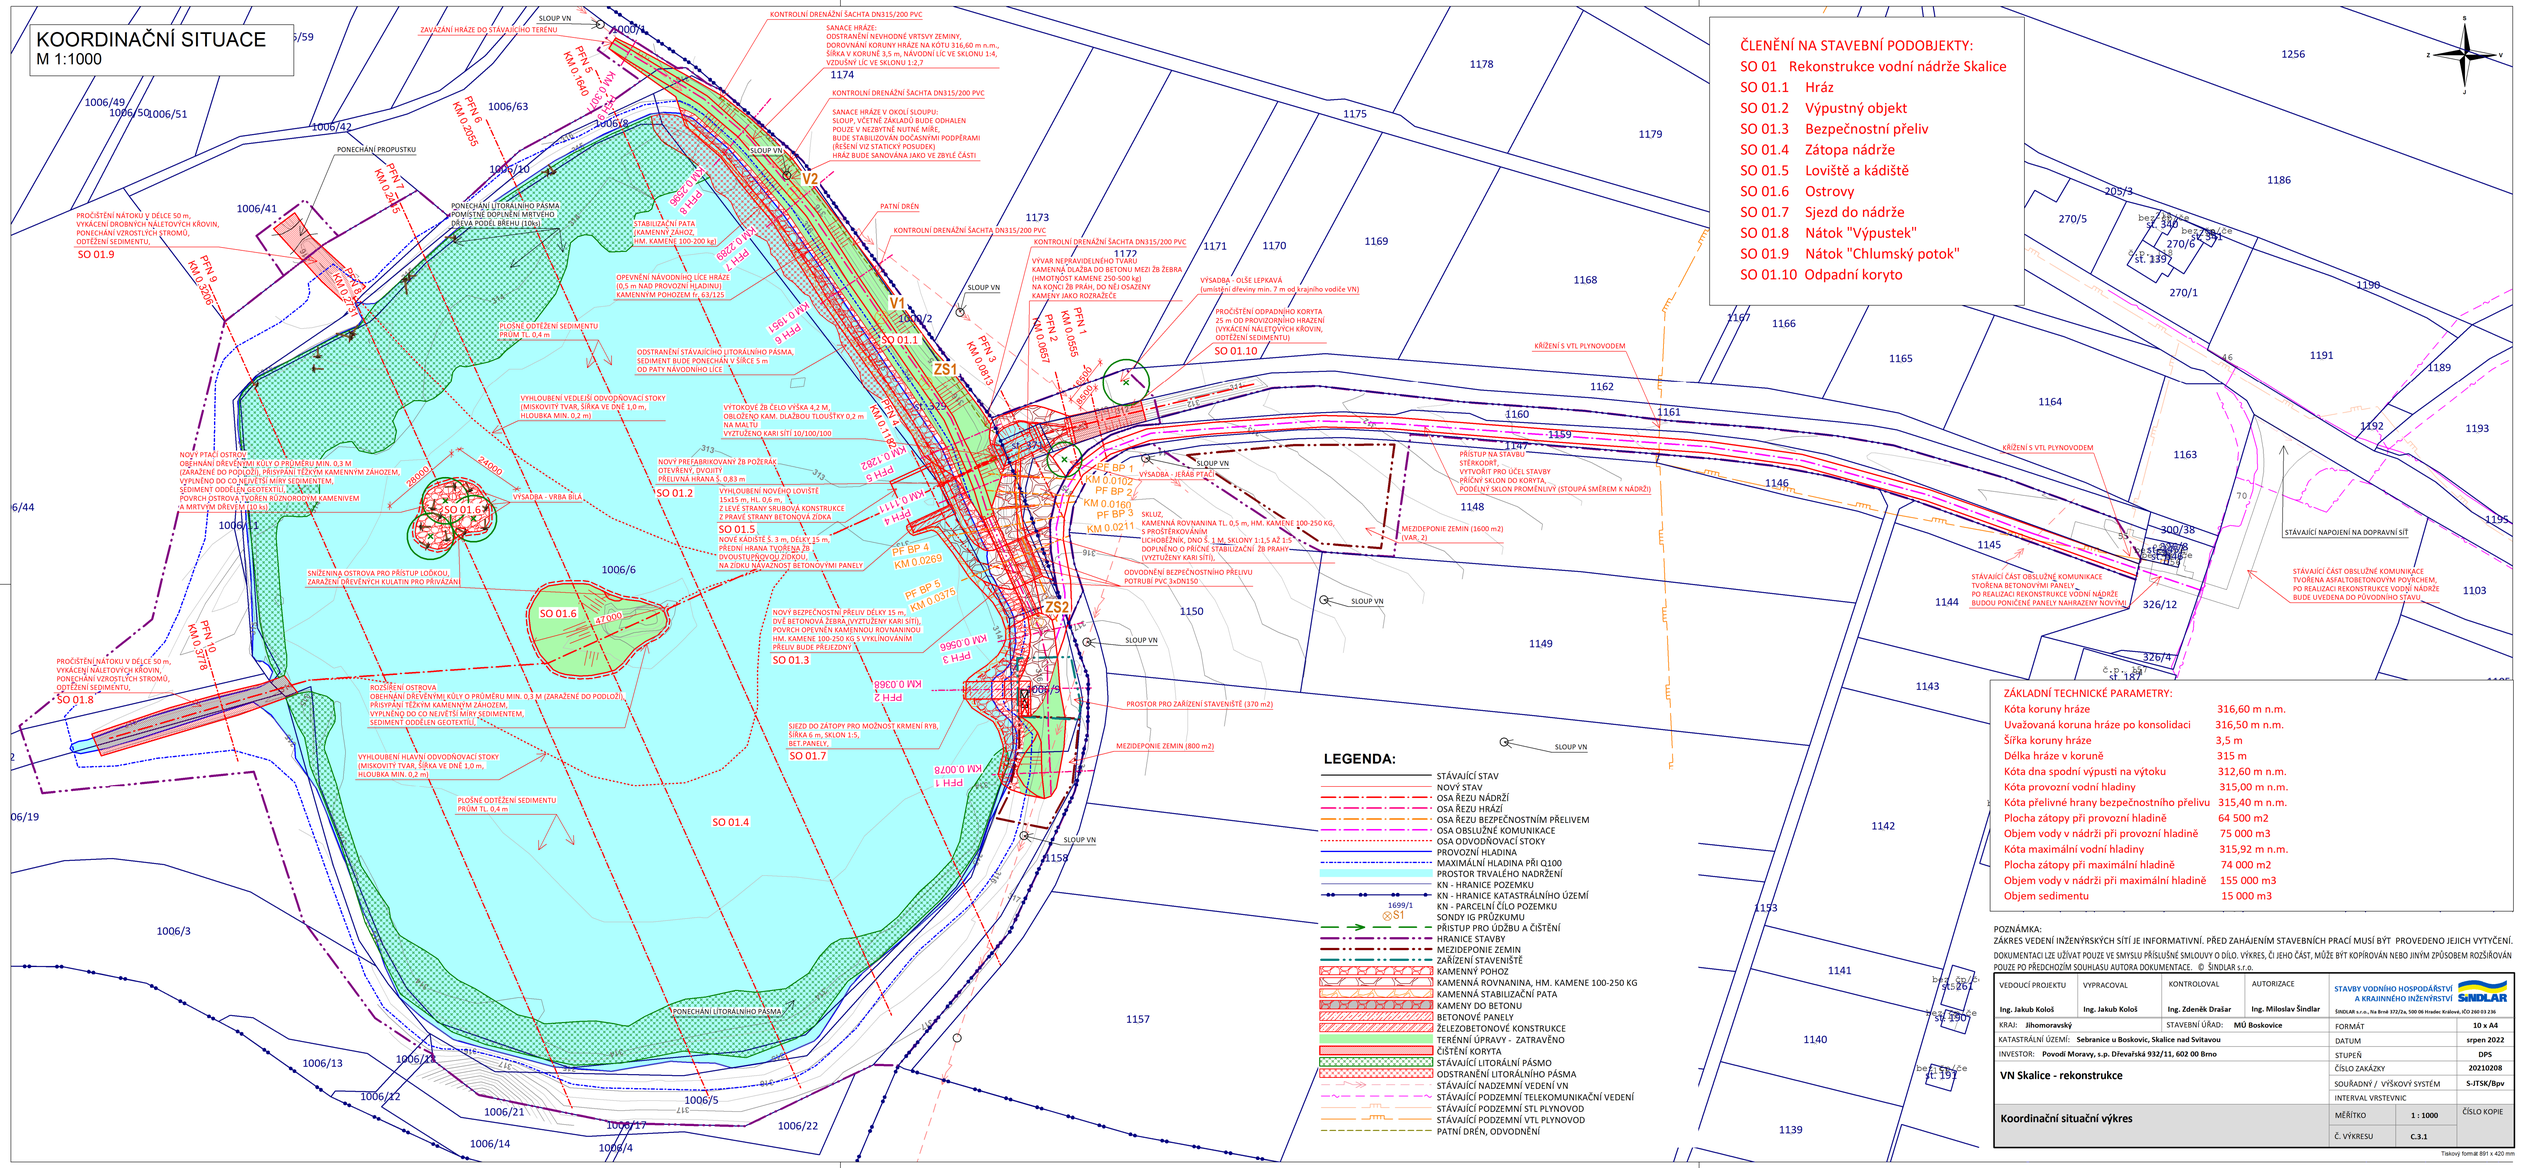

ČLENĚNÍ NA STAVEBNÍ PODOBJEKTY:

SO 01	Rekonstrukce vodní nádrže Skalice
SO 01.1	Hráz
SO 01.2	Výpustný objekt
SO 01.3	Bezpečnostní přeliv
SO 01.4	Zátopa nádrže
SO 01.5	Loviště a kádiště
SO 01.6	Ostrovy
SO 01.7	Sjezd do nádrže
SO 01.8	Nátok "Výpustek"
SO 01.9	Nátok "Chlumský potok"
SO 01.10	Odpadní koryto

LEGENDA:

- STÁVAJÍCÍ STAV
- NOVÝ STAV
- OSA ŘEZU NÁDRŽÍ
- OSA ŘEZU HRÁZÍ
- OSA ŘEZU BEZPEČNOSTNÍM PŘELIVEM
- OSA OBSLUŽNÉ KOMUNIKACE
- OSA ODVODŇOVACÍ STOKY
- PROVOZNÍ HLADINA
- MAXIMÁLNÍ HLADINA PŘI Q100
- PROSTOR TRVALÉHO NADRŽENÍ
- KN - HRANICE POZEMKU
- KN - HRANICE KATASTRÁLNÍHO ÚZEMÍ
- 1699/1 KN - PARCELNÍ ČÍLO POZEMKU
- S1 SONDY IG PRŮZKUMU
- PŘÍSTUP PRO JÍDŽBU A ČIŠTĚNÍ
- HRANICE STAVBY
- MEZIDEPONIE ZEMIN
- ZAŘÍZENÍ STAVENIŠTĚ
- KAMENNÝ POHOZ
- KAMENNÁ ROVNANINA, HM. KAMENE 100-250 KG
- KAMENNÁ STABILIZAČNÍ PATA
- KAMENY DO BETONU
- BETONOVÉ PANELY
- ŽELEZOBETONOVÉ KONSTRUKCE
- TERÉNNÍ ÚPRAVY - ZATRAVĚNO
- ČIŠTĚNÍ KORYTA
- STÁVAJÍCÍ LITORÁLNÍ PÁSMO
- ODSTRANĚNÍ LITORÁLNÍHO PÁSMA
- STÁVAJÍCÍ NADZEMNÍ VEDENÍ VN
- STÁVAJÍCÍ PODZEMNÍ TELEKOMUNIKAČNÍ VEDENÍ
- STÁVAJÍCÍ PODZEMNÍ STL PLYNOVOD
- STÁVAJÍCÍ PODZEMNÍ VTL PLYNOVOD
- PATNÍ DRÉN, ODVODNĚNÍ

ZÁKLADNÍ TECHNICKÉ PARAMETRY:

Kóta koruny hráze	316,60 m n.m.
Uvažovaná koruna hráze po konsolidaci	316,50 m n.m.
Šířka koruny hráze	3,5 m
Délka hráze v koruně	315 m
Kóta dna spodní výpusti na výtoku	312,60 m n.m.
Kóta provozní vodní hladiny	315,00 m n.m.
Kóta přelivné hrany bezpečnostního přelivu	315,40 m n.m.
Plocha zátopy při provozní hladině	64 500 m2
Objem vody v nádrži při provozní hladině	75 000 m3
Kóta maximální vodní hladiny	315,92 m n.m.
Plocha zátopy při maximální hladině	74 000 m2
Objem vody v nádrži při maximální hladině	155 000 m3
Objem sedimentu	15 000 m3

POZNÁMKA:
ZÁKRES VEDENÍ INŽENÝRSKÝCH SÍTÍ JE INFORMATIVNÍ. PŘED ZAHÁJENÍM STAVEBNÍCH PRACÍ MUSÍ BÝT PROVEDENO JEJICH VYTYČENÍ.

DOKUMENTACI LZE UŽÍVAT POUZE VE SMYSLU PŘÍSLUŠNÉ SMLOUVY O DÍLO. VÝKRES, ČI JEHO ČÁST, MŮŽE BÝT KOPÍROVÁN NEBO JINÝM ZPŮSOBEM ROZŠIŘOVÁN POUZE PO PŘEDCHOZÍM SOUHLASU AUTORA DOKUMENTACE. © ŠINDLAR s.r.o.

VEDOUCÍ PROJEKTU	VYPRACOVAL	KONTROLOVAL	AUTORIZACE	STAVBY VODNÍHO HOSPODÁŘSTVÍ A KRAJINNÉHO INŽENÝRSTVÍ ŠINDLAR s.r.o., Na Brně 372/2a, 500 06 Hradec Králové, IČO 250 03 236
Ing. Jakub Kološ	Ing. Jakub Kološ	Ing. Zdeněk Dražan	Ing. Miloslav Šindlar	

KRAJ: Jihomoravský	STAVEBNÍ ÚŘAD: MÚ Boskovice	FORMÁT	10 x A4
KATASTRÁLNÍ ÚZEMÍ: Sebranice u Boskovic, Skalice nad Svitavou		DATUM	srpen 2022
INVESTOR: Povodí Moravy, s.p. Dřevařská 932/11, 602 00 Brno		STUPEŇ	DPS
VN Skalice - rekonstrukce		ČÍSLO ZAKÁZKY	20210208
		SOUŘADNÝ / VÝŠKOVÝ SYSTÉM	S-JTSK/Bpv
		INTERVAL VRSTEVNIC	
Koordinační situační výkres	MĚŘÍTKO 1 : 1000		ČÍSLO KOPIE
	Č. VÝKRESU C.3.1		

Tiskový formát 891 x 420 mm