


a) V KOMUNIKACI

b) VE VOLNÉM TERÉNU

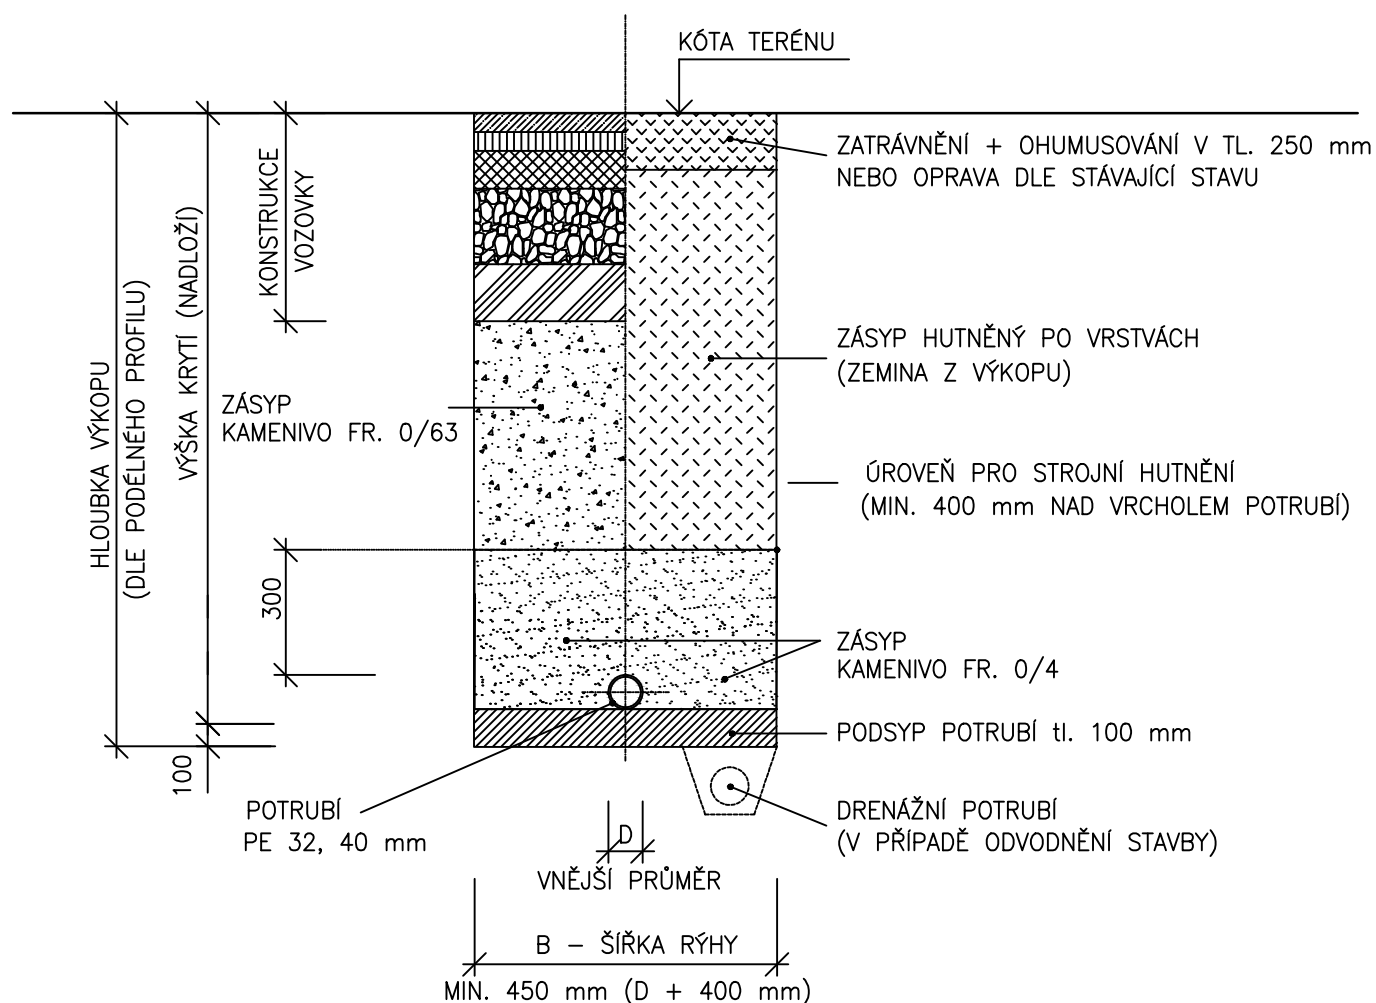

Zodpovědný projektant	Vypracovala	Technická kontrola	<div>KOZPLEX CR</div>	
Ing. Kamil Urbánek	Bc. Michaela Stachová	Stanislav Matucha		
Kraj: Pardubický	Obec s rozšířenou působností: Hlinsko			
Stavebník: Povodí Labe, s.p., Víta Nejedlého 951/8, 500 03 Hradec Králové				
VD HAMRY, ZŘÍZENÍ VODOVODNÍ PŘÍPOJKY			Stupeň	Územní souhlas
			Datum	Září 2022
			Zakázkové číslo	2022-292
			Formát	A4
VZOROVÉ ULOŽENÍ POTRUBÍ			Měřítko: 1:20	Příloha: P.4