



PŮDORYS

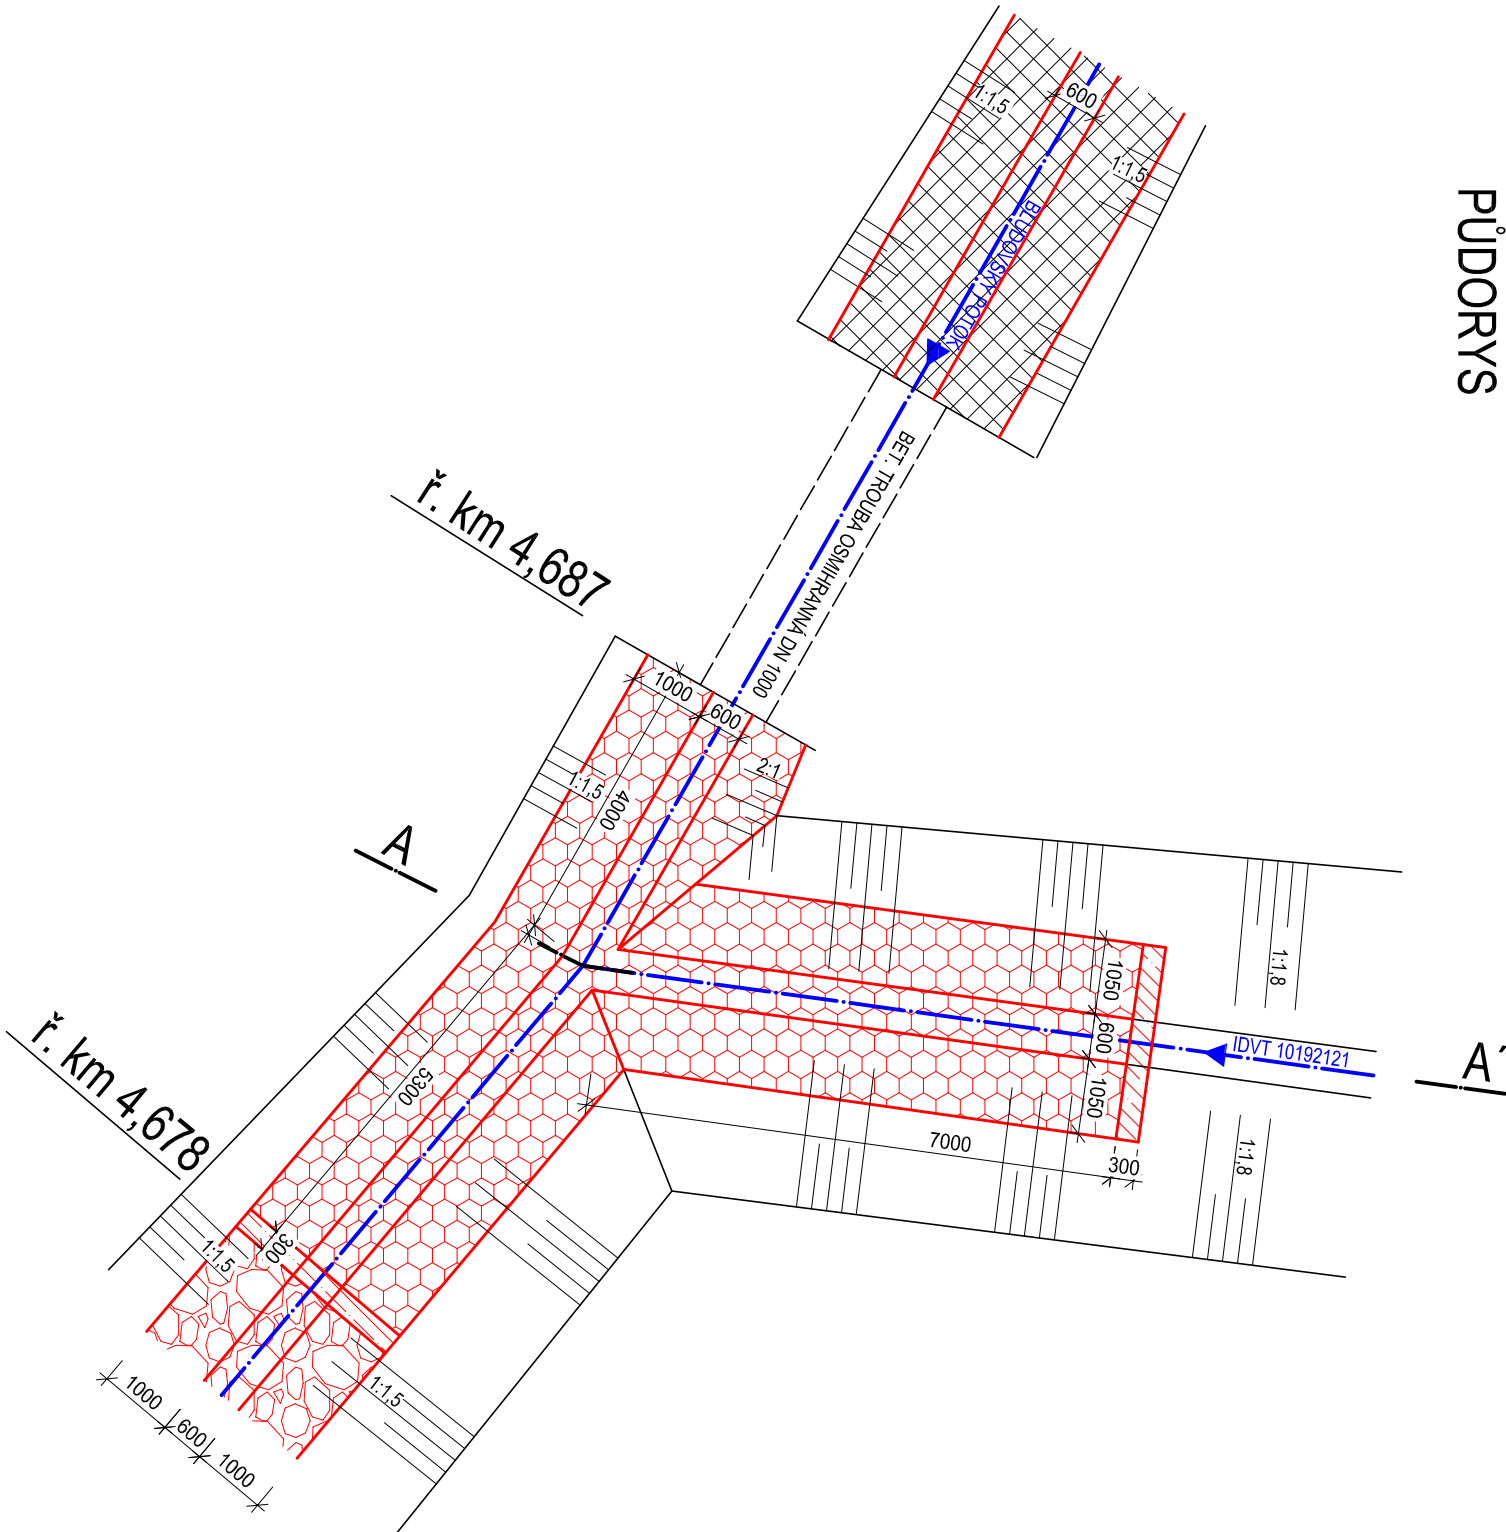


ŘEZ A - A'

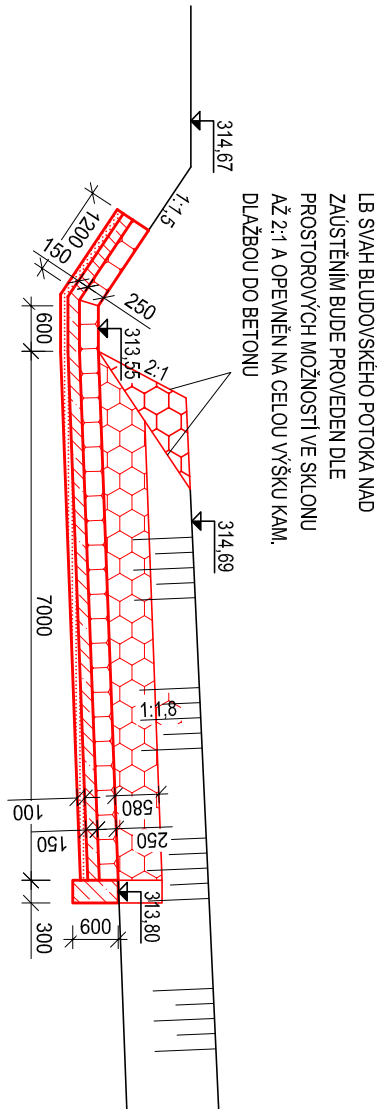

LEGENDA

- OSA VODNÍHO TOKU
- STÁVAJÍCÍ TERÉN
- KAM. ROVNANINA Z LK 80 - 200 kg
- UROVNÁNÍ STÁVAJÍCÍCH POLOVEGETAČNÍCH TVÁRNIC
- PRÁH 300/600 mm Z BET. C30/37
- KAM. DLAŽBA tl. 250 mm DO BET. C25/30 tl. 150 mm
- ŠP FILTRAČNÍ VRSTVA tl. 100 mm

VYPRACOVAL Ing. Jana Šetčiková	ZODP. PROJEKTANT Ing. Jana Šetčiková	KONTROLOVAL Martin Plachý	 Povodí Moravy, s.p. Závod Horní Morava U dětského domova 263 772 11 Olomouc
KRAJ: Olomoucký	K.Ú.: Bludov	FORMÁT	A3
INVESTOR: Povodí Moravy, s.p., Dřevařská 11, 602 00 Brno	DATUM	3/2021	
NÁZEV AKCE:	ÚČEL	DSP	
Bludovský potok a jeho LB přítok, Bludov	ČÍSLO ZAKÁZKY	223501	
	VÝŠKOVÝ SYSTÉM	BaIt p. v.	
	ČÍSLO VÝKRESU	D.8	
	MĚŘÍTKO	Č. KOPIE	
ÚPRAVA SOUTOKU	1:100		