

SOUHLAS S PROVEDENÍM VÝSADBY

Zdeněk Kulhaj, Kroupova 809, 789 61 Bludov, jako vlastník podílu 1/3 pozemku parc. č. 666 v k. ú. Bludov, zapsaného na LV č. 2350, dává souhlas s provedením výsadby na uvedeném pozemku.

Tento souhlas je podkladem pro správní řízení a slouží jako vyjádření souhlasu účastníka řízení.

V Bludově dne 14.2.2021

Zdeněk Kulhaj

Kontaktní tel.: 739 046 224




Č.J.: PM-32931/2021

Ev.Č.: 91881/2021
dne: 16.07.2021

Povodí Moravy, s.p.

listu: 1

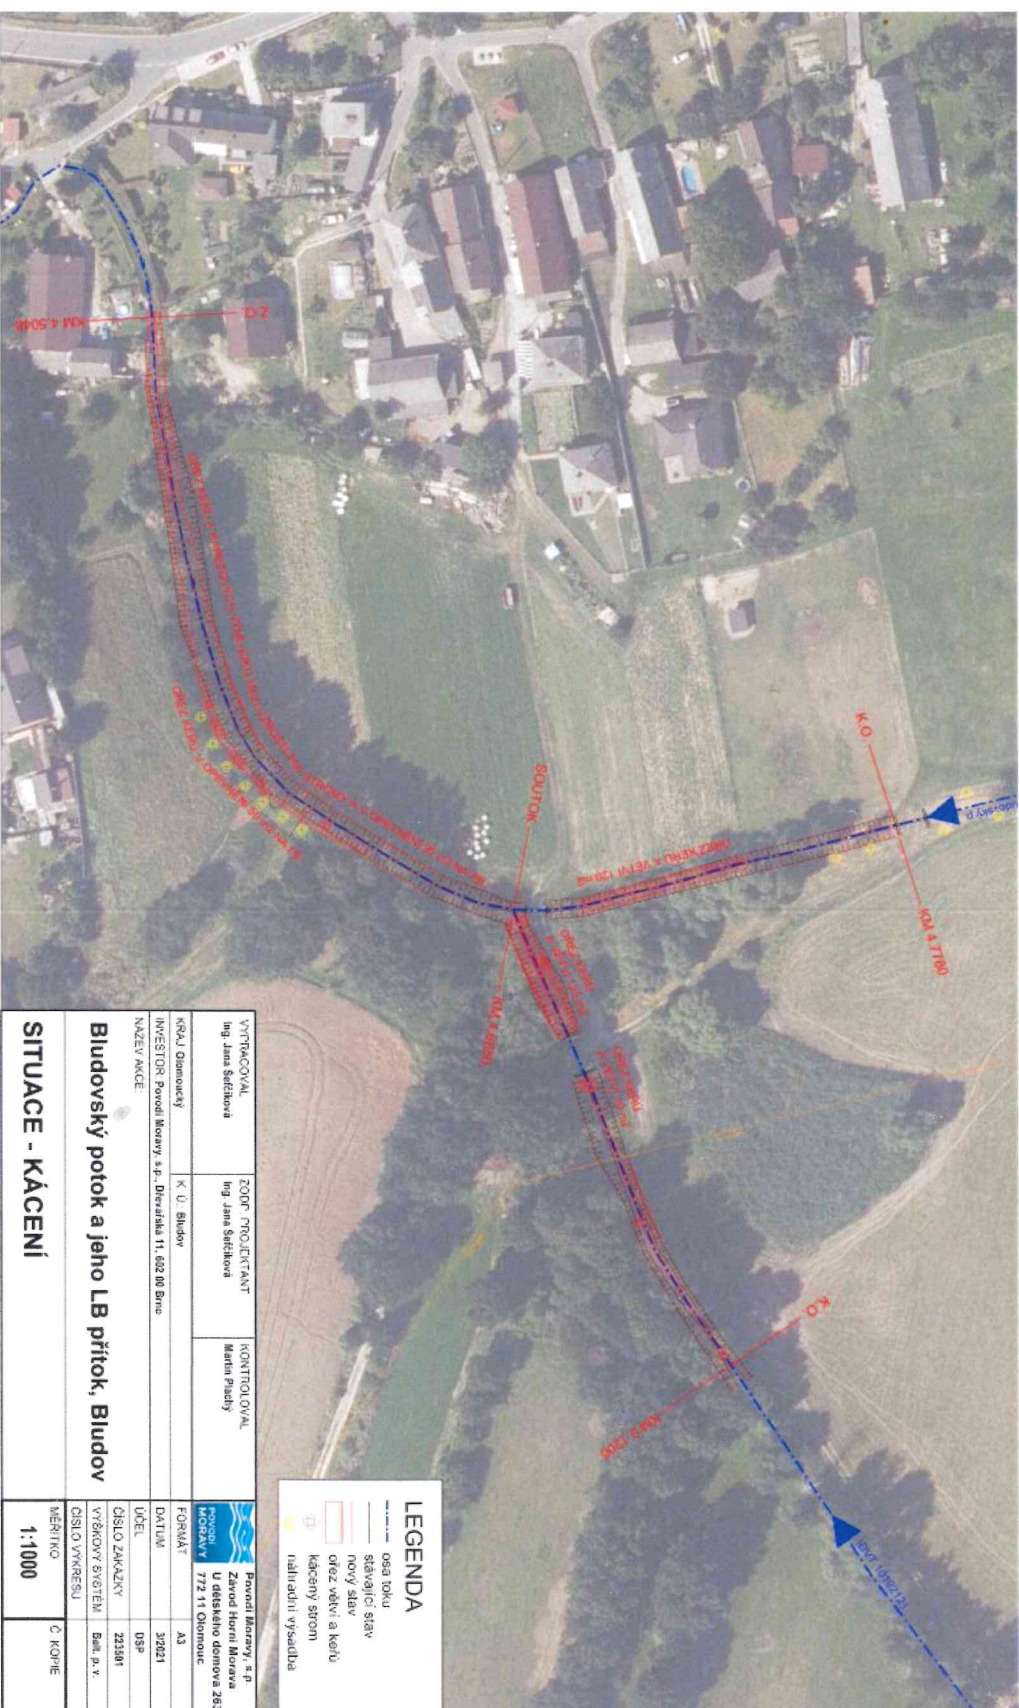

VYPRACOVAL Ing. Jana Šedřínová	ZOOR. PROJEKTANT Ing. Jana Šedřínová	KONTROLOVAL Martin Prášný
VYKAL. DOKUMENTY K. U. Bludov		
INVESTOR Povodí Moravy, s.p., Divácká 11, 602 00 Brno		
NÁZEV AKCE Bludovský potok a jeho LB přítok, Bludov		
PROJEKT Povodí Moravy, s.p. Závod Horní Morava U děláckého domu 263 772 11 Olomouc	FORMÁT A3	PROJEKT Povodí Moravy, s.p. Závod Horní Morava U děláckého domu 263 772 11 Olomouc
DATA 3.2021	ÚČEL OSP	ČÍSLO DOKUMENTU 221801
VÝKALOVÝ SYSTÉM ČÍSLO VÝKRESU		BL. p. v.
MĚRITKO 1:1000		Č. KOPIE