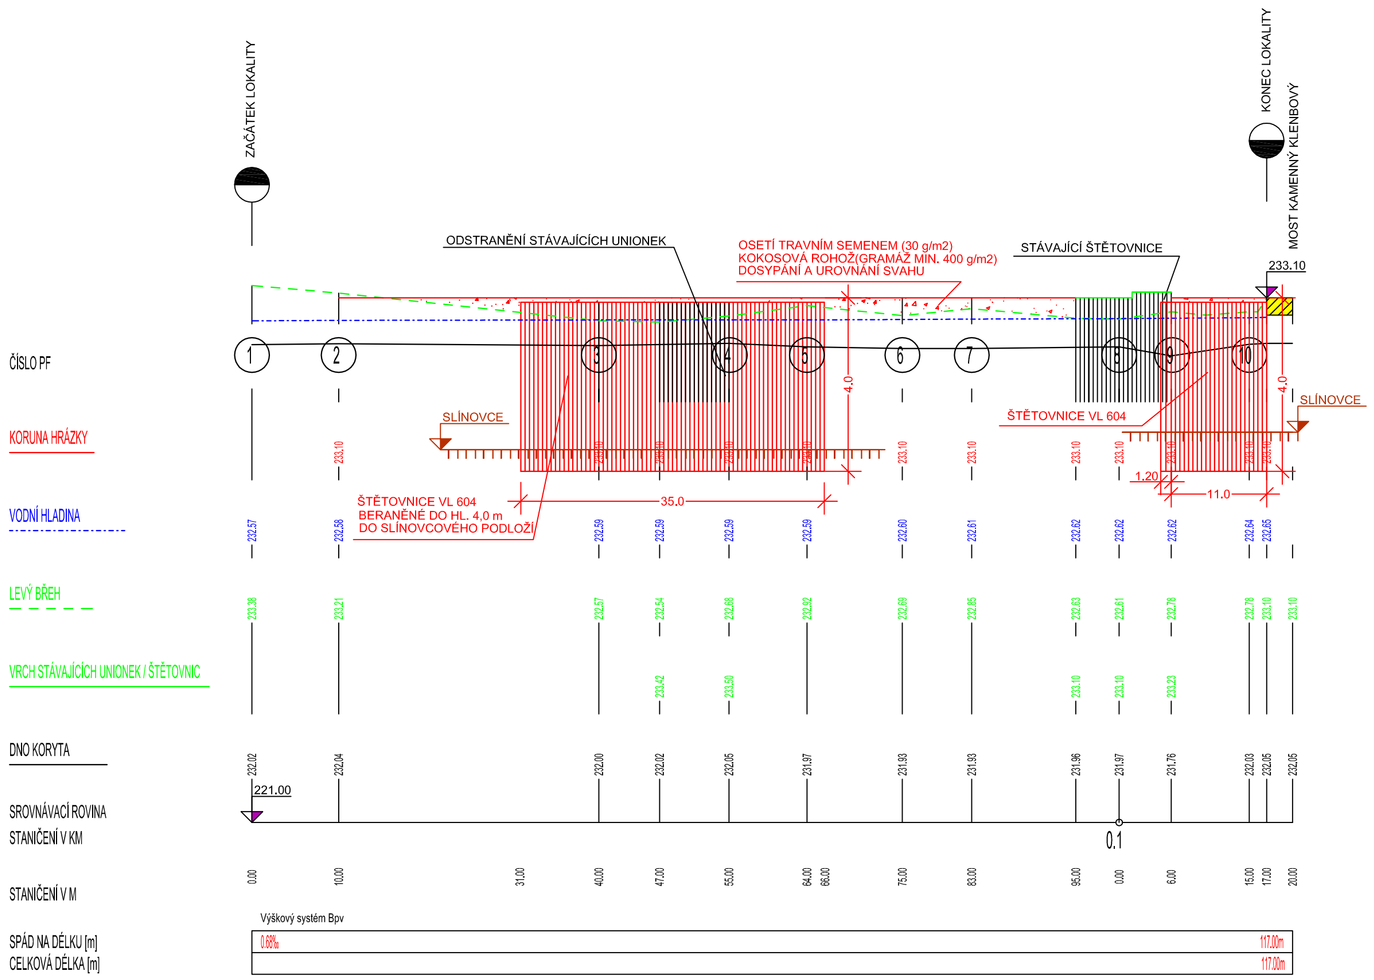

Výškový systém: Balt po vyrovnání

Aktualizace 04/2021

Ved. odd. proj.	Ing. Petr VÁVRA		**Autor. tech.**	Mgr.K.MANDLÍKOVÁ	
Zodp. proj.	Mgr. K.MANDLÍKOVÁ		**Kreslil**	Mgr.K.MANDLÍKOVÁ	
Kraj: Pardubický	**Obec:** Hostovice		**K.Ú.:** Hostovice		
Investor: Povodí Labe, státní podnik, závod Pardubice					

Povodí Labe, státní podnik
Víta Nejedlého 951/8,
Slezské předměstí
500 03 Hradec Králové

POVODÍ LABE

Název akce:

ZMÍNKA, HOSTOVICE,
REKONSTRUKCE TĚLESA NÁHONU, LB
Ř.KM 8,100 - 8,150

Datum	Listopad 2018
Stupeň	DSP + DPS
Pořadové číslo	3566
Číslo stavby 222180002	**Č. přílohy**
Měřítko 1:500/100	**D.2**

Příloha:

PODÉLNÝ PROFIL