



VZOROVÝ PŘÍČNÝ ŘEZ - SJEZDOVÁ RAMPA (HORNÍ ÚROVEŇ)

M 1:50

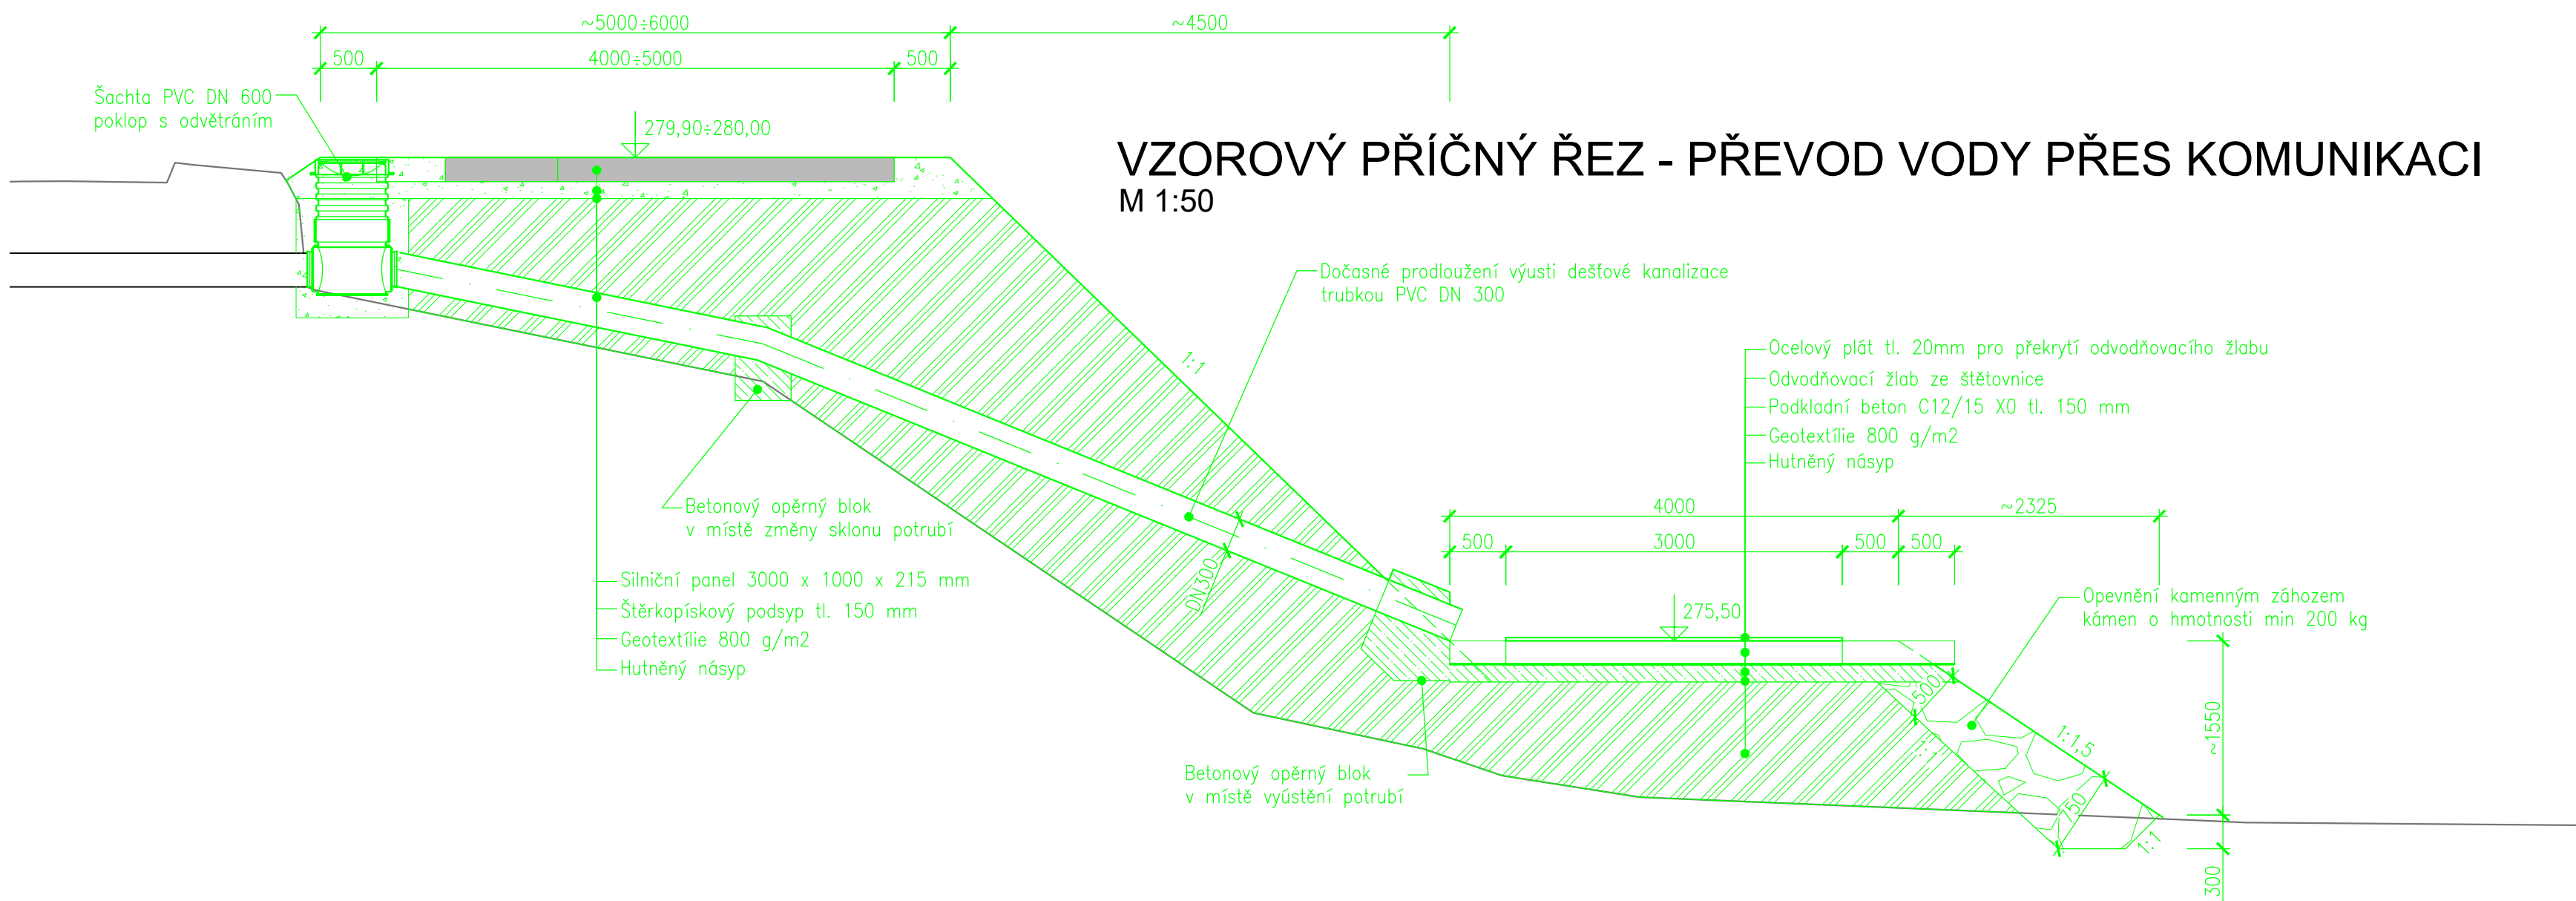


VZOROVÝ PŘÍČNÝ ŘEZ - PŘEVOD VODY PŘES KOMUNIKACI

M 1:50

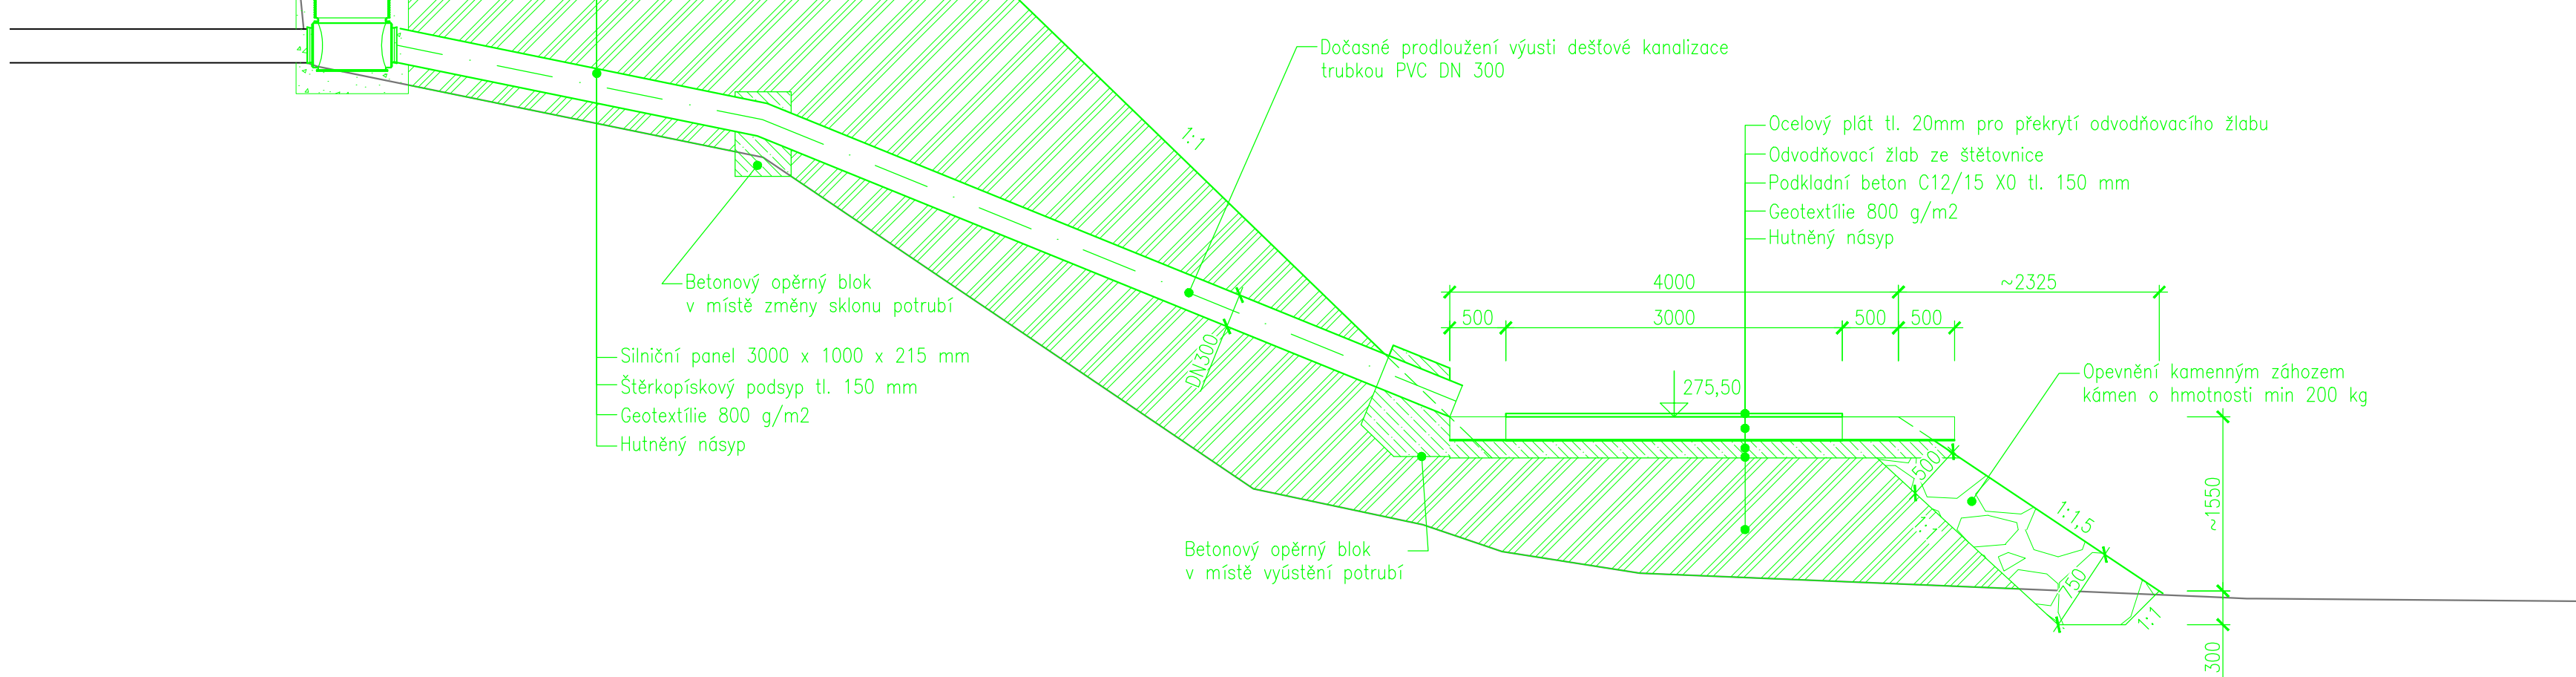


VZOROVÝ PŘÍČNÝ ŘEZ - MANIPULAČNÍ PLOCHA

M 1:50

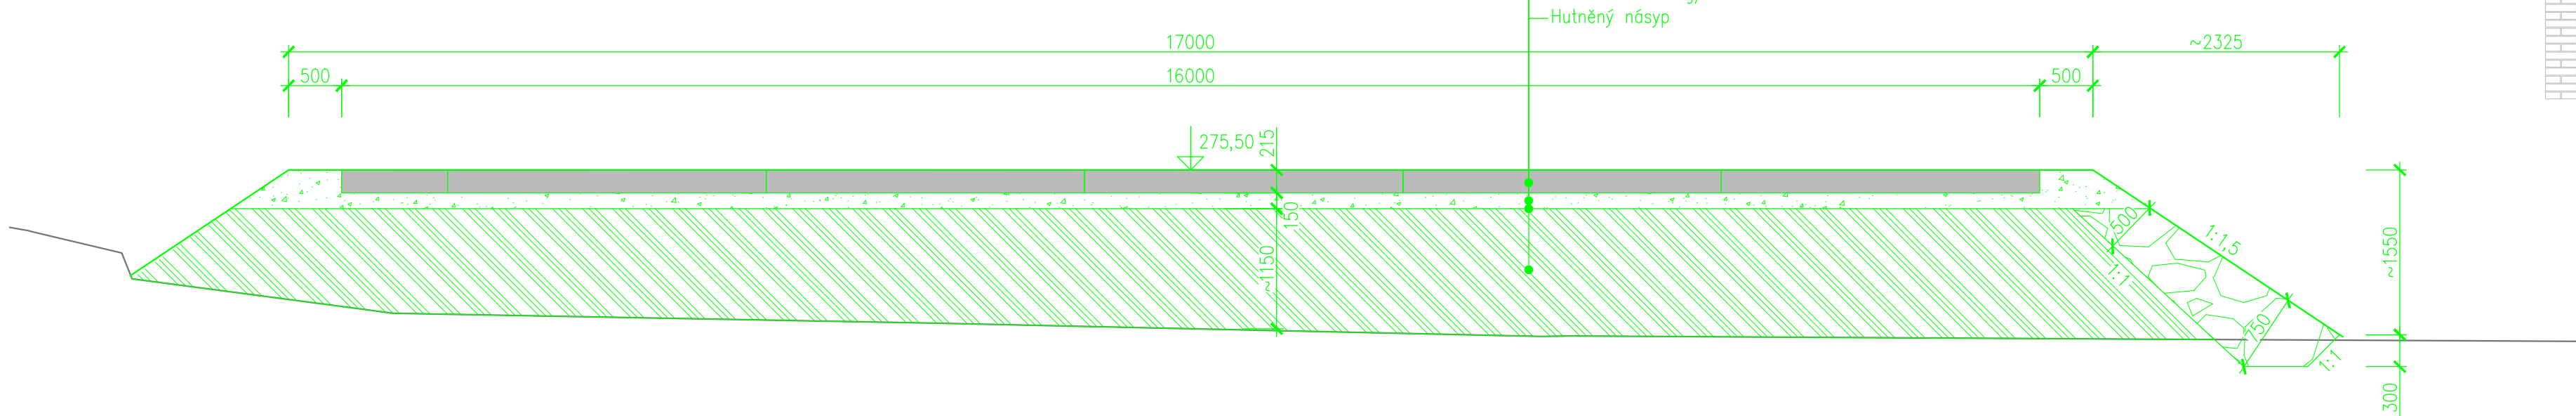


VZOROVÝ PŘÍČNÝ ŘEZ - PROVIZORNÍ KOMUNIKACE

M 1:50

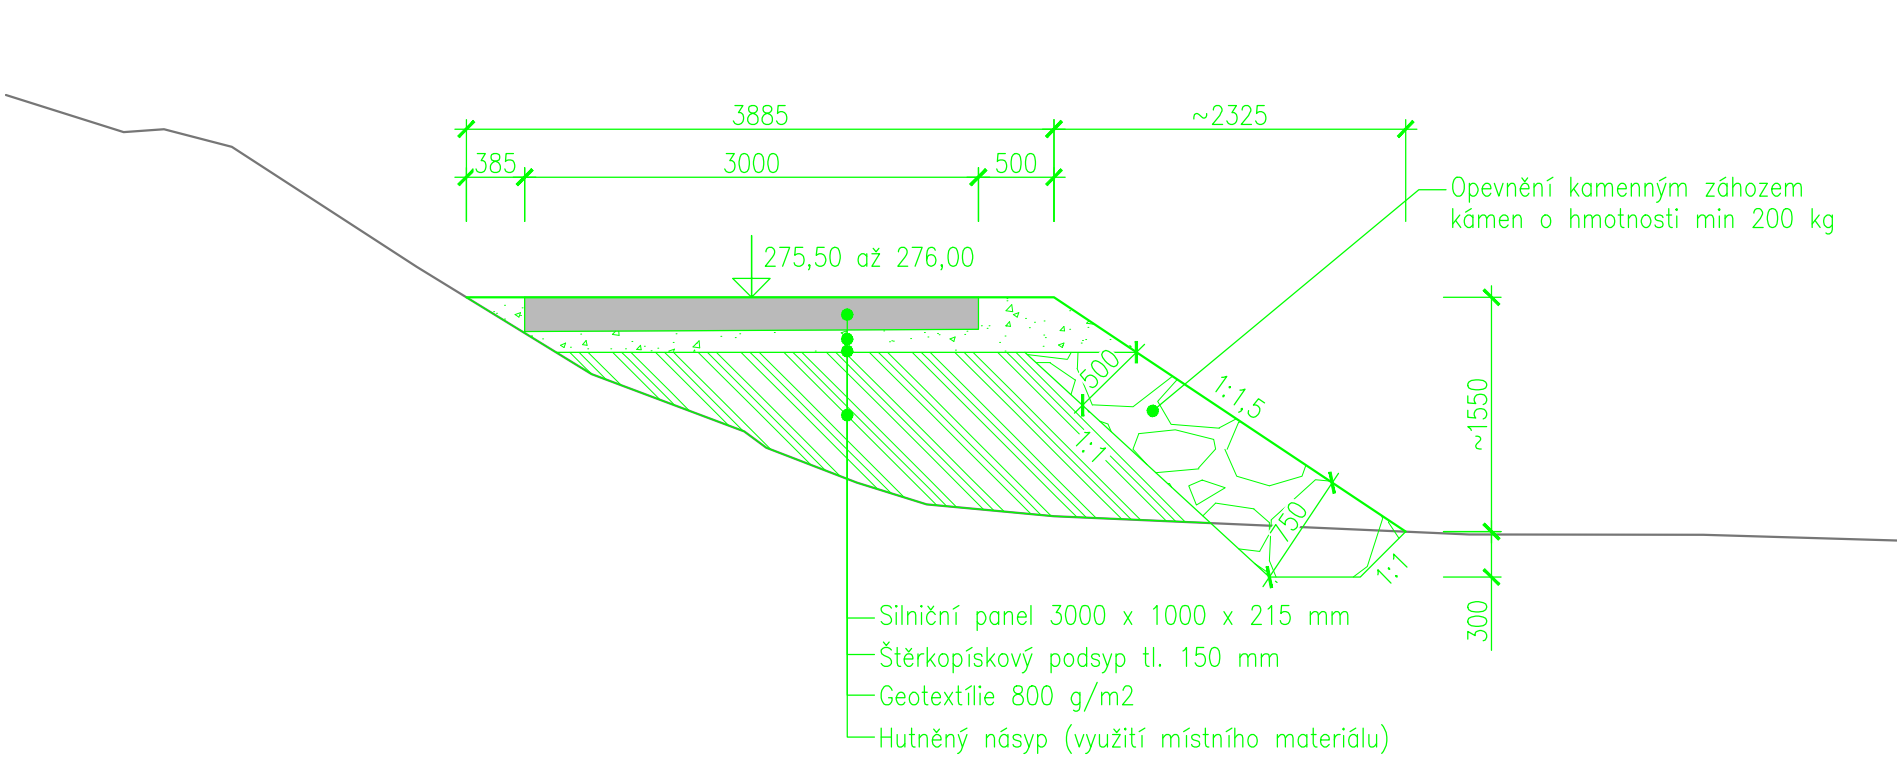

VZOROVÝ PŘÍČNÝ ŘEZ - PROVIZORNÍ KOMUNIKACE

M 1:50

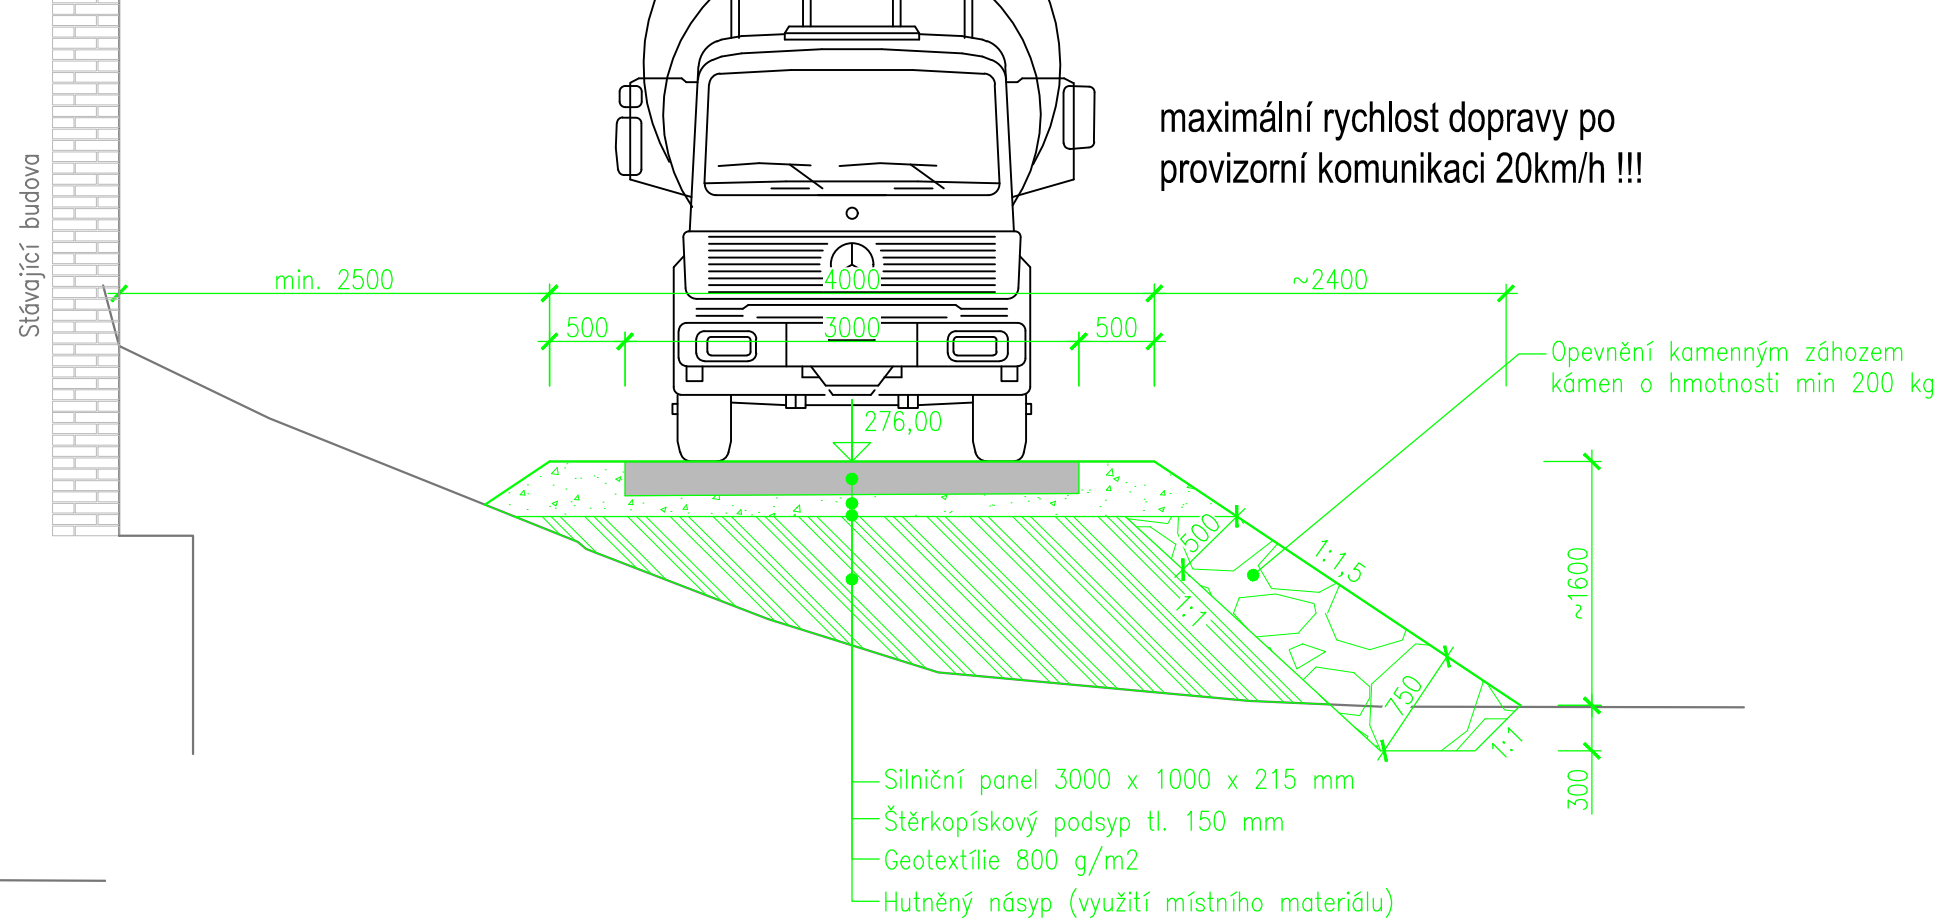

LEGENDA:

- PREFABRIKOVANÝ SILNIČNÍ PANEL
- ŠTĚRKOPÍSKOVÝ PANEL
- ZÁHOZ Z LOMOVÉHO KAMENE
- HUTNĚNÝ NÁSYP

GENERALNÍ PROJEKTANT		VODOHOSPODÁŘSKÝ ROZVOJ A VÝSTAVBA a.s. Nábřeží 4 150 56 Praha 5	
PROJEKTANT		SWECO	
Kraj		Obec KADAŇ	
Investor		Soubor	
JEZ NA OHŘI (KADAŇ – DOLNÍ)		Formát	
JEZ NA OHŘI (KADAŇ – DOLNÍ) – ŠTĚRKOVÁ PROPUST		Datum	
D. DOKUMENTACE OBJEKTŮ		Stupeň	
VZOROVÉ PŘÍČNÉ ŘEZY – PROVIZORNÍ KOMUNIKACE		Zakázka	
		Měřítko	
		Výkres č.: D.1.5.6	