




PŮDORYS M 1:50

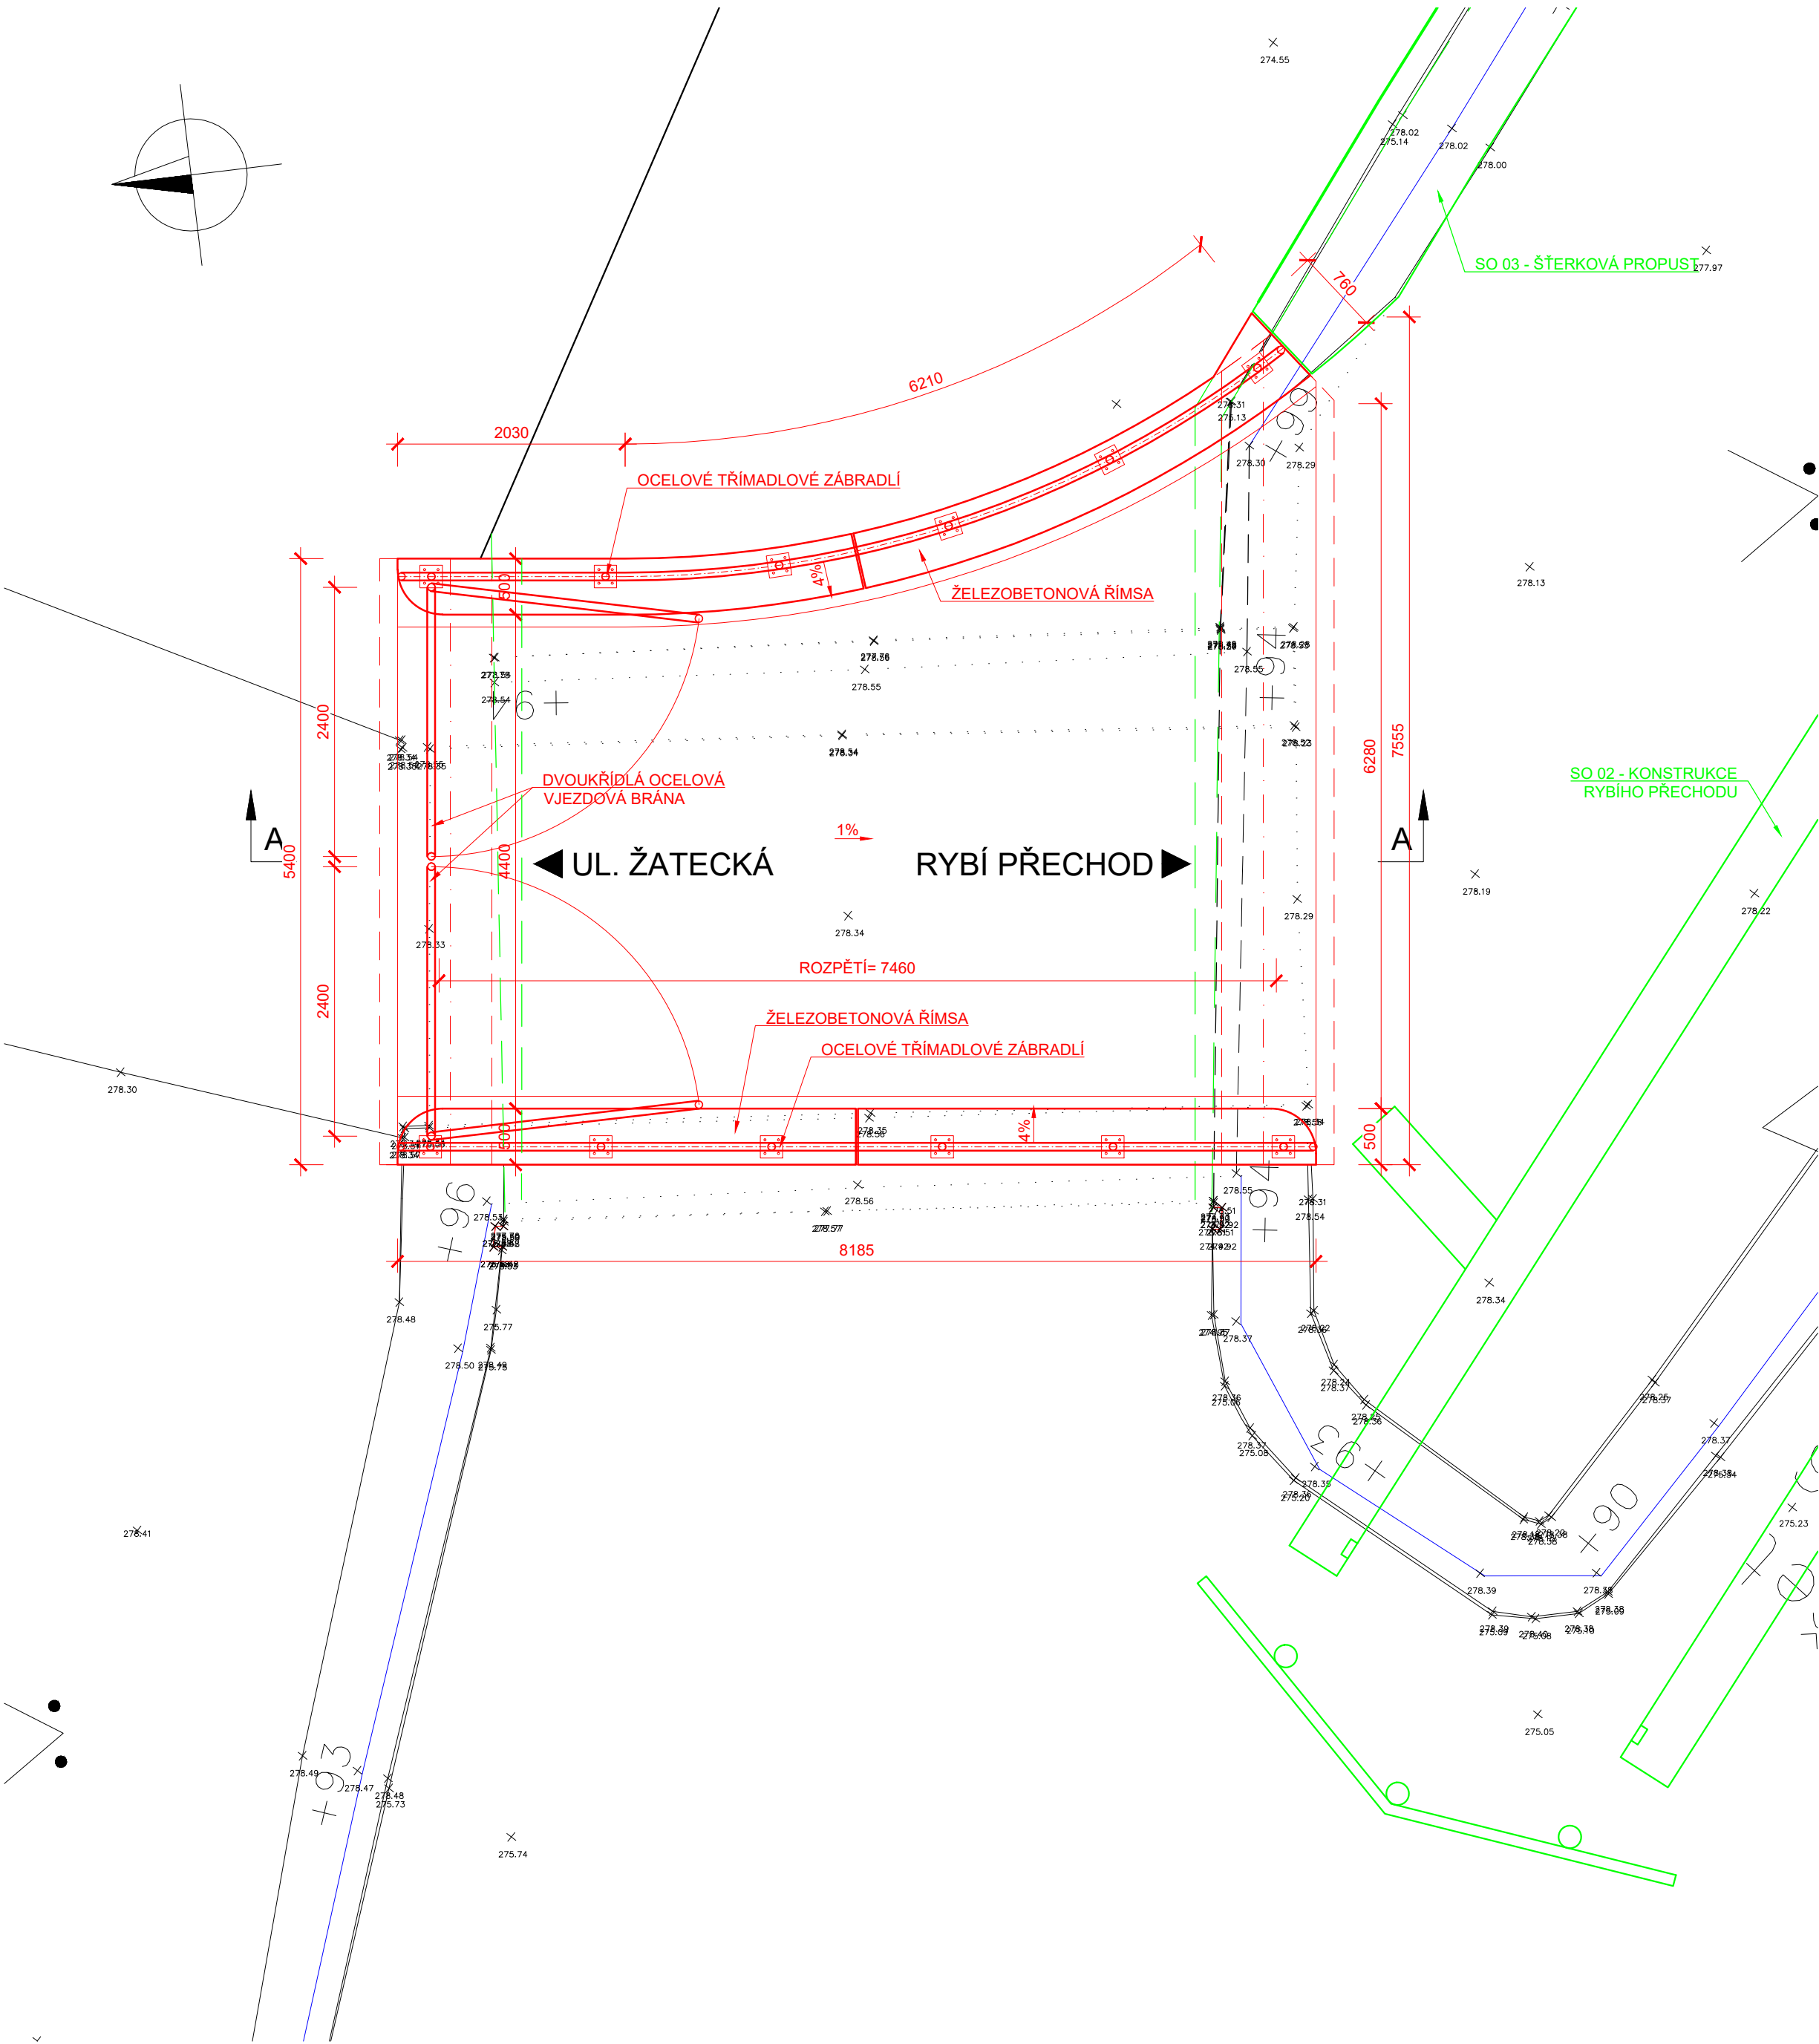



PODÉLNÝ ŘEZ M 1:50

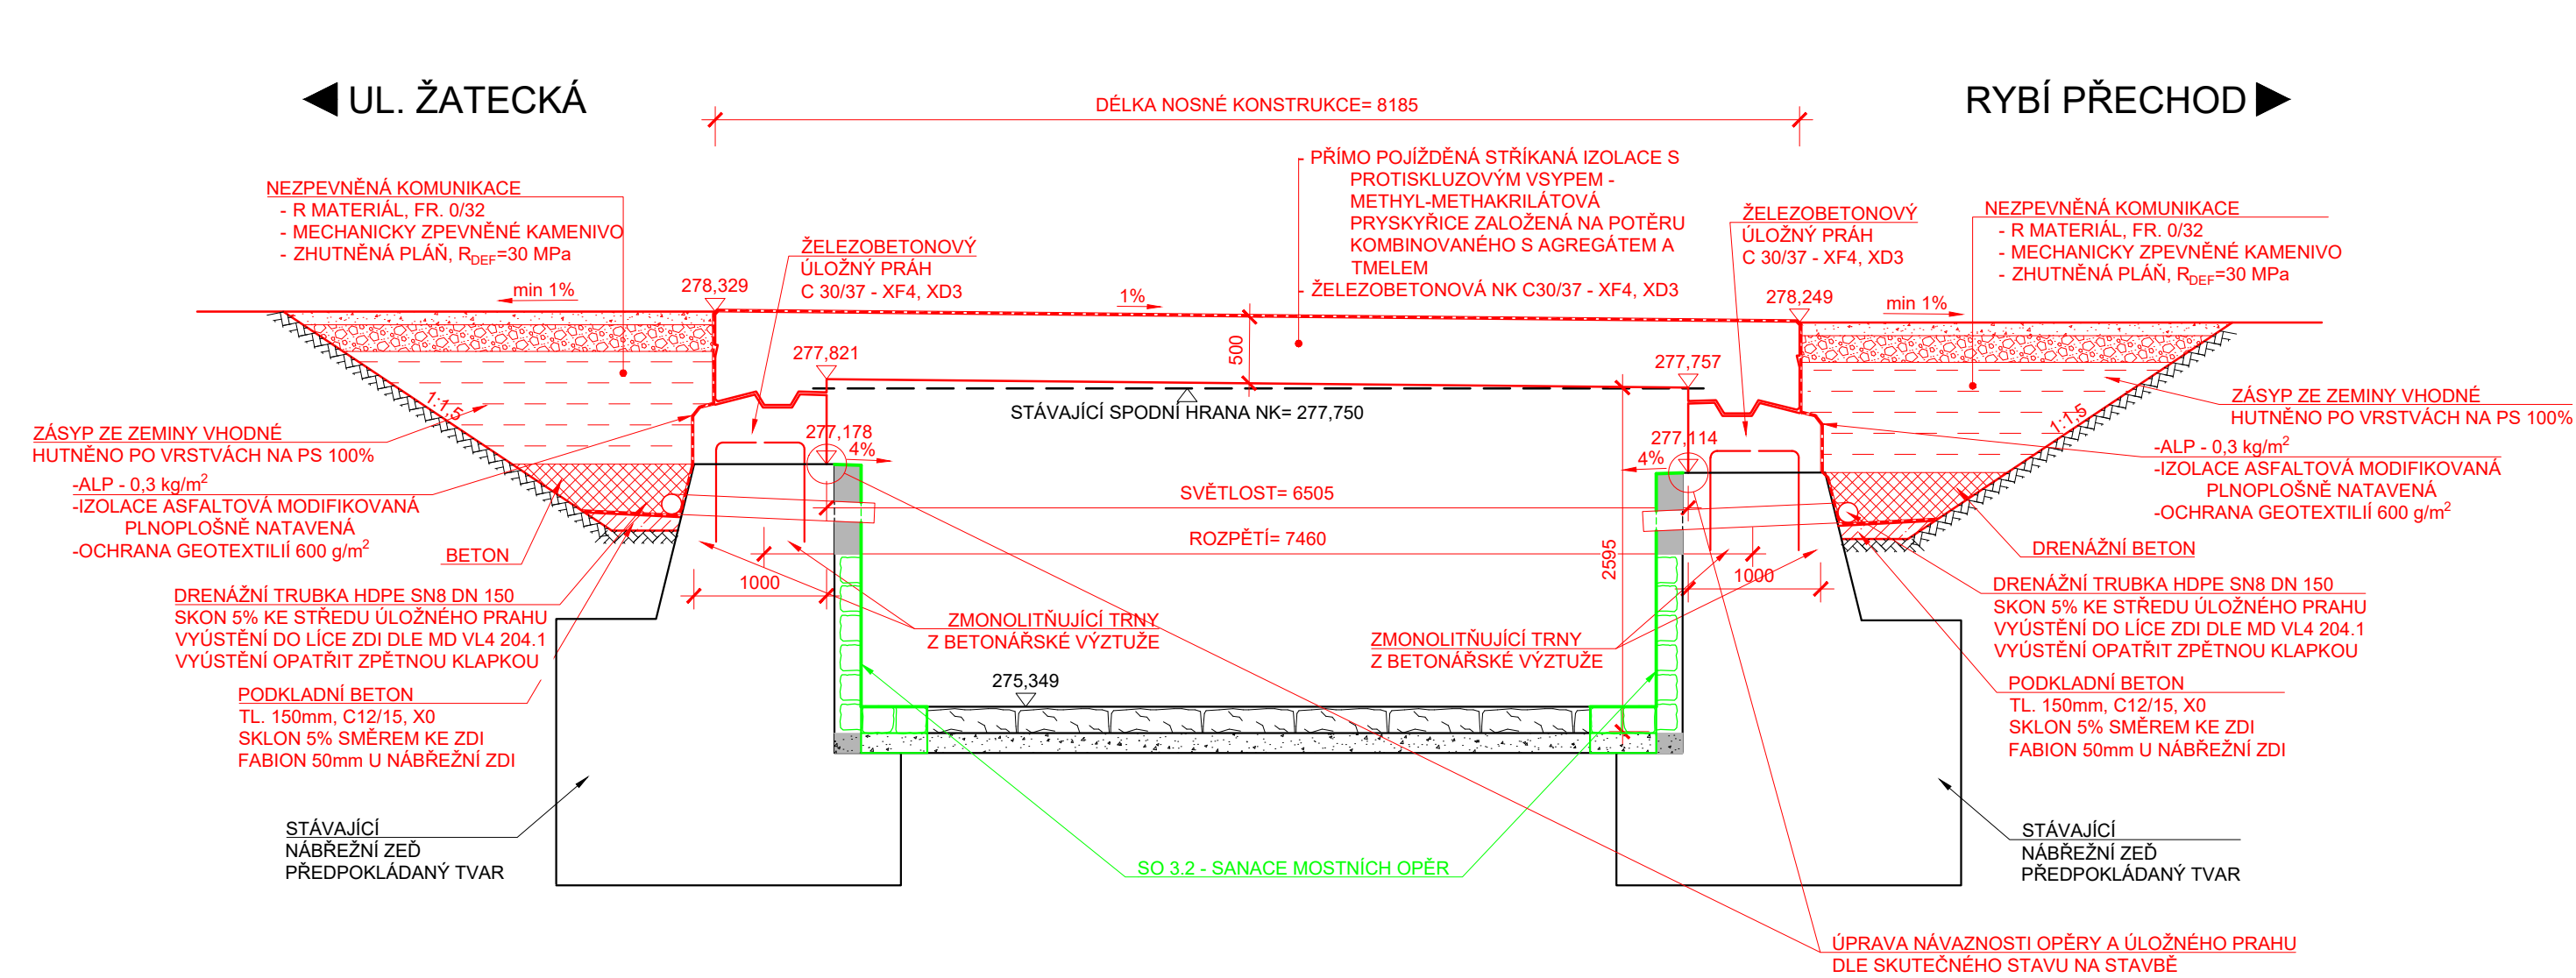

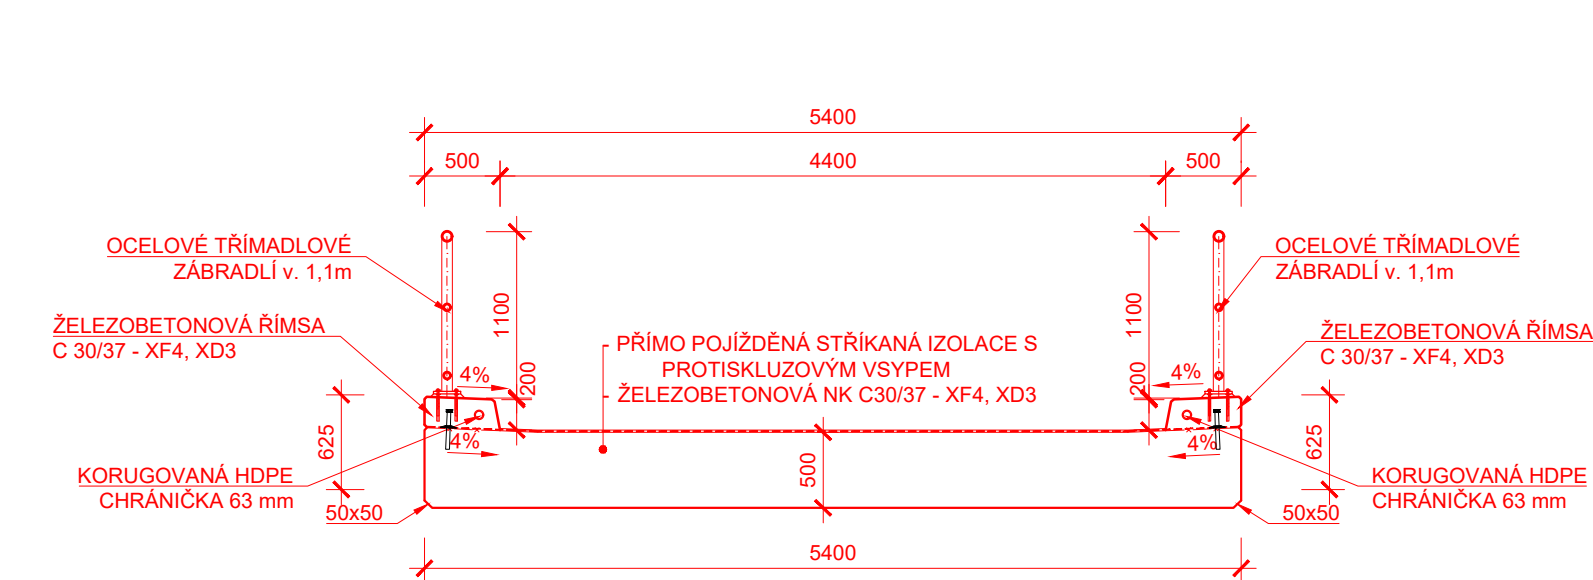VZOROVÝ PŘÍČNÝ ŘEZ NK M 1:50



SOUŘADNICOVÝ SYSTÉM: S-JTSK
VÝŠKOVÝ SYSTÉM: Bpv

STAVBA: JEZ NA OHŘI (KADAŇ - DOLNÍ)				
OBJEDNATEL:  Povodí Ohře, státní podnik Bezručova 4219 430 03 Chomutov				
	DIPONT s.r.o. projektová a inženýrská činnost Klíšská 1432/18, 400 01 Ústí nad Labem, CZ E: dipont@dipont.cz T: 00420 475 201 724	Zakázka: D20003	Datum: 08/2021	
ODP. PROJEKTANT SO	VYPRACOVAL	TECHNICKÁ KONTROLA	Účel PD:	PDPS
ING. FRANTIŠEK KORTUS	ING. FRANTIŠEK KORTUS	ING. PETR NOVÁK	Měřítka:	10xA4
OBJEKT: SO 04 - REKONSTRUKCE OBSLUŽNÉHO MOSTU			Část: D.4	Paré:
PŘÍLOHA: DISPOZICE NOVÉHO STAVU			Příloha: 2	