



VZOROVÝ PŘÍČNÝ ŘEZ A-A'  
STAVEBNÍ JÍMKA V HORNÍ VODĚ 2. ETAPA stavby  
M 1:50

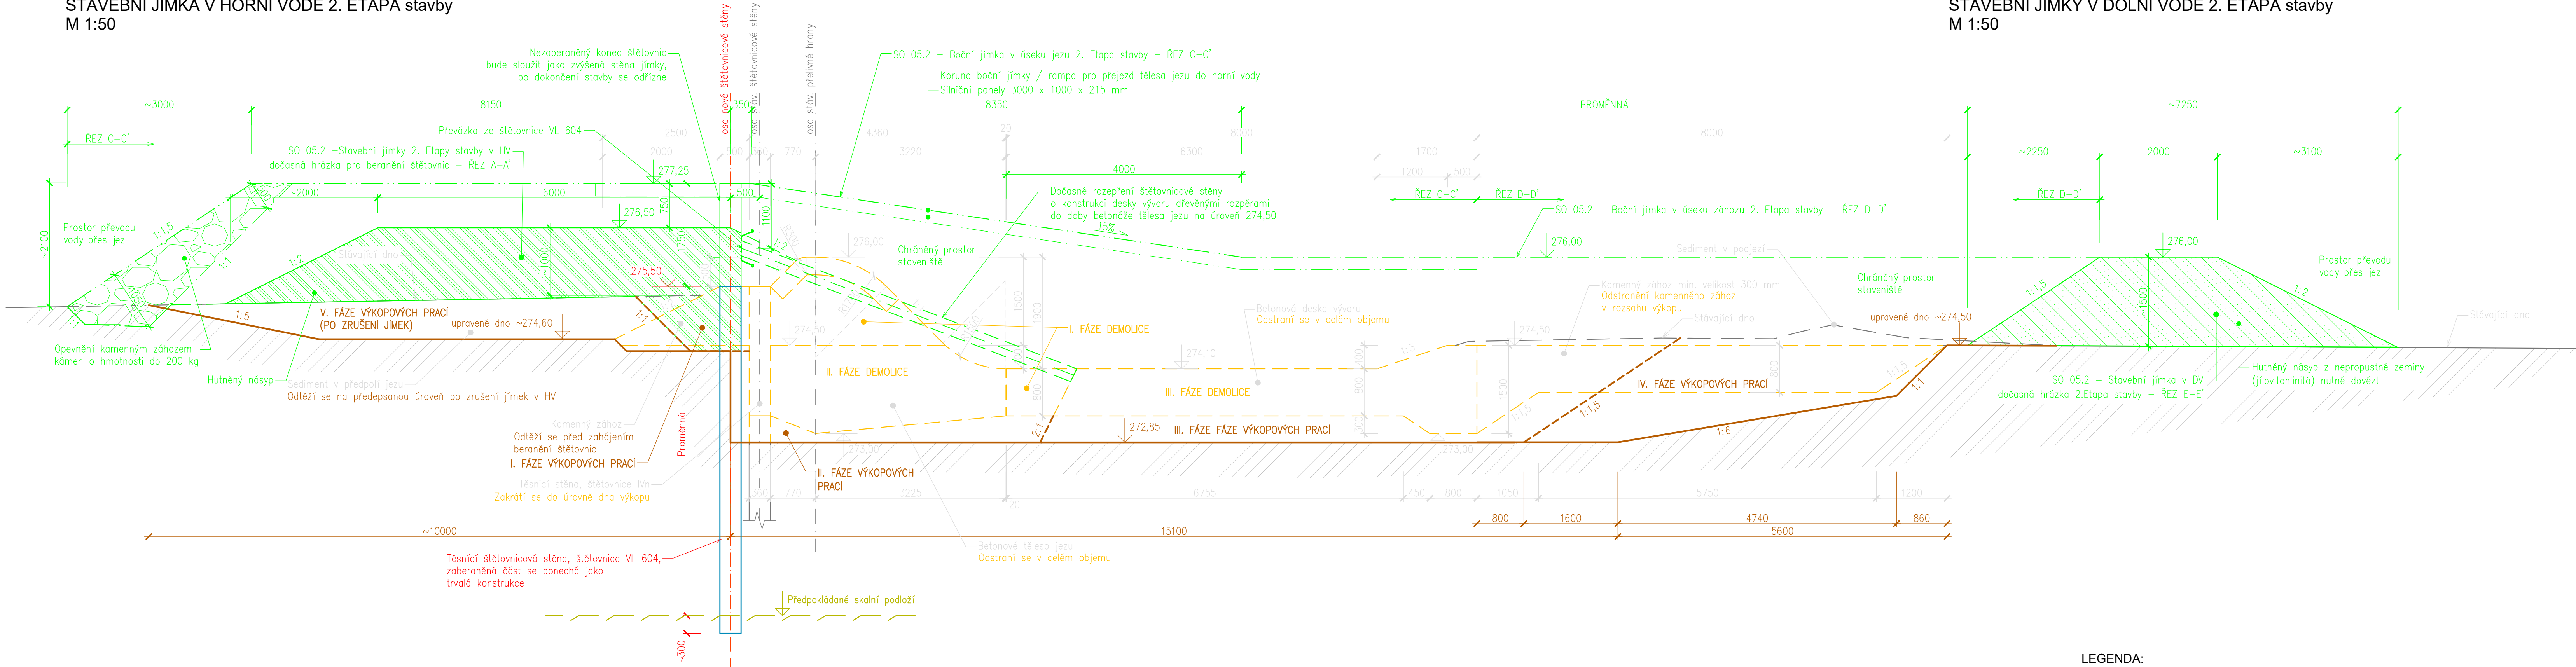


VZOROVÝ PŘÍČNÝ ŘEZ E-E'  
STAVEBNÍ JÍMKY V DOLNÍ VODĚ 2. ETAPA stavby  
M 1:50


VZOROVÝ PŘÍČNÝ ŘEZ F-F'  
JÍMKA PŘED NÁTOKEM DO MVE - 2.Etapa

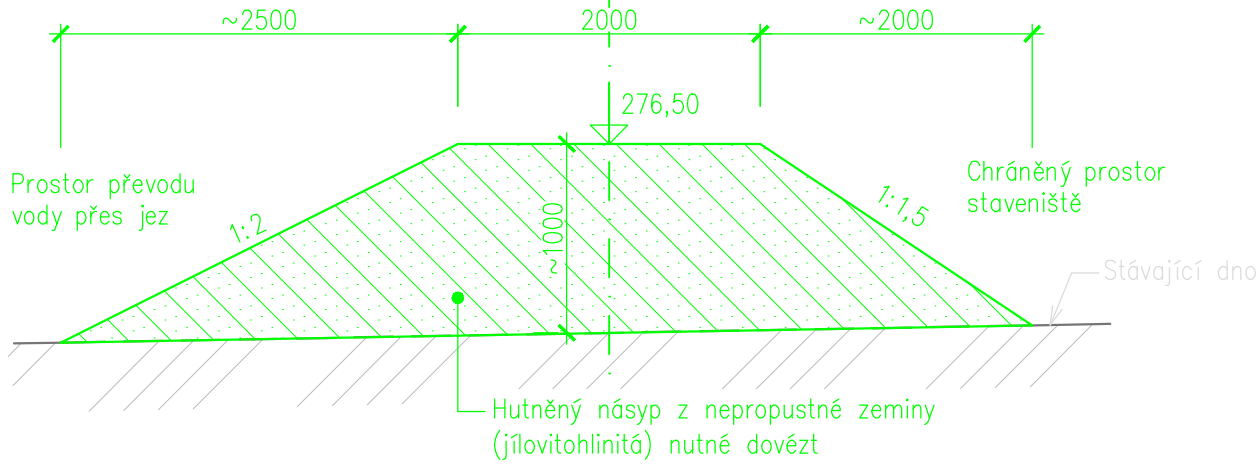

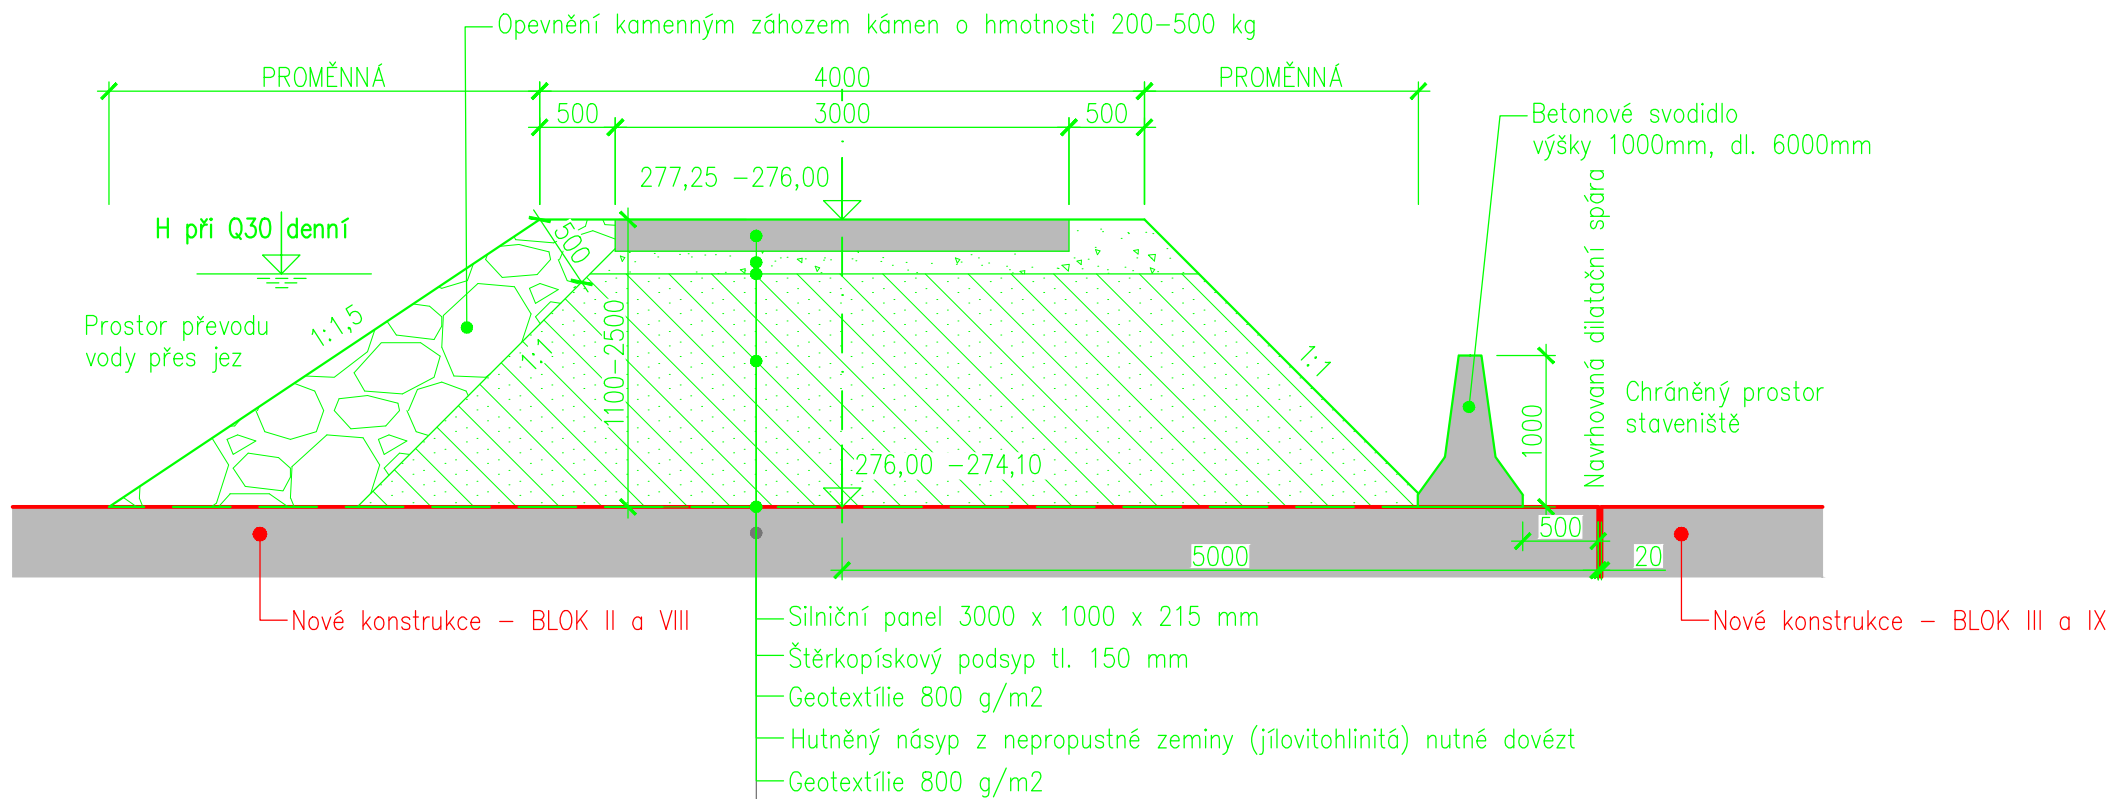

VZOROVÝ PŘÍČNÝ ŘEZ C-C'  
BOČNÍ JÍMKA V ÚSEKU JEZ - 2.Etapa

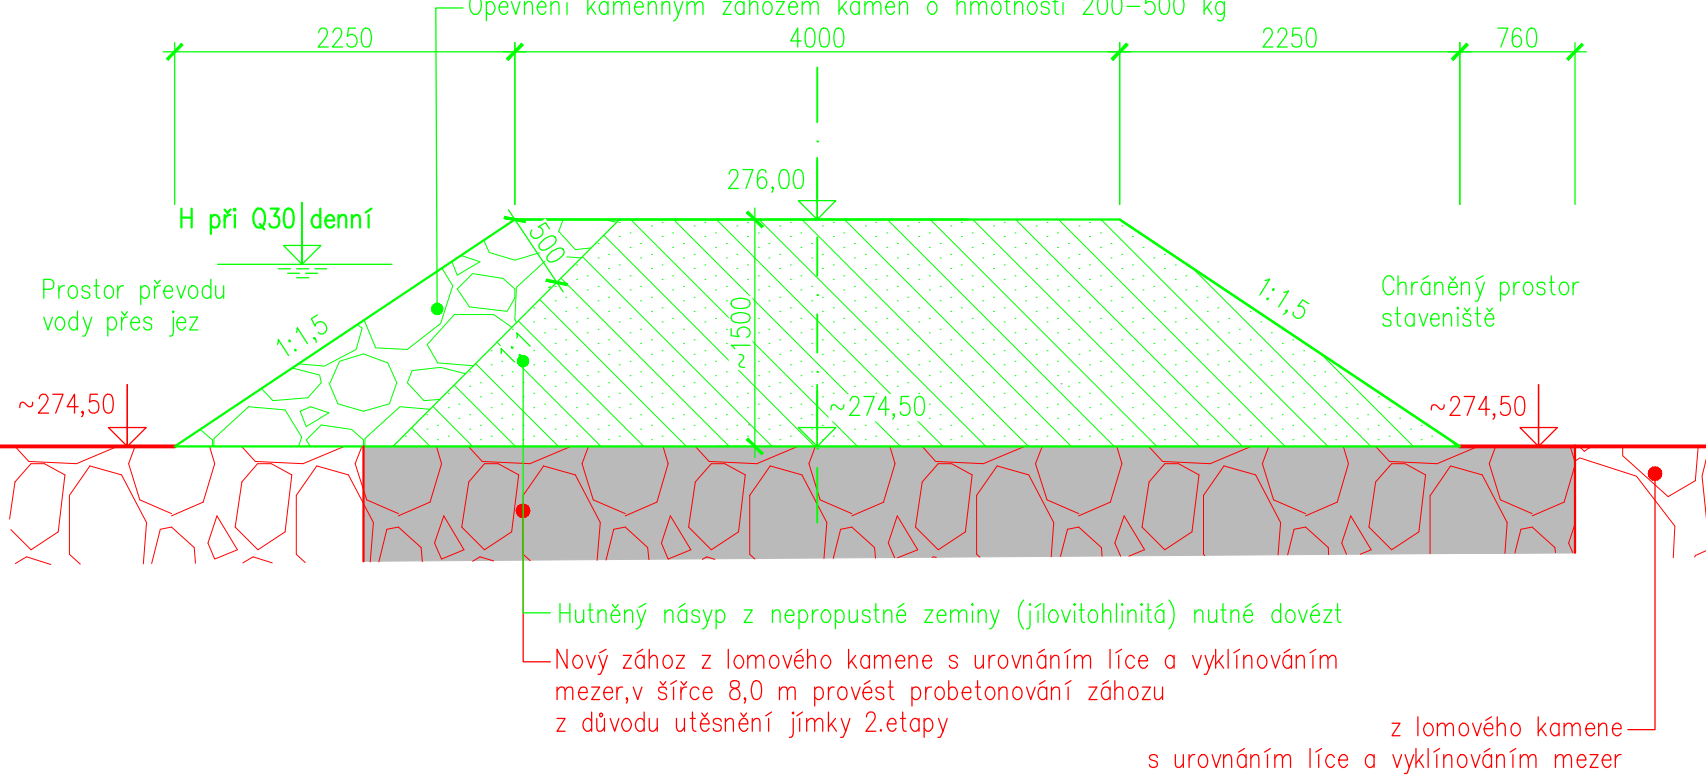

VZOROVÝ PŘÍČNÝ ŘEZ D-D'  
BOČNÍ JÍMKA V ÚSEKU ZÁHOZU - 2.Etapa



- LEGENDA:
- OBRYSY ODSTRANĚNÝCH STÁV. KONSTRUKCÍ
  - STAVEBNÍ JÍMKY
  - VÝKOP / ODTĚŽENÍ SEDIMENTU

GENERALNÍ PROJEKTANT				VODOHOSPODÁŘSKÝ ROZVOJ A VÝSTAVBA a.s. Nábřeží 4 150 56 Praha 5	
Odp. projektant ING. PAVEL MENHARD <i>Pavel Menhard</i>		Techn. kontrola ING. JAN CIHLAR <i>Jan Cihlar</i>			
PROJEKTANT					
Vypracoval JAN METELKA, DIS <i>Jan Metelka</i>		Odp. projektant ING. RADEK VESELÝ		Sweco Hydroprojekt a.s. Ústecká Praha Táborská 31, 140 16 Praha 4 praha@sweco.cz; www.sweco.cz	
Kraj ÚSTECKÝ KRAJ		Obec KADAŇ			
Investor POVOŘÍ OHŘE, státní podnik				Soubor D.1.5_Vykresova_dokumentace.dwg	
JEZ NA OHŘI (KADAŇ – DOLNÍ)				Formát 10 X A4	
JEZ NA OHŘI (KADAŇ – DOLNÍ) – ŠTĚRKOVÁ PROPUST				Datum 08/2021	
D. DOKUMENTACE OBJEKTŮ				Stupeň DPS	
				Zakázka 3334/002	
VZOROVÉ PŘÍČNÉ ŘEZY STAVEBNÍ JÍMKY – 2.E STAVBY				Měřítko 1: 50	
				Výkres č.: D.1.5.5	