



VZOROVÝ PŘÍČNÝ ŘEZ - SJEZDOVÁ RAMPA (HORNÍ ÚROVEŇ)

M 1:50

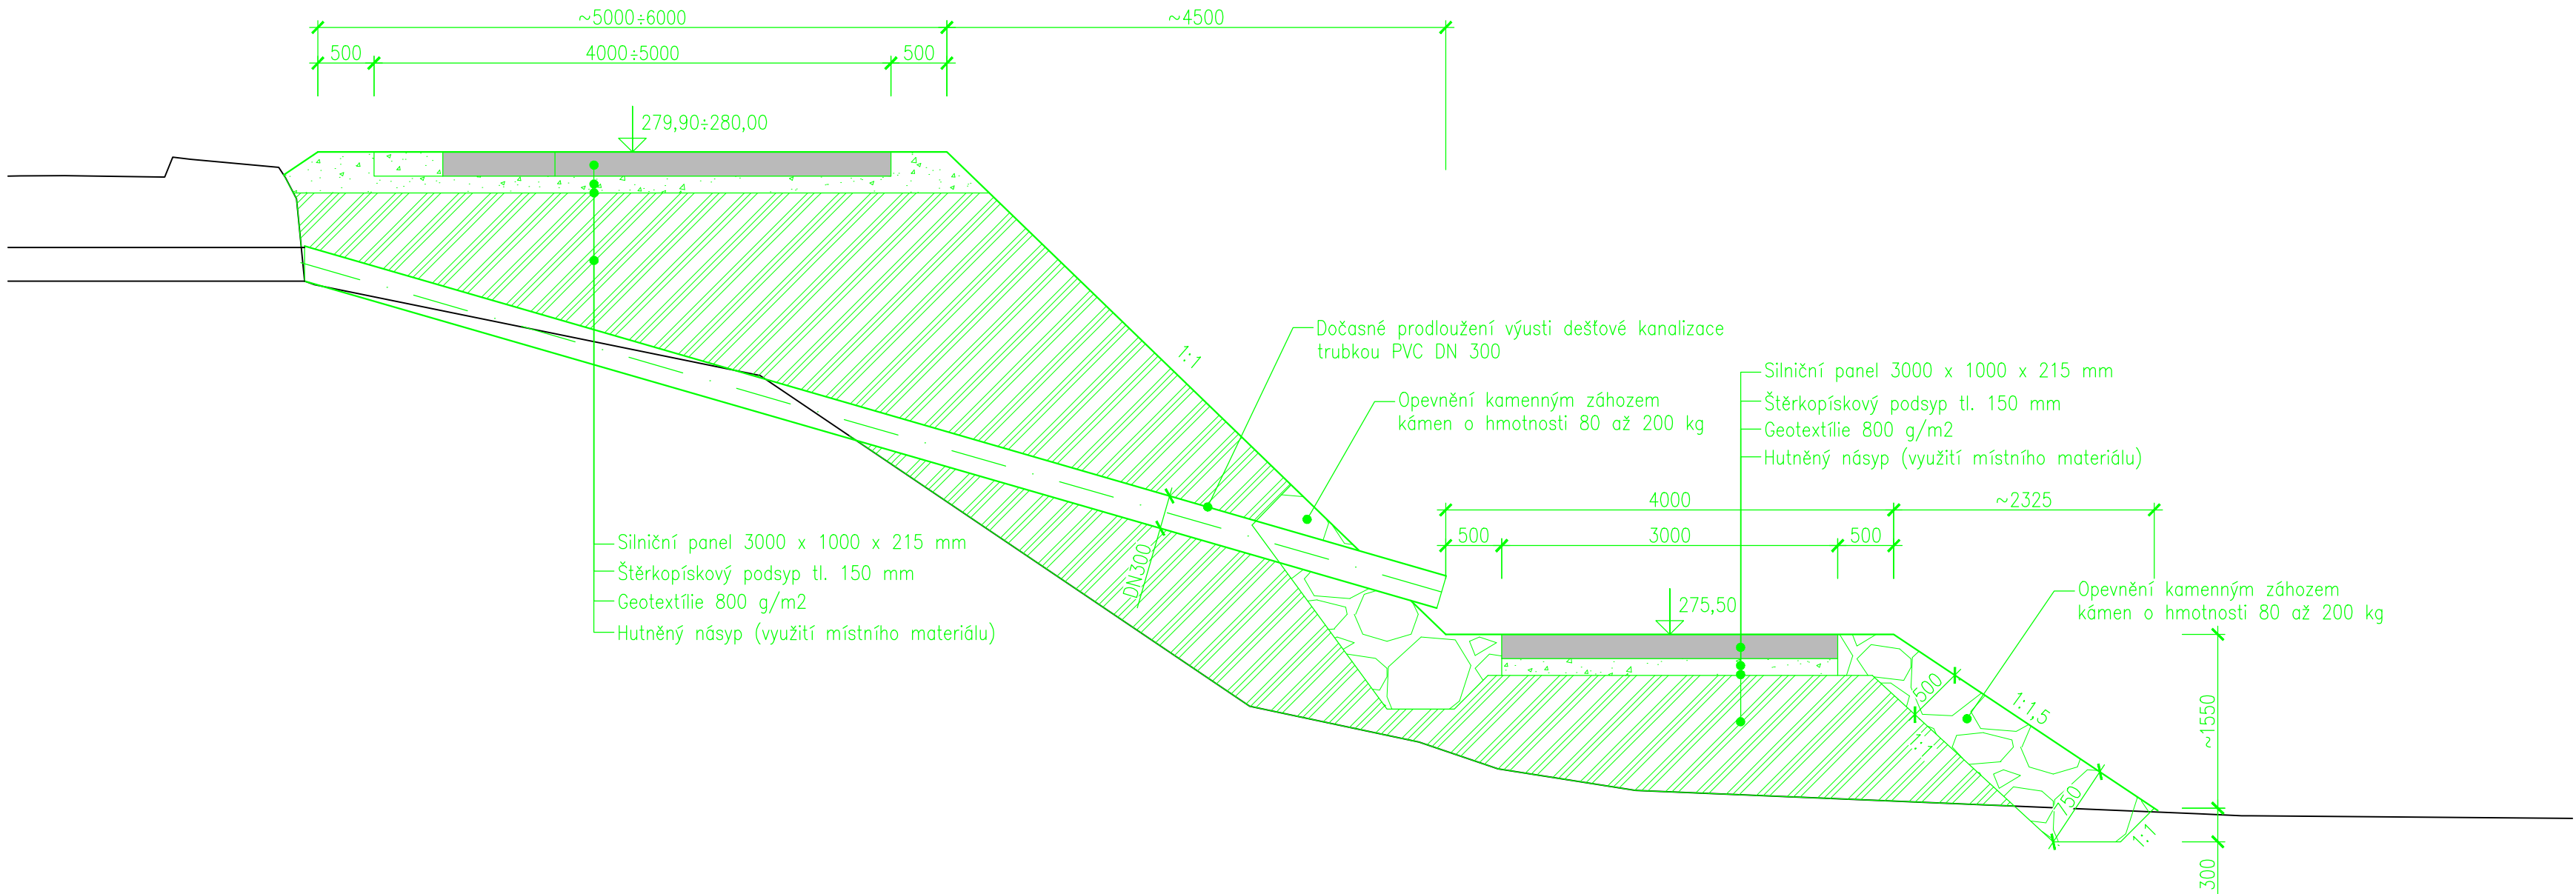


VZOROVÝ PŘÍČNÝ ŘEZ - MANIPULAČNÍ PLOCHA

M 1:50

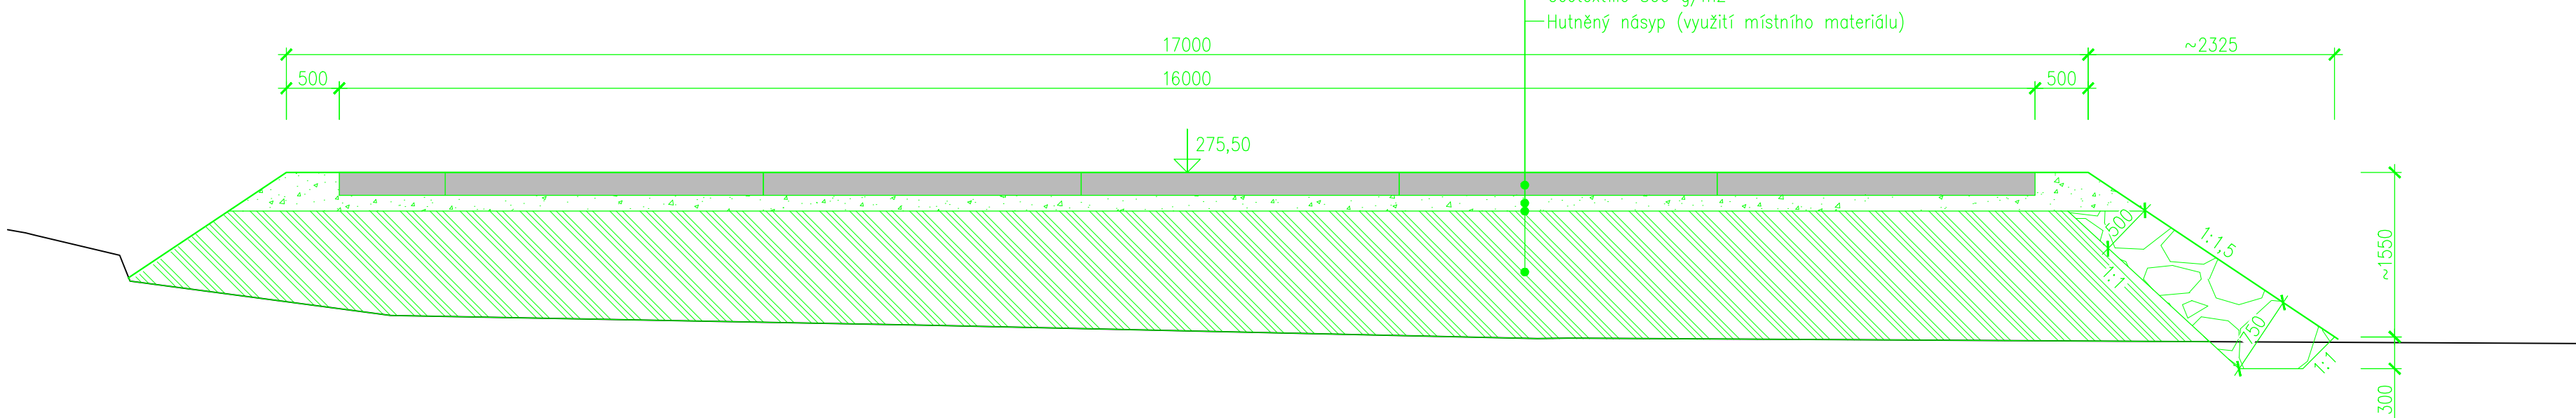

VZOROVÝ PŘÍČNÝ ŘEZ - PROVIZORNÍ KOMUNIKACE

M 1:50

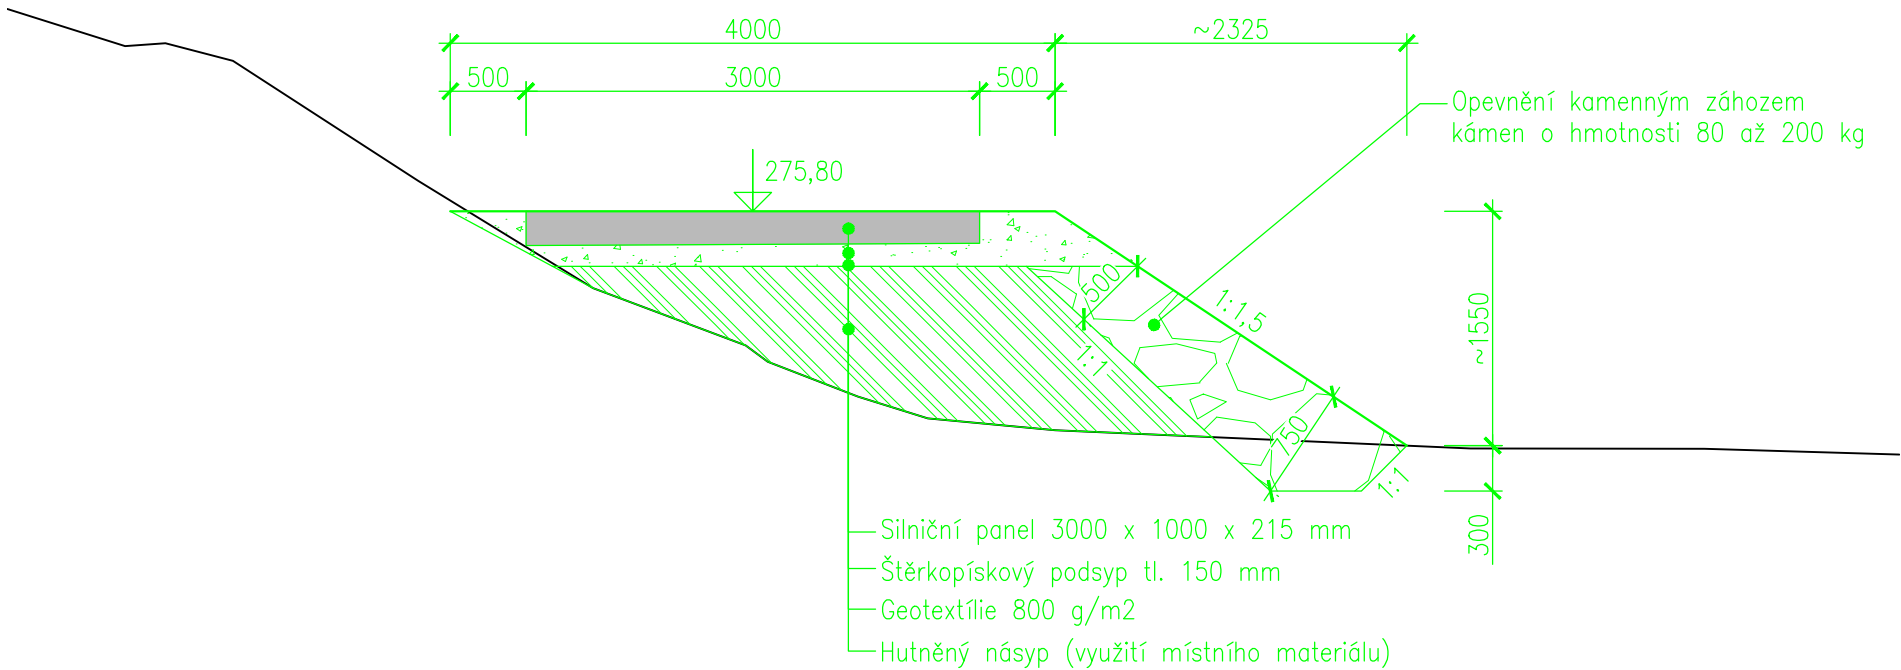

- LEGENDA:
- PREFABRIKOVANÝ SILNIČNÍ PANEL
 - ŠTĚRKOPÍSKOVÝ PANEL
 - ZÁHOZ Z LOMOVÉHO KAMENE
 - HUTNĚNÝ NÁSY