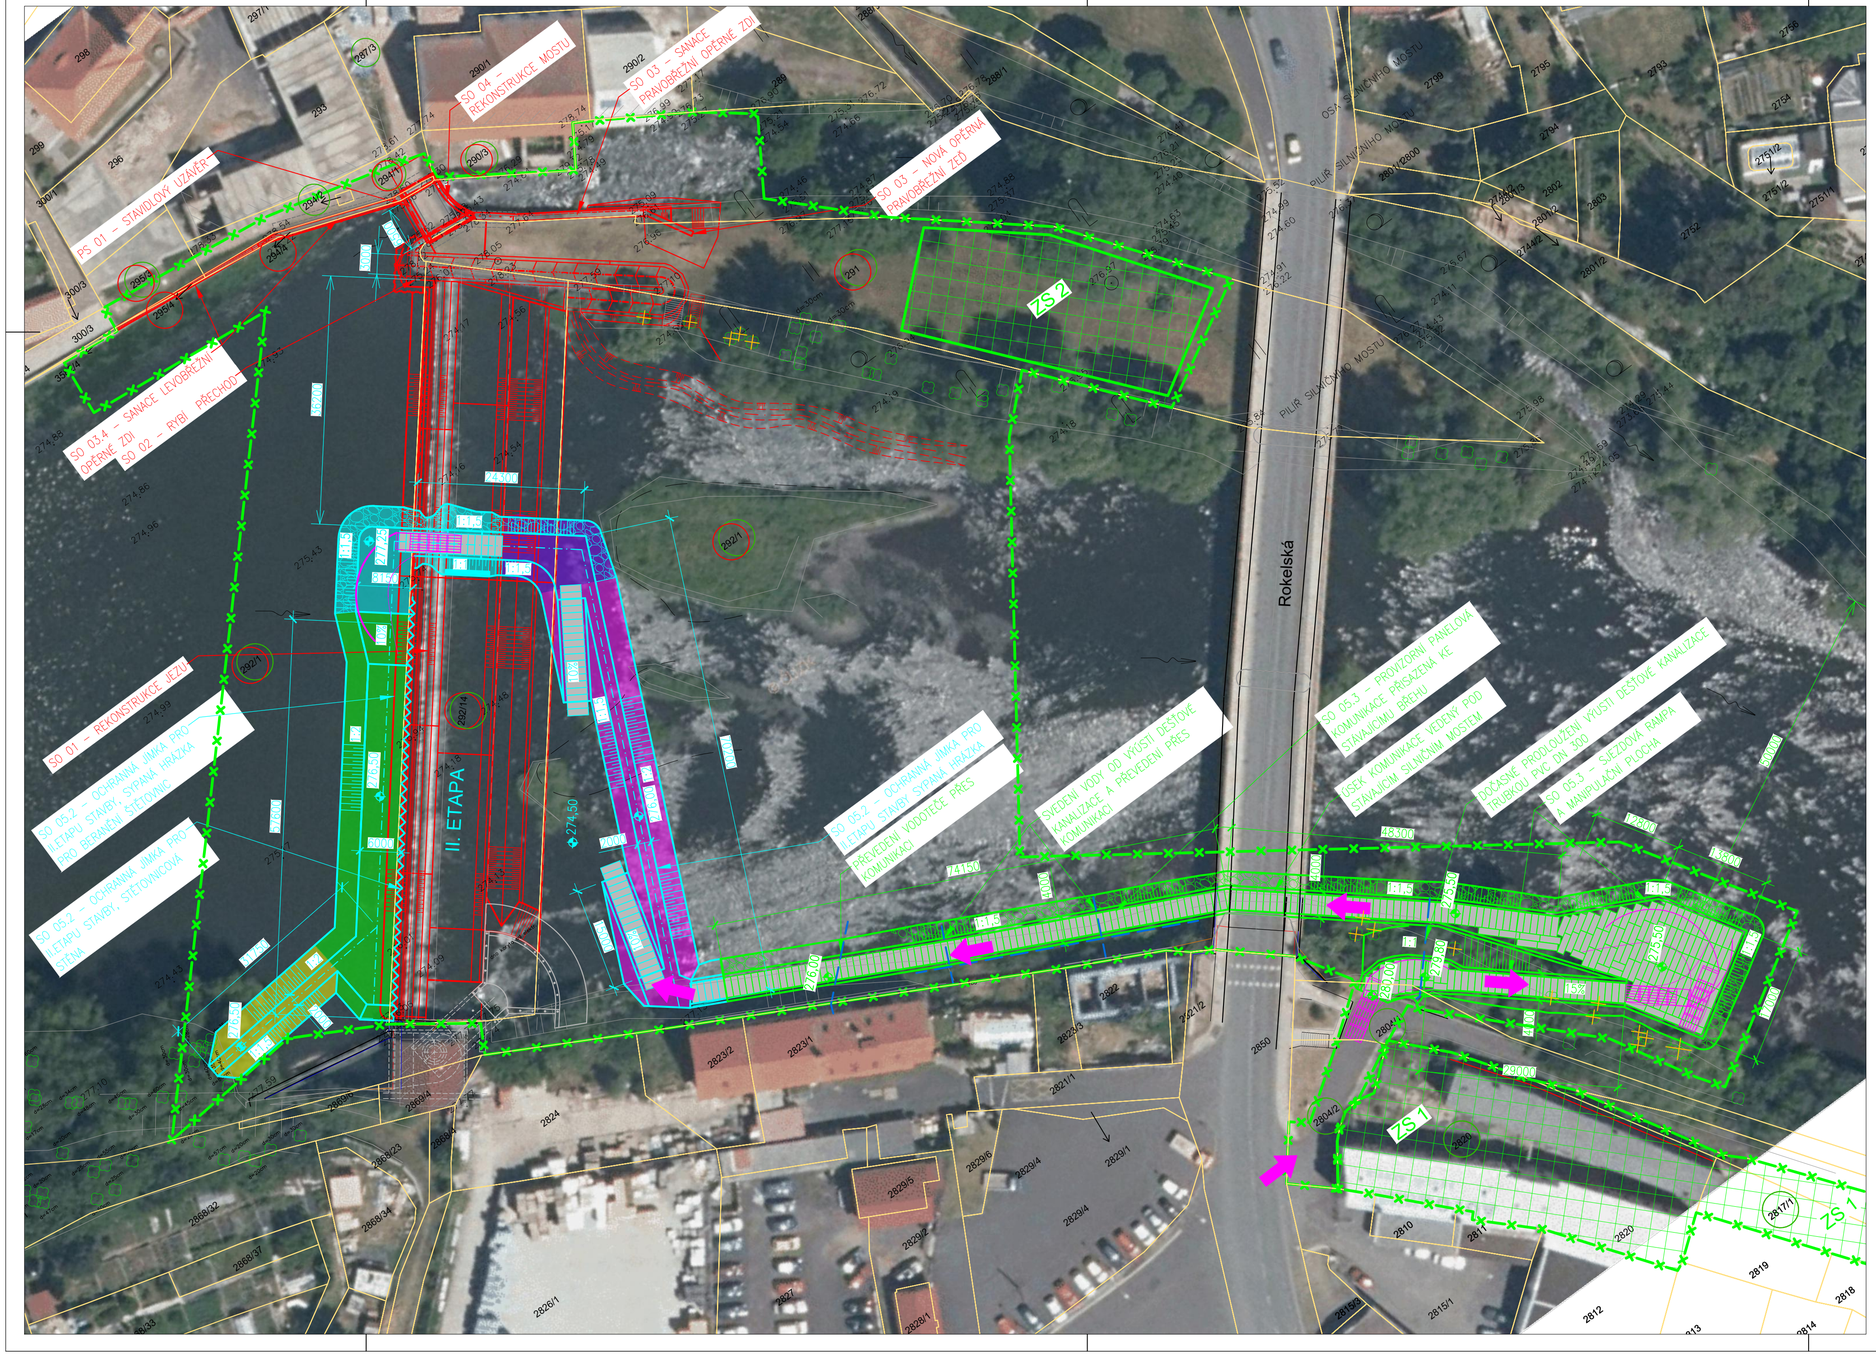

LEGENDA

- HRANICE STAVENIŠTĚ
- NAVRŽENÉ STAVEBNÍ OBJEKTY
- SMĚRY PŘEVODU VODY BĚHEM JEDNOTLIVÝCH ETAP STAVBY
- OCHRANNÉ ZEMNÍ JÍMKY PRO II. ETAPU STAVBY
- PROVIZORNÍ PANELOVÁ KOMUNIKACE
- PROSTOR ZAŘÍZENÍ STAVENIŠTĚ
- OPEVNĚNÍ NÁSYPU ZÁHOZEM Z LOMOVÉHO KAMENE
- NAVRŽENÉ PŘÍSTUPY KE STAVENIŠTI
- 493 — TRVALE DOTČENÝ POZEMEK
- 493 — DOČASNĚ DOTČENÝ POZEMEK
- HRANICE POZEMKU
  MAPOVÝ PODKLAD KATASTRÁLNÍ MAPA
- 577/16 — PARCELNÍ ČÍSLO POZEMKU
- STROM URČENÝ K POKÁCENÍ

ROZSAH PLATNOSTI VZOROVÝCH ŘEZŮ

- VZOROVÝ ŘEZ A-A'
- VZOROVÝ ŘEZ C-C'
- VZOROVÝ ŘEZ D-D'
- VZOROVÝ ŘEZ E-E'
- VZOROVÝ ŘEZ F-F'

SKLADBA OBJEKTŮ:

SO 01 - REKONSTRUKCE JEZU
SO 02 - RYBÍ PŘECHOD
SO 03 - OPRAVA ŠTĚRKOVÉ PROPUSTI
  SO 03.1 - SANACE PRAVOBŘEŽNÍ ZDI PROPUSTI
  SO 03.2 - SANACE STUPNĚ PROPUSTI
  SO 03.3 - NOVÁ PRAVOBŘEŽNÍ ZEĎ PROPUSTI
  SO 03.4 - SANACE LEVOBŘEŽNÍ ZDI NAD PROPUSTÍ
SO 04 - REKONSTRUKCE MOSTU
SO 05 - STAVEBNÍ JÍMKY A PROVIZORNÍ KOMUNIKACE
  SO 05.1 - OCHRANNÁ JÍMKA PRO I.ETAPU STAVBY
  SO 05.2 - OCHRANNÁ JÍMKA PRO II.ETAPU STAVBY
  SO 05.3 - PROVIZORNÍ KOMUNIKACE
PS 01 - STAVIDLOVÝ UZÁVĚR

GENERÁLNÍ PROJEKTANT	Odp. projektant: ING. PAVEL MENHARD	Techn. kontrola: ING. JAN CIHLÁŘ	VODOHOSPODÁŘSKÝ ROZVOJ A VÝSTAVBA a.s. Nábřeží 4, 150 56 Praha 5
PROJEKTANT	Vypracoval: JAN METELKA, DiS.	Odp. projektant: ING. RADEK VESELÝ	Sweco Hydroprojekt a.s., Ústředí Praha, Táborská 31, 140 16 Praha 4, praha@sweco.cz; www.sweco.cz
Kraj: ÚSTECKÝ KRAJ		Obec: KADAŇ	
Investor: POVODÍ OHŘE, státní podnik		Soubor: D.1.5._Vykresova_dokumentace.dwg	
JEZ NA OHŘI (KADAŇ – DOLNÍ) JEZ NA OHŘI (KADAŇ – DOLNÍ) – ŠTĚRKOVÁ PROPUST C. SITUAČNÍ VÝKRESY		Formát: 8 X A4 Datum: 08/2021 Stupeň: DPS Zakázka: 3334/002	
SITUACE JÍMKA A PROVIZORNÍ KOMUNIKACE – 2.ETAPA STAVBY		Měřítko: 1:500	Výkres č.: D.1.5.4