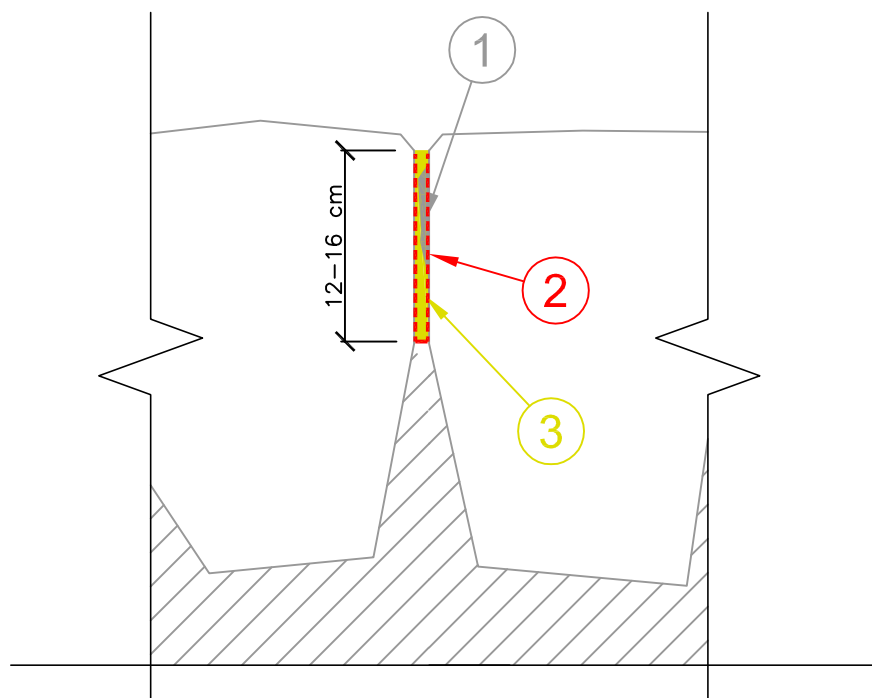


# DETAIL SPÁROVÁNÍ KAMENNÉHO ZDIVA / OBKLADU

M 1:10

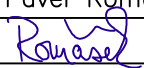
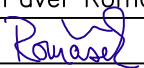
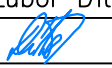
STÁVAJÍCÍ ZÍDKA



## LEGENDA:

- ① VYSEKÁNÍ STÁVAJÍCÍCH POŠKOZENÝCH SPÁR
- ② VYFOUKÁNÍ TLAKOVÝM VZDUCHEM  
OČIŠTĚNÍ TLAKOVOU VODOU (150–500 barů)  
SPOJOVACÍ MŮSTEK (např. SIKA MONOTOP 2001)
- ③ SPÁROVÁNÍ MALTOU MC 25 DO HL. 12–16 cm

č. akce: 133220022 VD Lysá nad Labem, oprava spárování kamenného obkladu jezových pilířů

Zodpovědný projektant	Vypracoval	Technická kontrola	<div><b>multi</b> <b>aQua</b></div> <div>MULTIAQUA s.r.o. VEVERKOVA 1343 500 02 HRADEC KRÁLOVÉ IČO: 60113111 TEL. +420 498 500 359 DIČ: CZ60113111 WWW.MULTIAQUA.CZ</div>	
Ing. Pavel Romášek	Ing. Pavel Romášek	Ing. Lubor Dítě		
				
Kraj: Středočeský	k.ú.: Přerov nad Labem			
Investor: Povodí Labe, státní podnik, Váta Nejedlého 951/8, 500 03 Hradec Králové			Stupeň	DPS
VD LYSÁ NAD LABEM, oprava spárování kamenného obkladu jezových pilířů			Datum	03/2022
			Zakázkové číslo	M22/003
Vzorový příčný řez			Formát	A4
			Měřítko: 1:10	Číslo přílohy: <b>D.2</b>
Předložená dokumentace je duševním vlastnictvím firmy Multiaqua s.r.o., Hradec Králové				