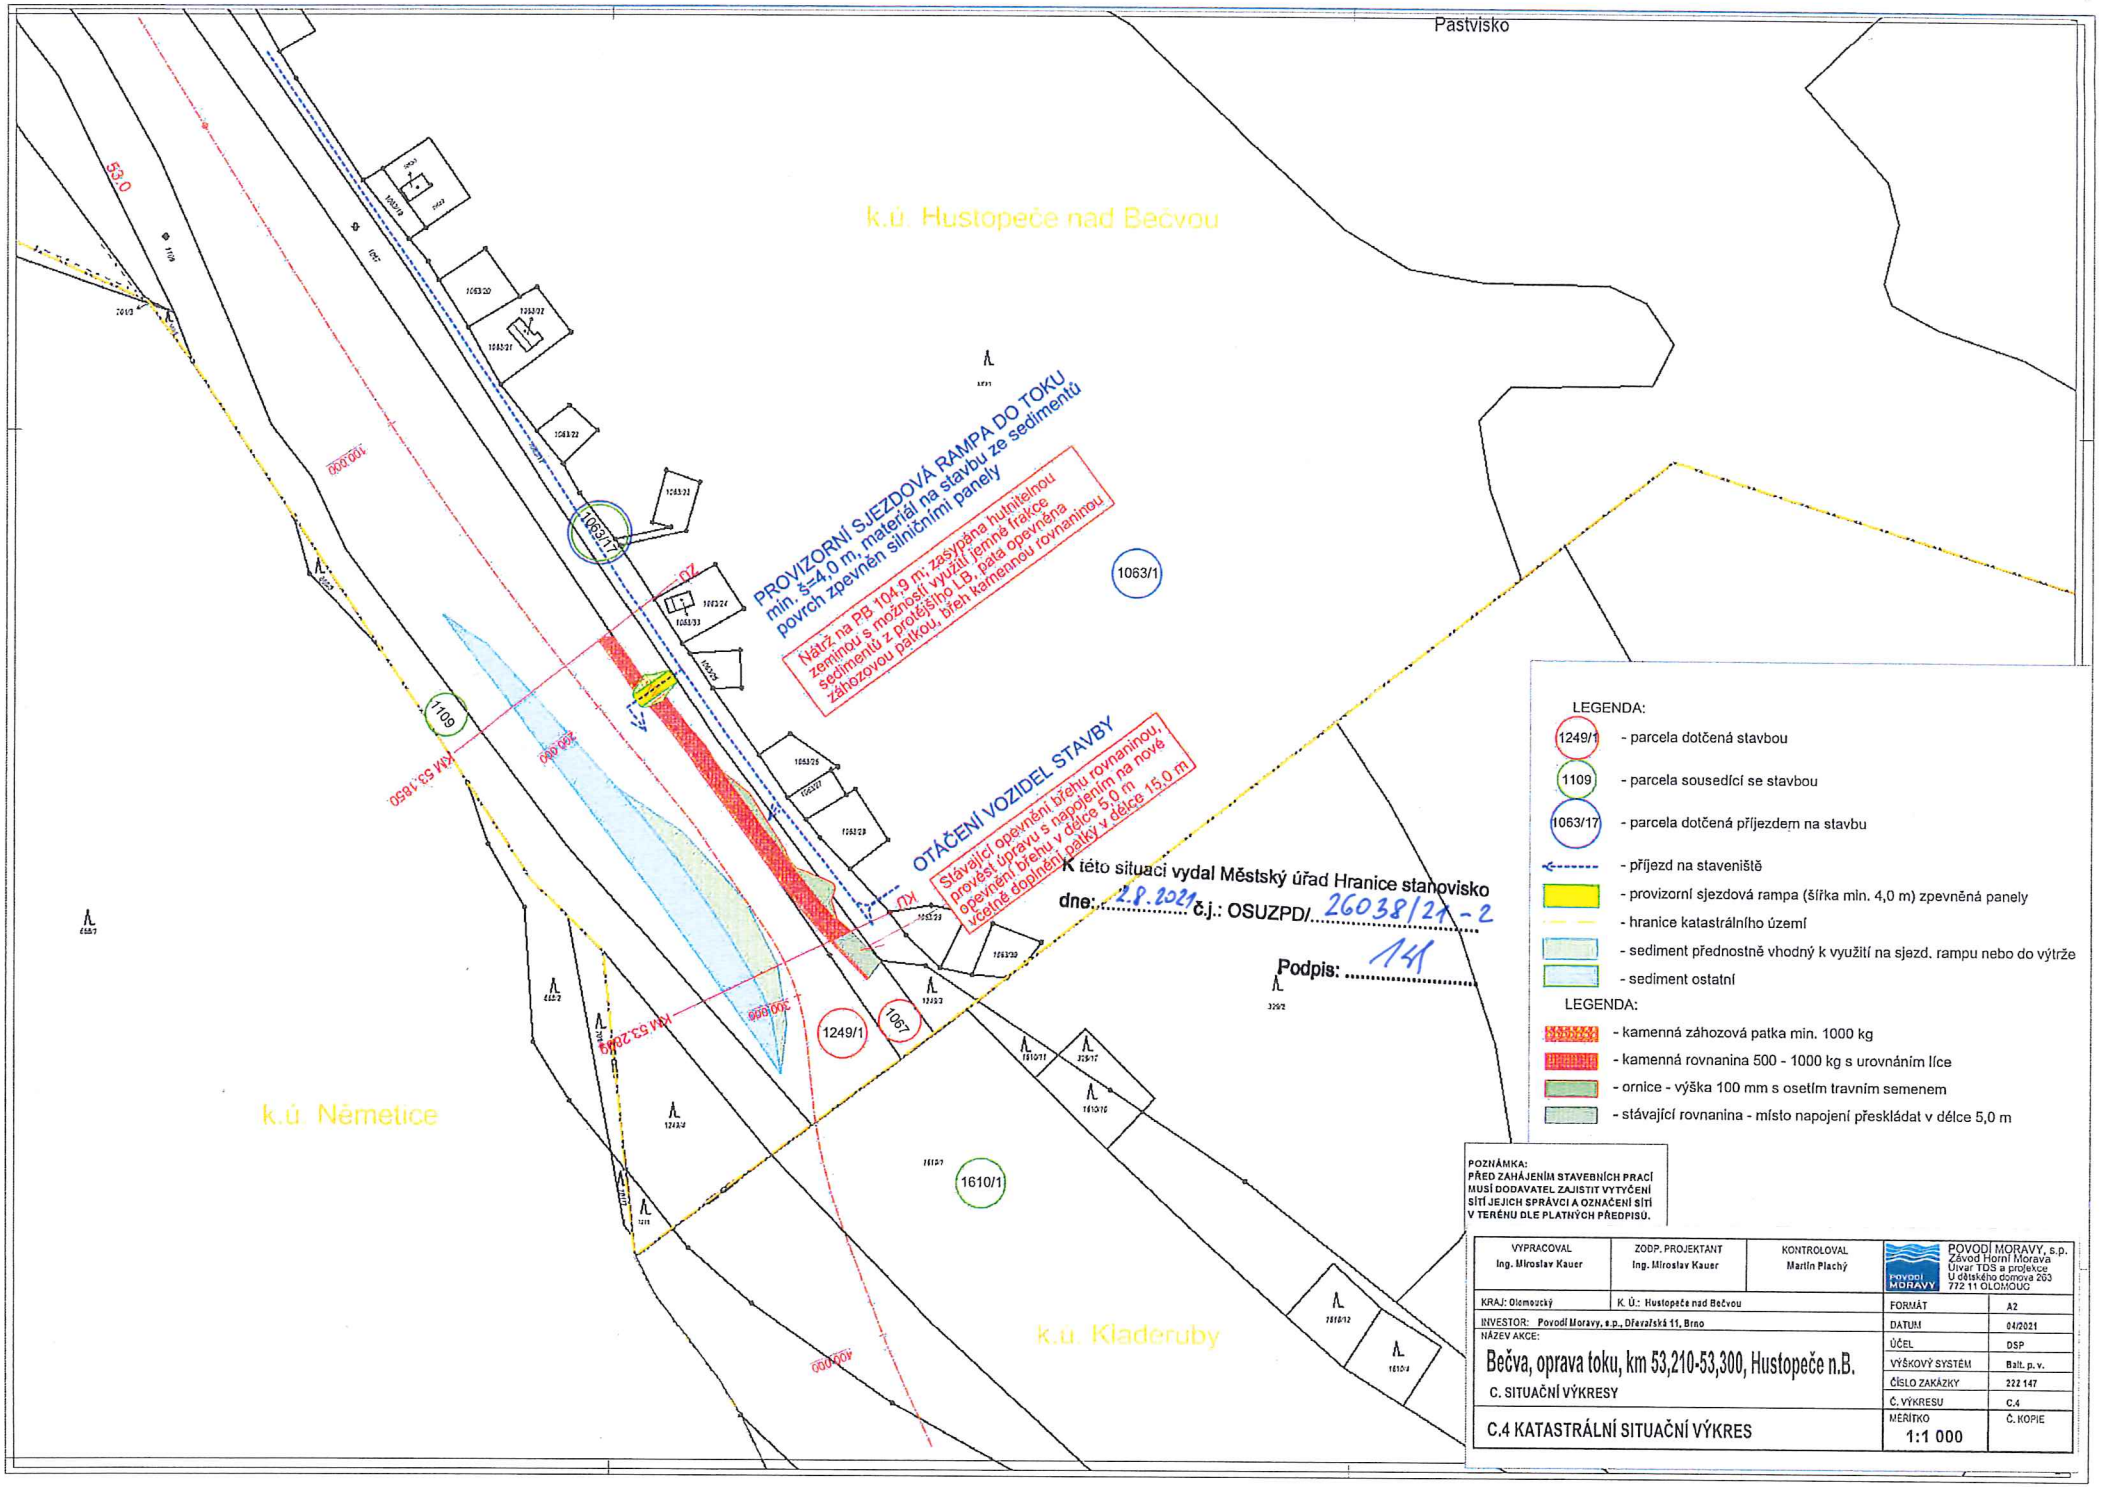
Pastvisko
k.ú. Hustopeče nad Bečvou
k.ú. Němetice
k.ú. Kladeruby
PROVIZORNÍ SJEZDOVÁ RAMPA DO TOKU
min. š=4,0 m, materiál na stavbu ze sedimentů
povrch zpevněn silničními panely
Nátrž na PB 104,9 m: zasypána hutnitelnou zeminou s možností využití jemné frakce sedimentů z protějšího LB, pata opevněna záhozovou patkou, břeh kamennou rovnaninou
OTÁČENÍ VOZIDEL STAVBY
Stávající opevnění břehu rovnaninou, provést úpravu s napojením na nové opevnění břehu v délce 5,0 m včetně doplnění patky v délce 15,0 m
1063/17
1063/1
1109
1249/1
1067
1610/1
53,0
100,000
200,000
300,000
400,000
KM 53,1850
KM 53,2045
K této situaci vydal Městský úřad Hranice stanovisko
dne: 2.8.2021 č.j.: OSUZPD/ 26038/21 - 2
Podpis:
LEGENDA:
1249/1 - parcela dotčená stavbou
1109 - parcela sousedící se stavbou
1063/17 - parcela dotčená příjezdem na stavbu
- příjezd na staveniště
- provizorní sjezdová rampa (šířka min. 4,0 m) zpevněná panely
- hranice katastrálního území
- sediment přednostně vhodný k využití na sjezd. rampu nebo do výtrže
- sediment ostatní
LEGENDA:
- kamenná záhozová patka min. 1000 kg
- kamenná rovnanina 500 - 1000 kg s urovnáním líce
- ornice - výška 100 mm s osetím travním semenem
- stávající rovnanina - místo napojení přeskládat v délce 5,0 m
POZNÁMKA:
PŘED ZAHÁJENÍM STAVEBNÍCH PRACÍ MUSÍ DODAVATEL ZAJISTIT VYTYČENÍ SÍTÍ JEJICH SPRÁVCI A OZNAČENÍ SÍTÍ V TERÉNU DLE PLATNÝCH PŘEDPISŮ.
VYPRACOVAL Ing. Miroslav Kauer
ZODP. PROJEKTANT Ing. Miroslav Kauer
KONTROLOVAL Martin Plachý
POVODÍ MORAVY, s.p.
Závod Horní Morava
Útvar TDS a projekce
U dětského domova 263
772 11 OLOMOUC
KRAJ: Olomoucký
K. Ú.: Hustopeče nad Bečvou
FORMÁT A2
INVESTOR: Povodí Moravy, s.p., Dřevařská 11, Brno
DATUM 04/2021
NÁZEV AKCE:
Bečva, oprava toku, km 53,210-53,300, Hustopeče n.B.
ÚČEL DSP
C. SITUAČNÍ VÝKRESY
VÝŠKOVÝ SYSTÉM Bpv.
ČÍSLO ZAKÁZKY 222 147
Č. VÝKRESU C.4
C.4 KATASTRÁLNÍ SITUAČNÍ VÝKRES
MĚŘÍTKO 1:1 000
Č. KOPIE