




uložení (stávající) konstr. lávky č. 3
(SO 03, řez v ose lávky)
schema vyztužení úložných prahů zdí
- viz lávka č. 11

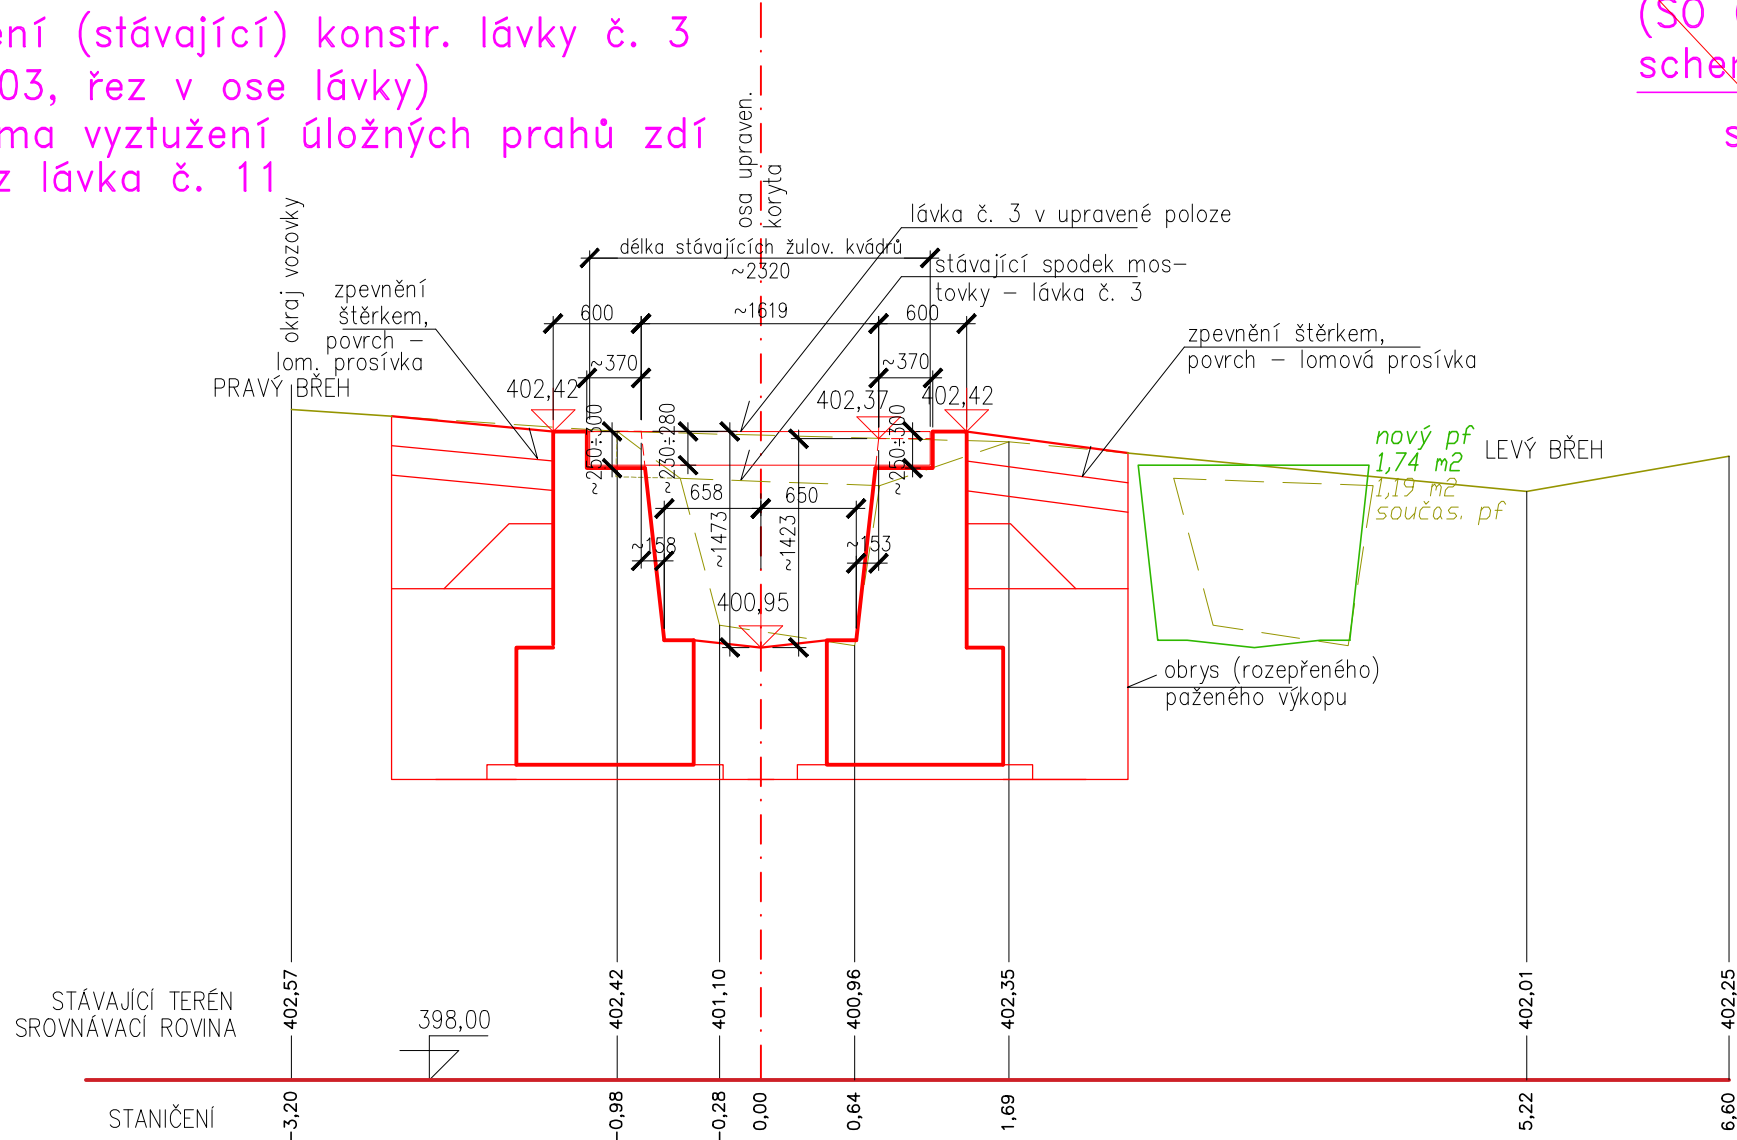

uložení (stávající) konstr. lávky č. 4
(SO 03a, 03b, řez v ose lávky)
schema vyztužení úložného prahu
na PB (součást SO 03b)
schema vyztužení úložného prahu
v LB zdi - viz lávka č. 11

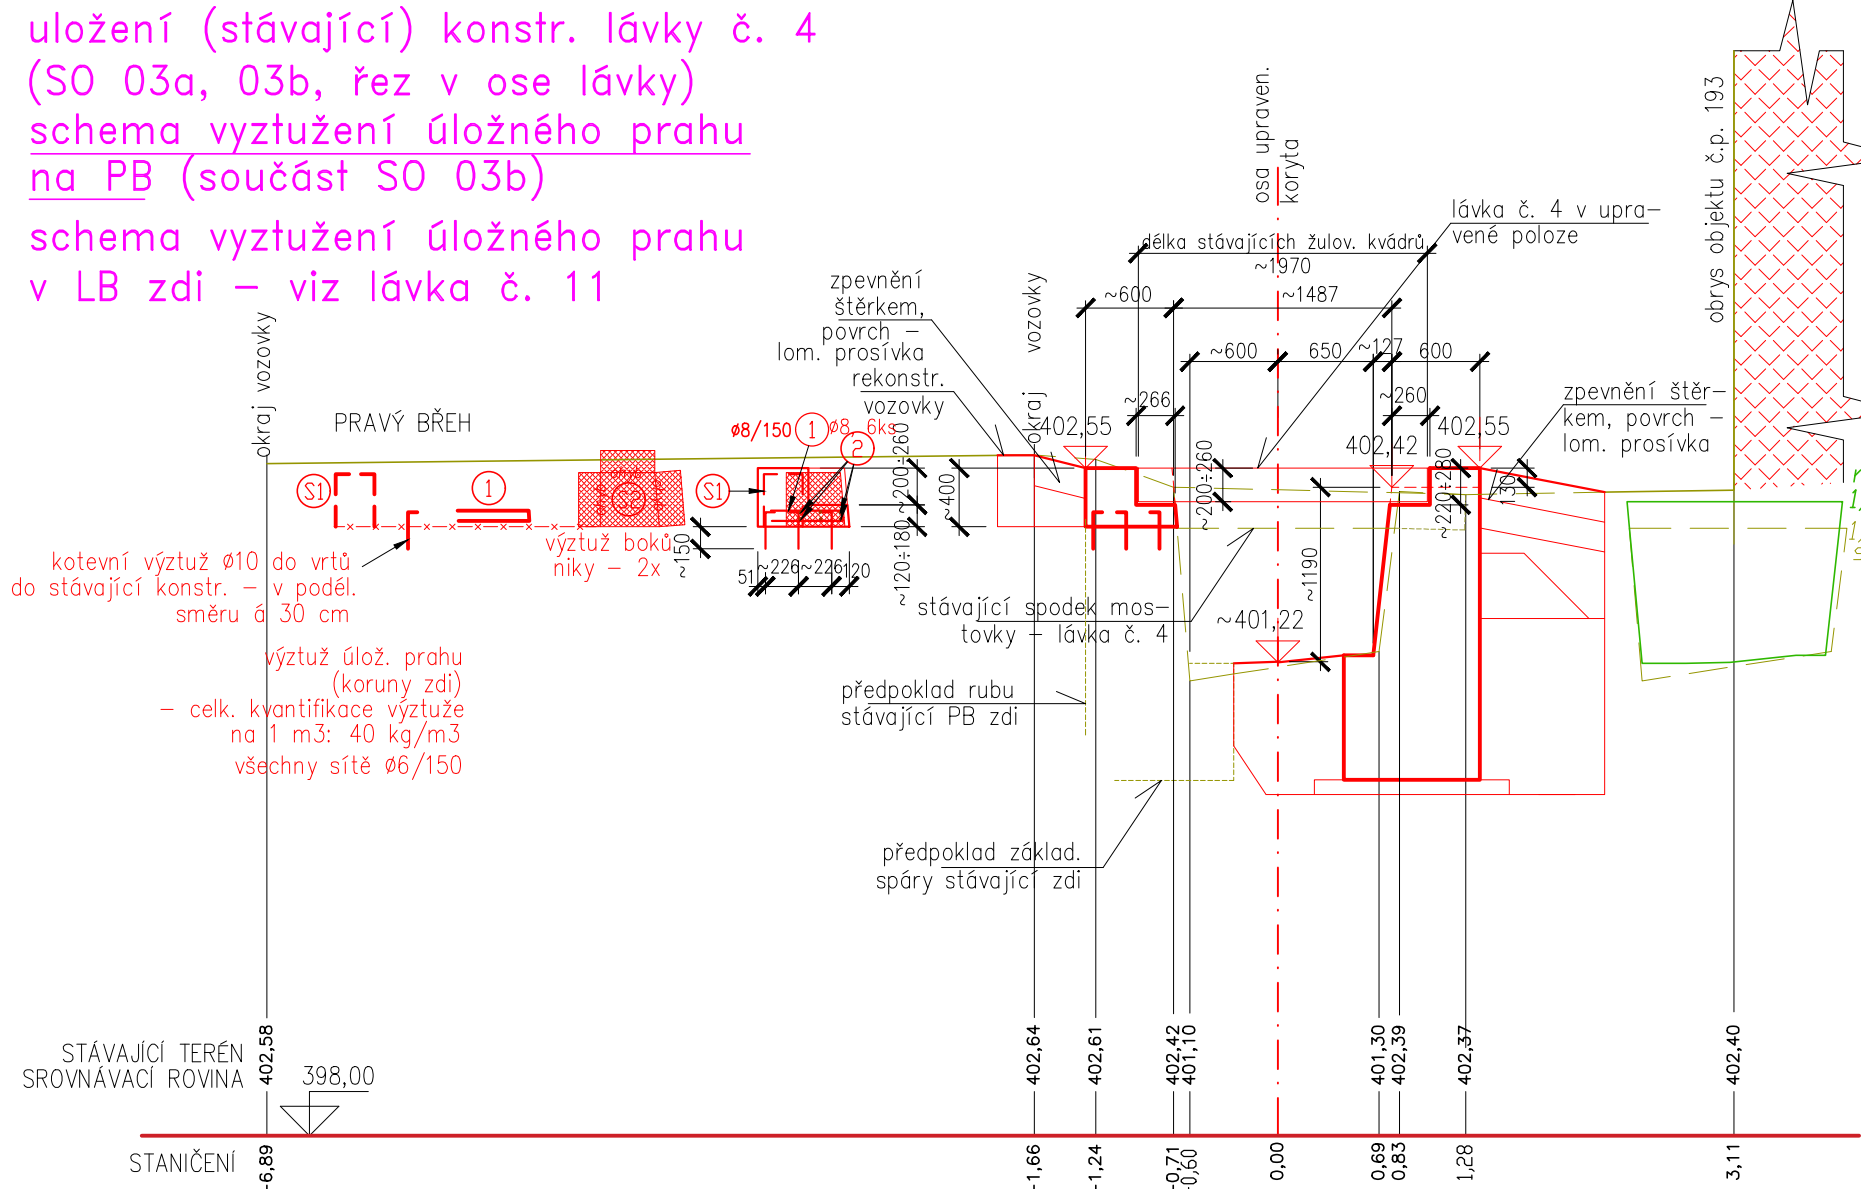


uložení (stávající) konstr. lávky č. 12
(SO 07b, řez v ose lávky)
schema vyztužení břehové opěry
schema vyztužení úložného prahu v LB zdi
- viz lávka č. 11

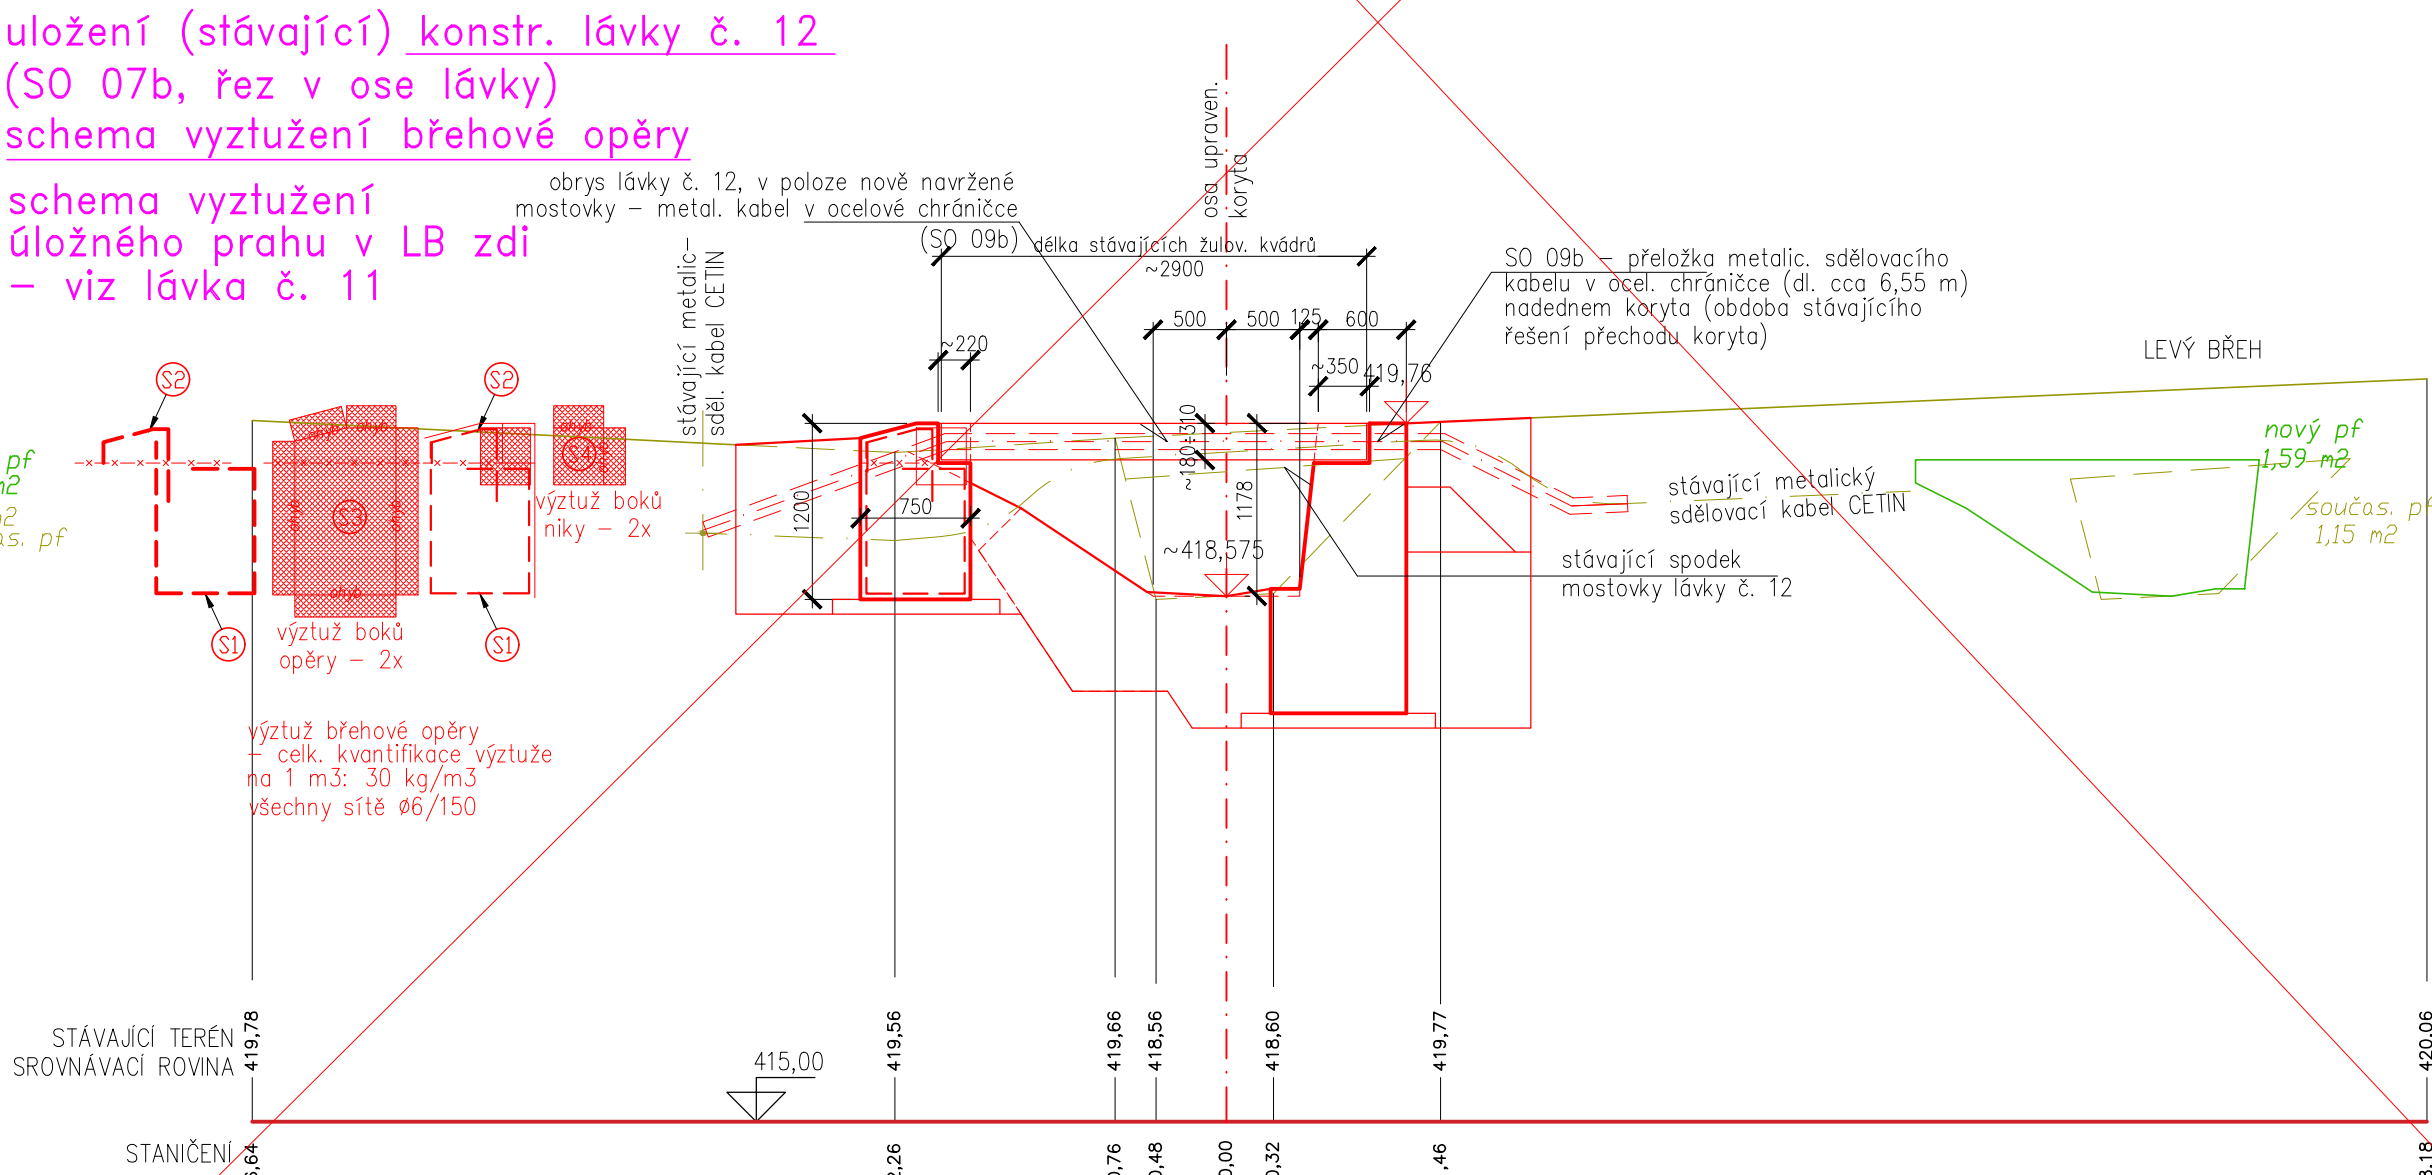


Objekt SO 07b není součástí tohoto projektu

uložení (stávající) konstr. mostku č. 5
(SO 03a, 03b, řez v ose mostku)
schema vyztužení úložných prahů zdí
- viz lávka č. 4 a 11

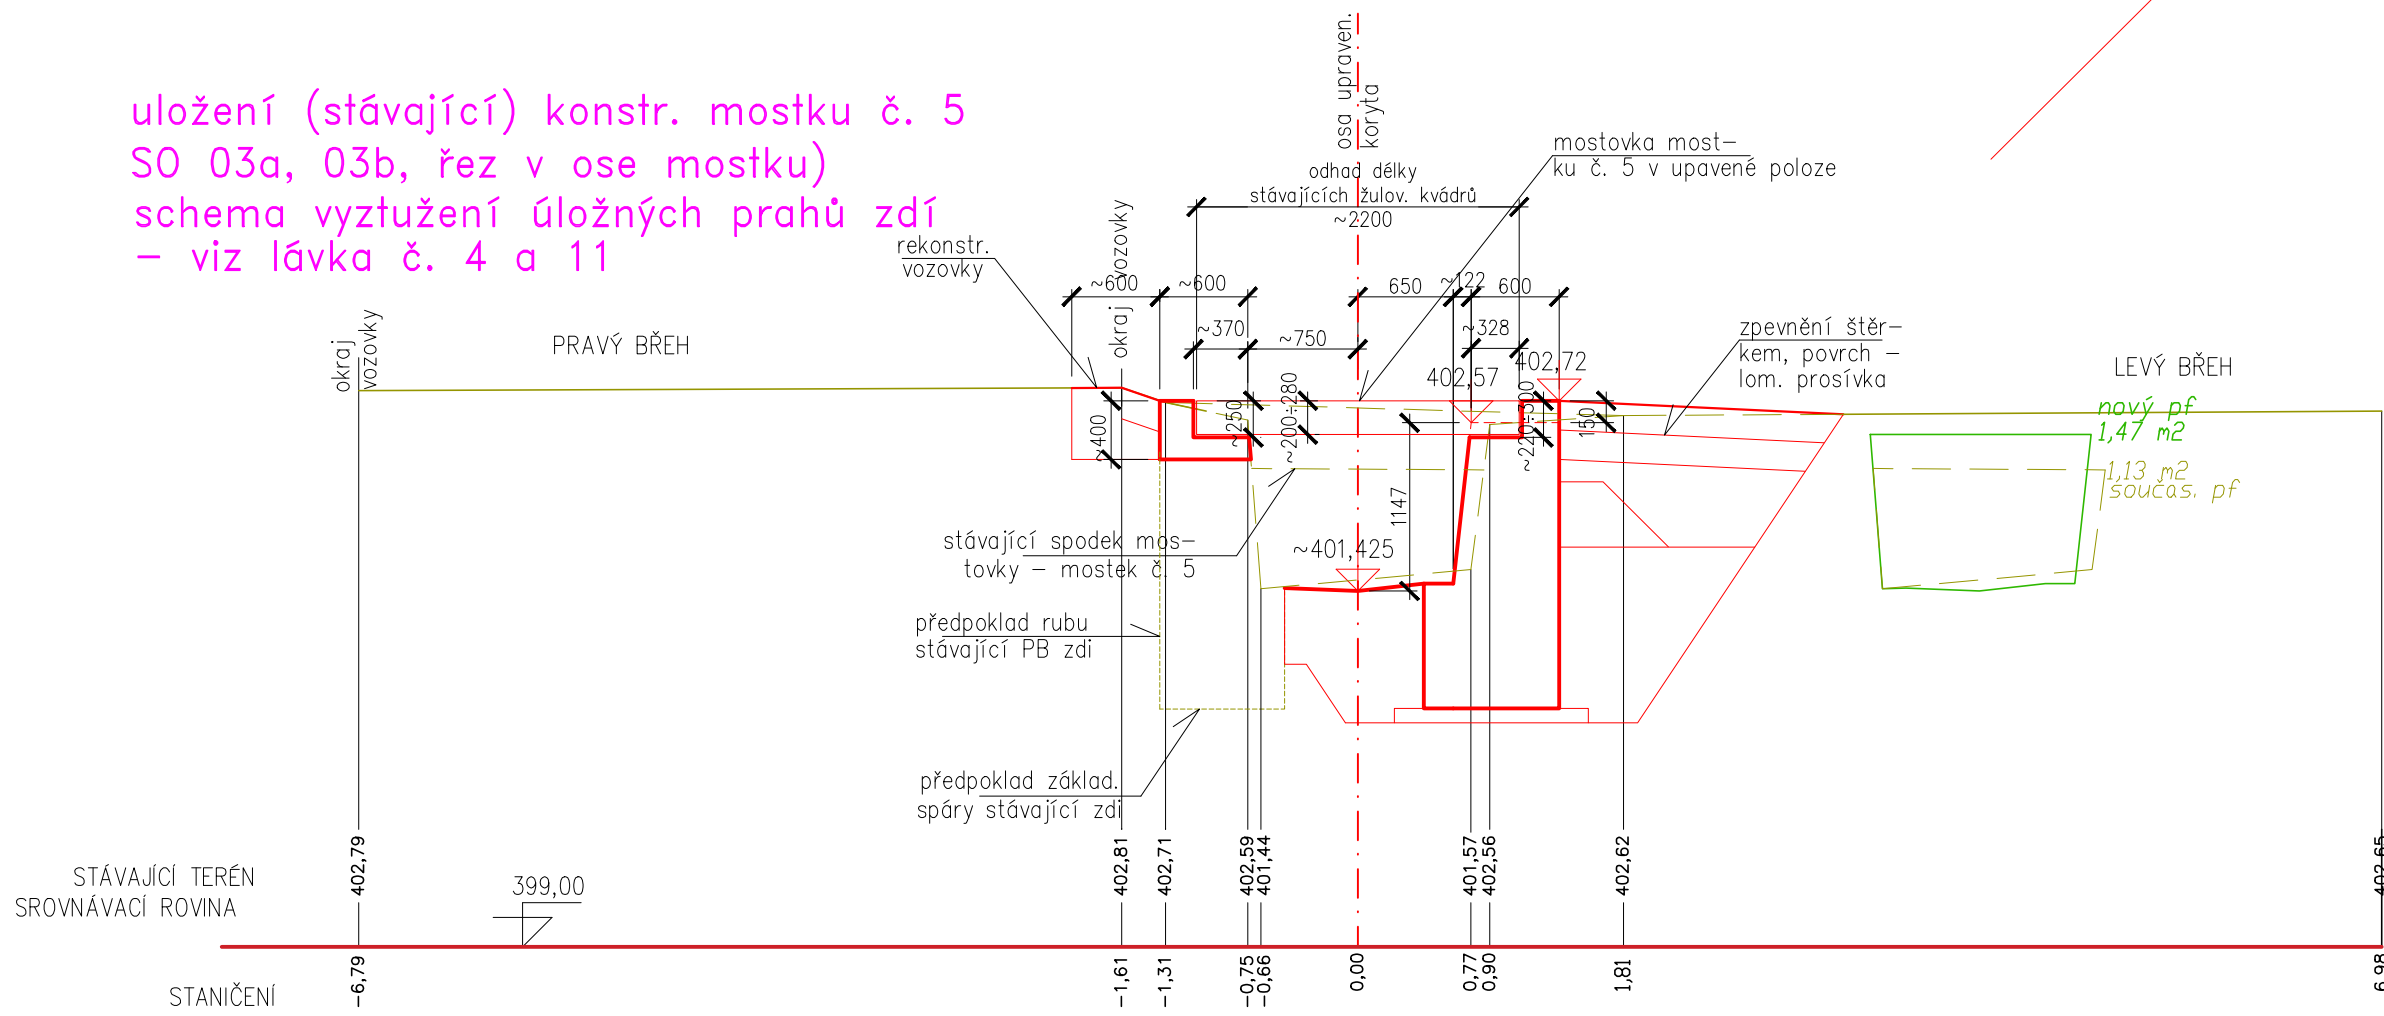

obnova konstr. lávky č. 6
(SO 03a, řez v ose lávky)
schema vyztužení úložných prahů zdí
- viz lávka č. 11

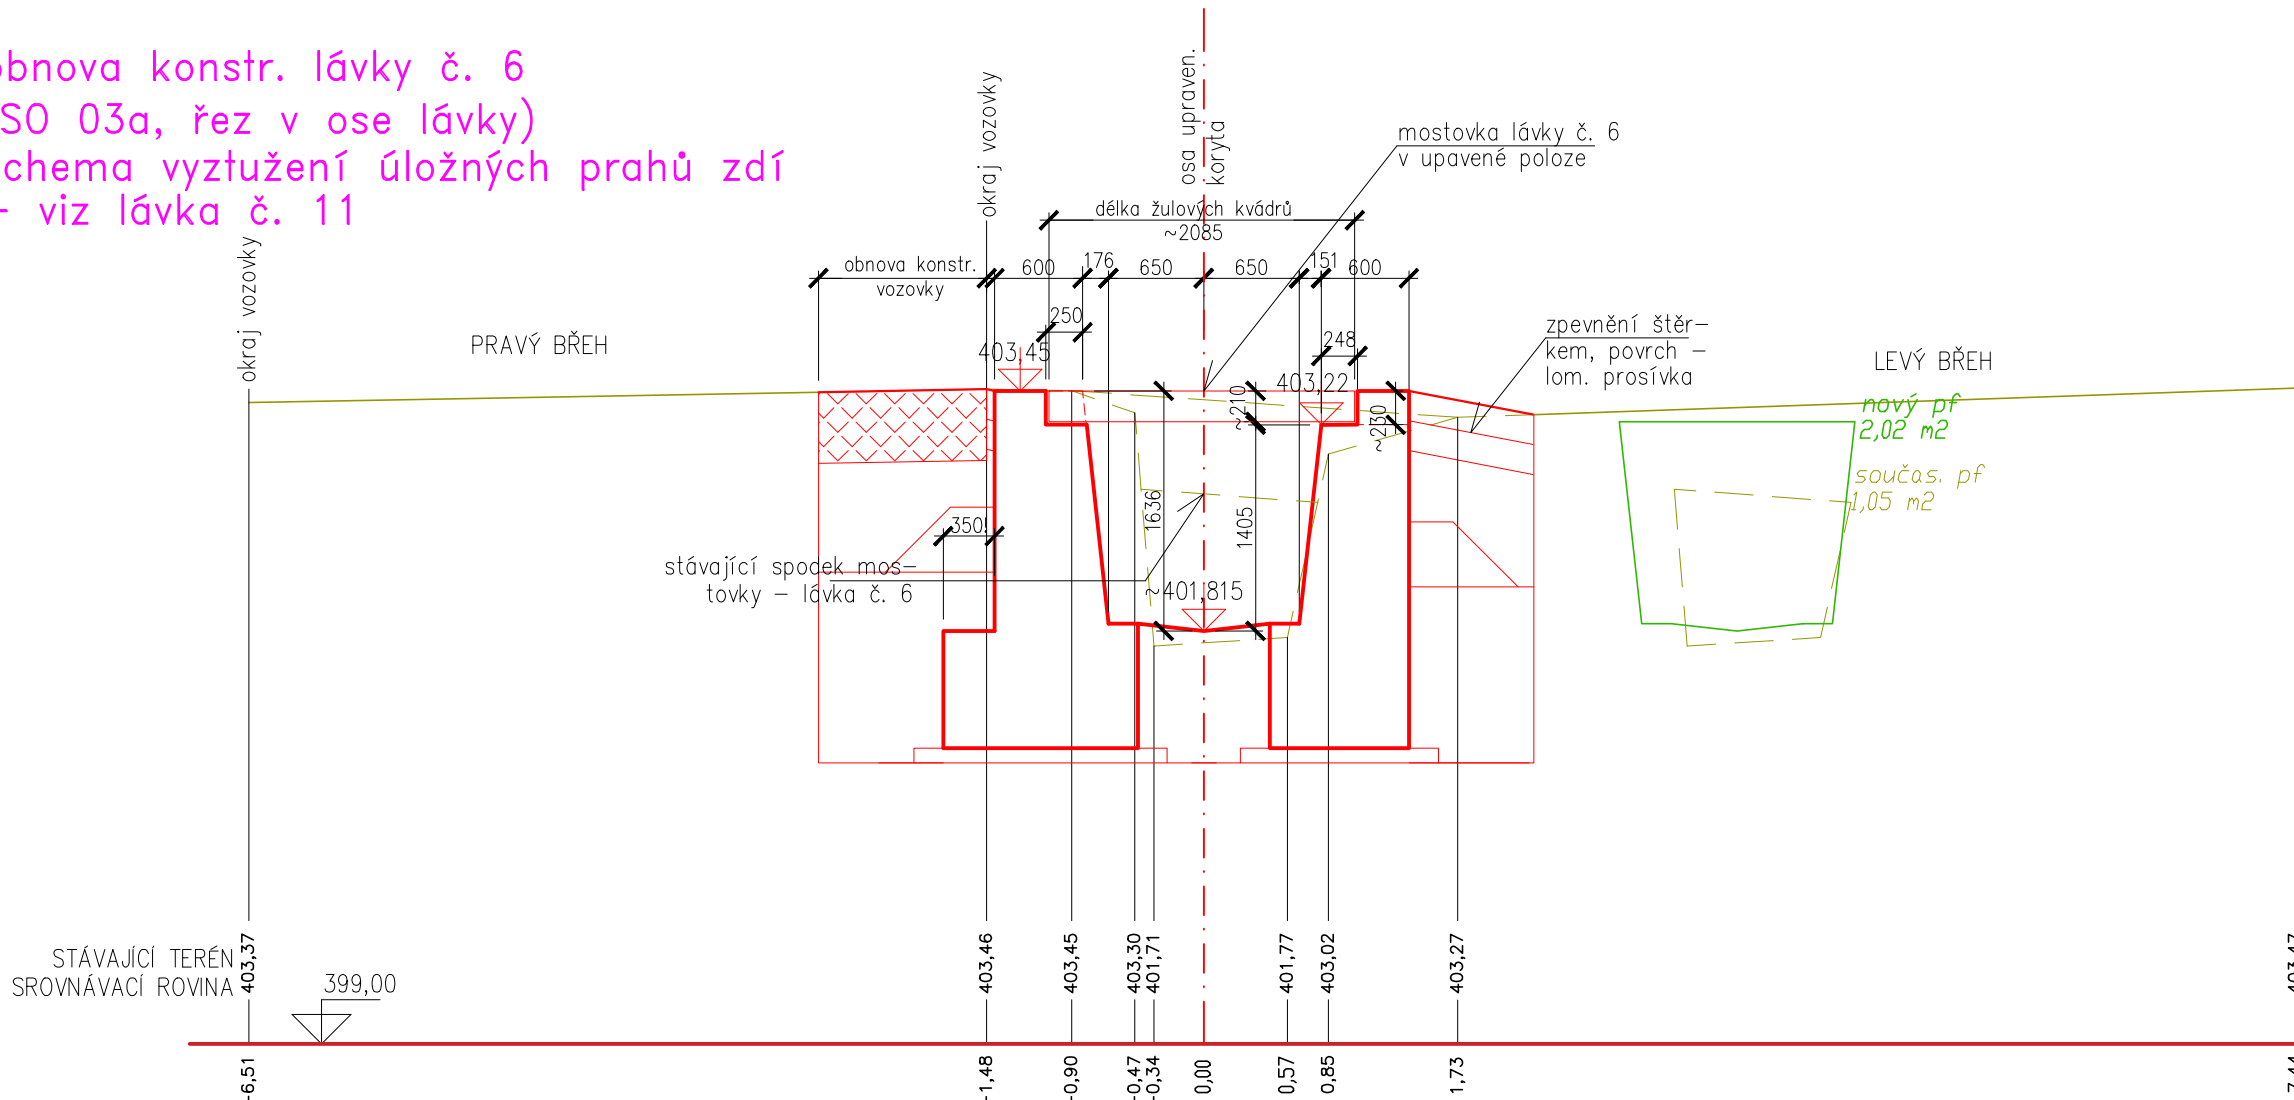

Doplňěk projektu

Výškový systém Balt p.v.

Souřadný systém S-JTSK

Sweco Hydroprojekt a.s. Ústředí Praha			SWECO Sustainable engineering and design		
Táborská 31, 140 16 Praha 4; praha@sweco.cz; www.sweco.cz			VYPRACOVAL	HIP	Ing. Petr Kaňkovský
			PROJEKTANT	ŘEDITEL DIVIZE	Ing. Jaroslav Kabele
			OBJEDNATEL	Povodí Ohře, státní podnik	Děčín
			AKCE:	ČÍSLO ZAKÁZKY	11-9291-0300
				STUPEŇ	DSJ
				FORMÁT	9 A4
				MĚŘÍTKO	1 : 50
				ARCHIVNÍ ČÍSLO	006934/20/1
				SO/PS	SO 03, 07b
				ČÍSLO PŘÍLOHY	D.15
					a
					1

Tato dokumentace včetně všech příloh (s výjimkou dat poskytnutých objednatelem) je duševním vlastnictvím akciové společnosti Sweco Hydroprojekt a.s. Objednatel této dokumentace je oprávněn ji využít k účelům vyplývajícím z uzavřené smlouvy bez jakéhokoli omezení. Jiné osoby (jak fyzické, tak právnické) nejsou bez předchozího souhlasu objednatele oprávněny tuto dokumentaci ani její části jakkoli využívat, kopírovat ani jiným způsobem rozmnožovat nebo zřizovat další osoby.

Poznámka: Podpisy zpracovatelů jsou připojeny pouze k výstisku číslo 01 nebo originálů příloh (matricí).