


TYP 1a (SO 01, 02, 03, 04, 06, 07)


(ŘEZ 2 - 2, SO 01)

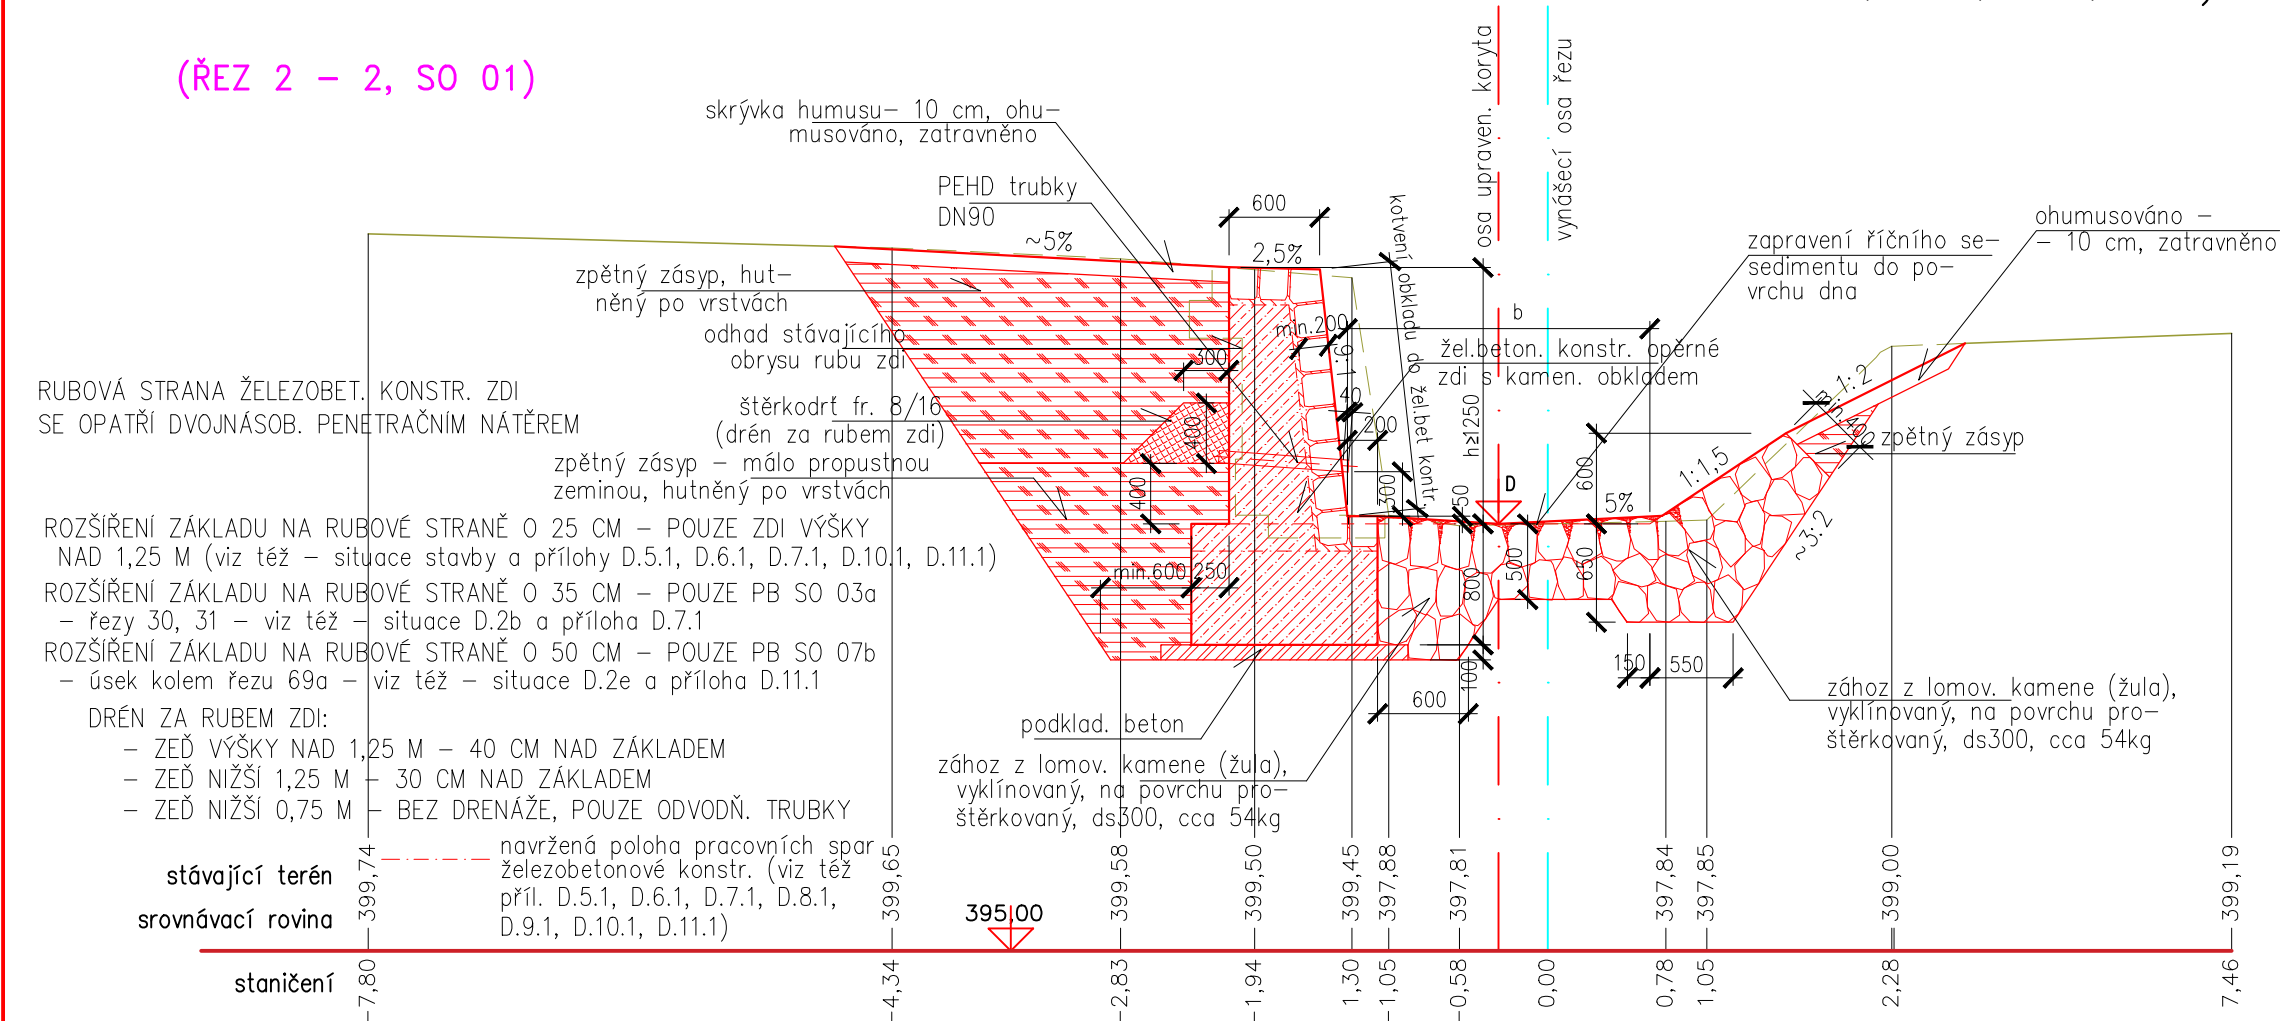

TYP 2 (SO 01, 02, 03a, 04, 05, 06, 07)


TYP 1b (SO 05)

(ŘEZ 46 - 46', SO 05)

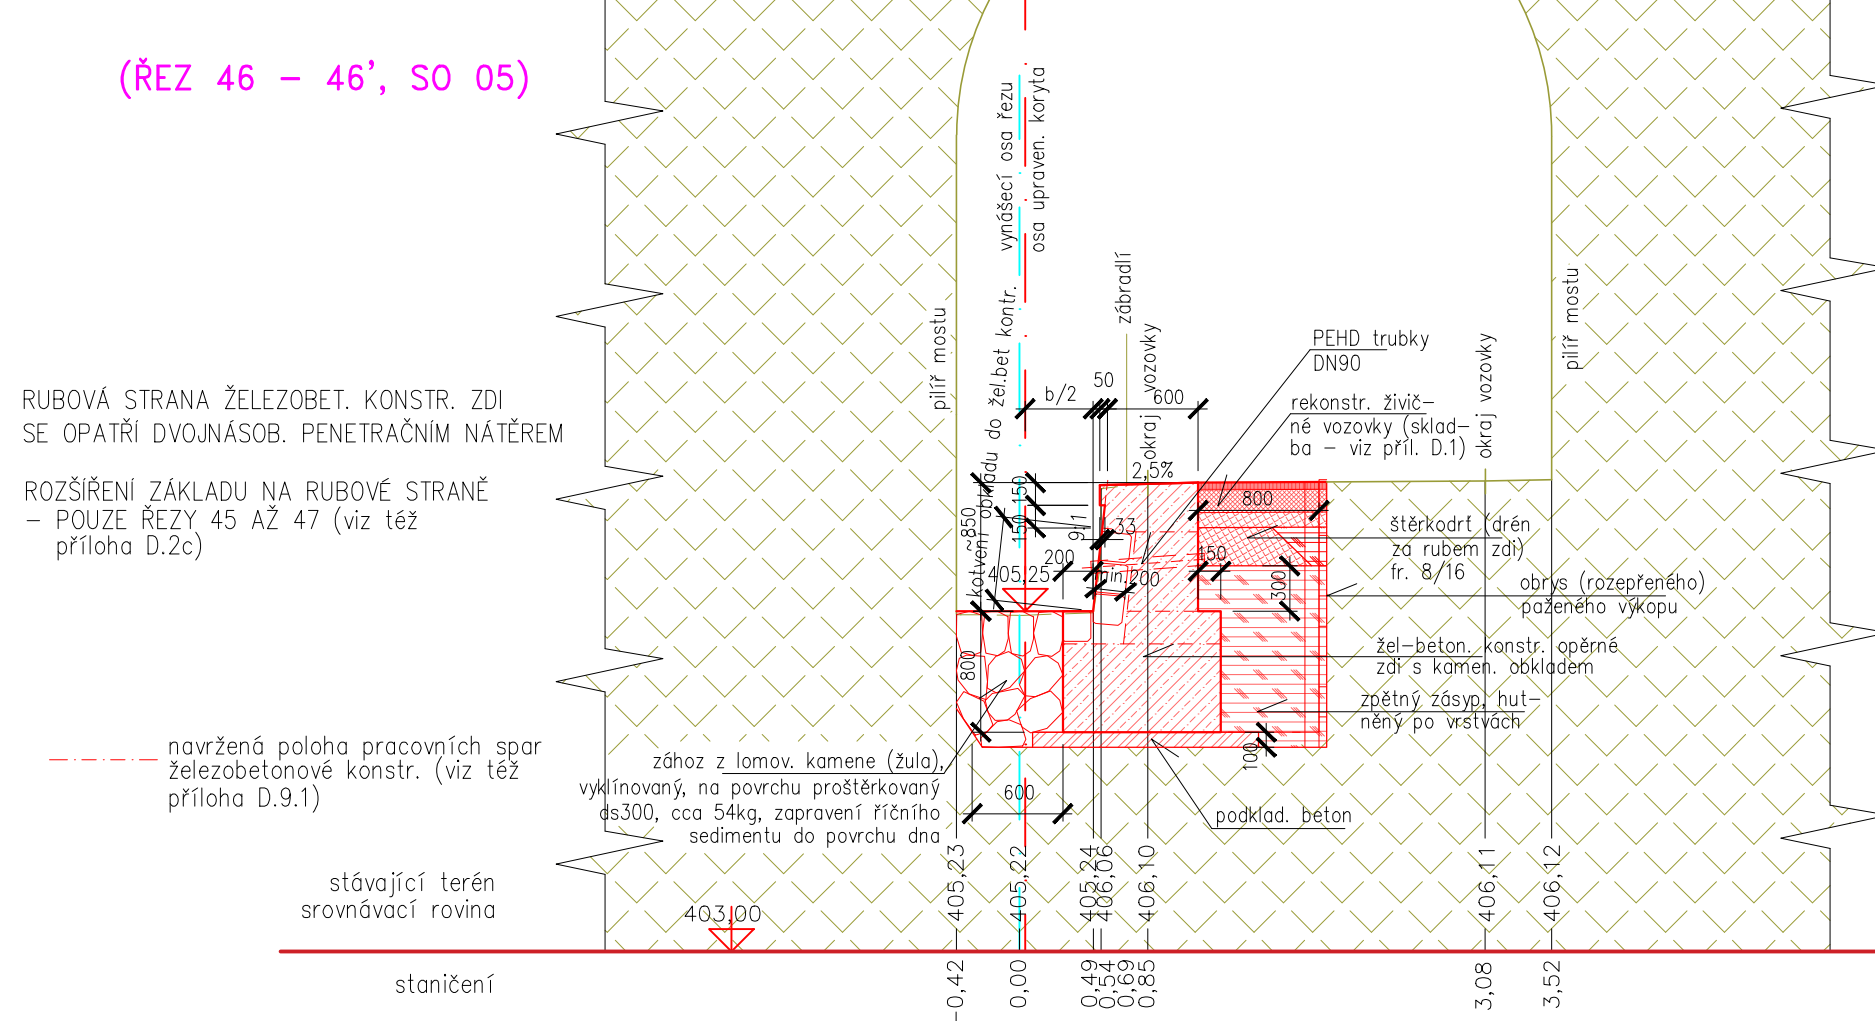


TYP 1c (SO 06 - LB)

ŘEZ 56 - 56'

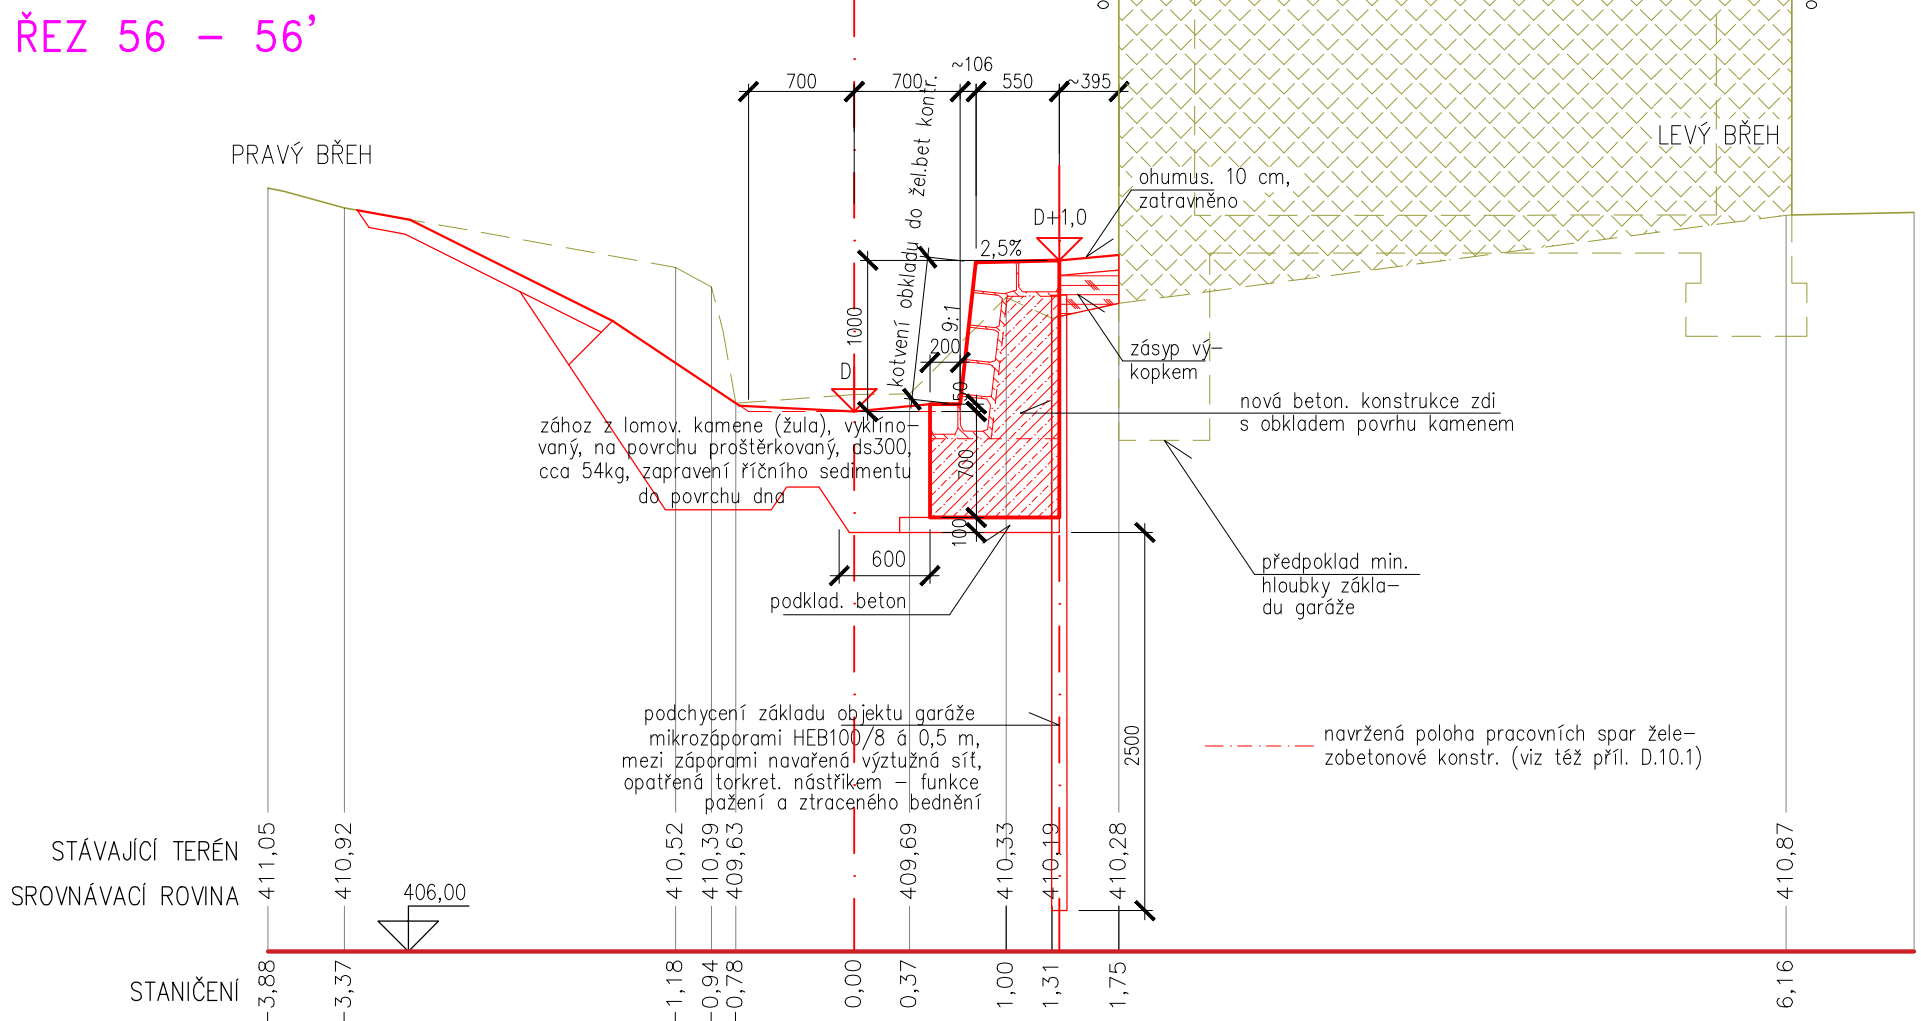

TYP 3 (SO 03b - PB)


(ŘEZ 21 - 21', SO 03)

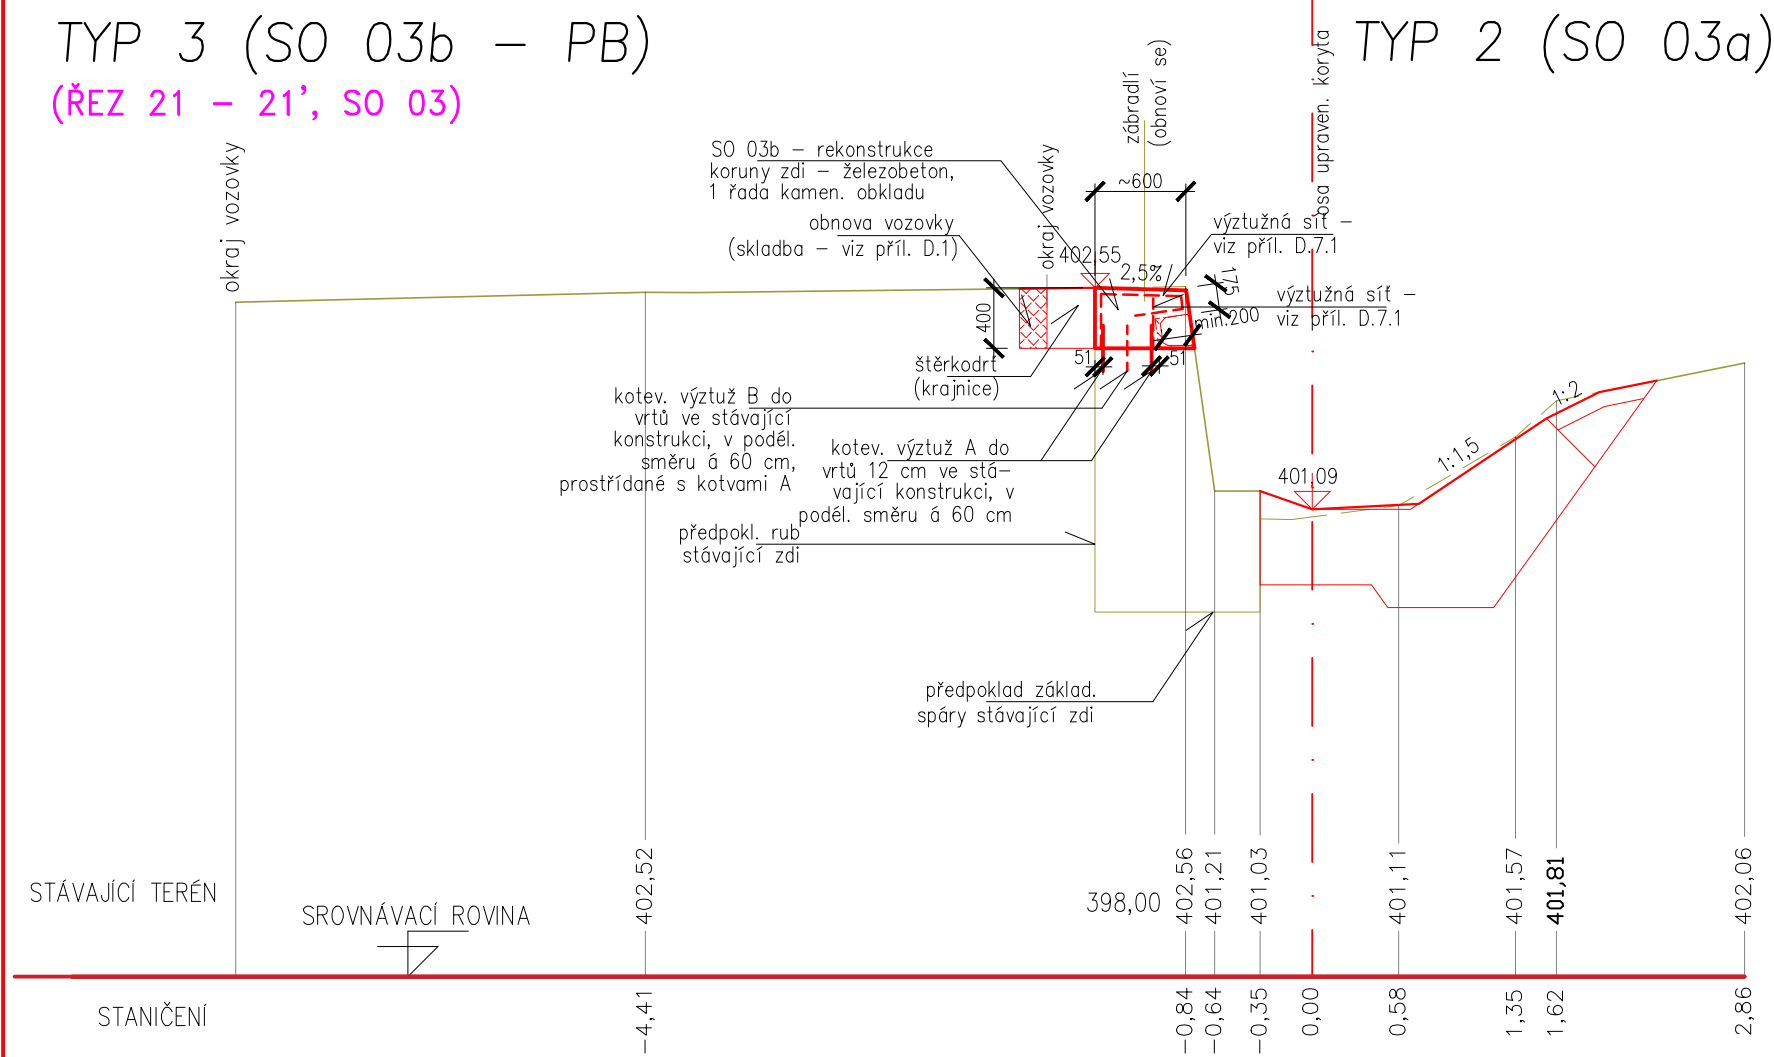

TYP 2 (SO 03a)


STABILIZ. PRÁH TYP X

(ŘEZ 8a - 8a' SO 01)

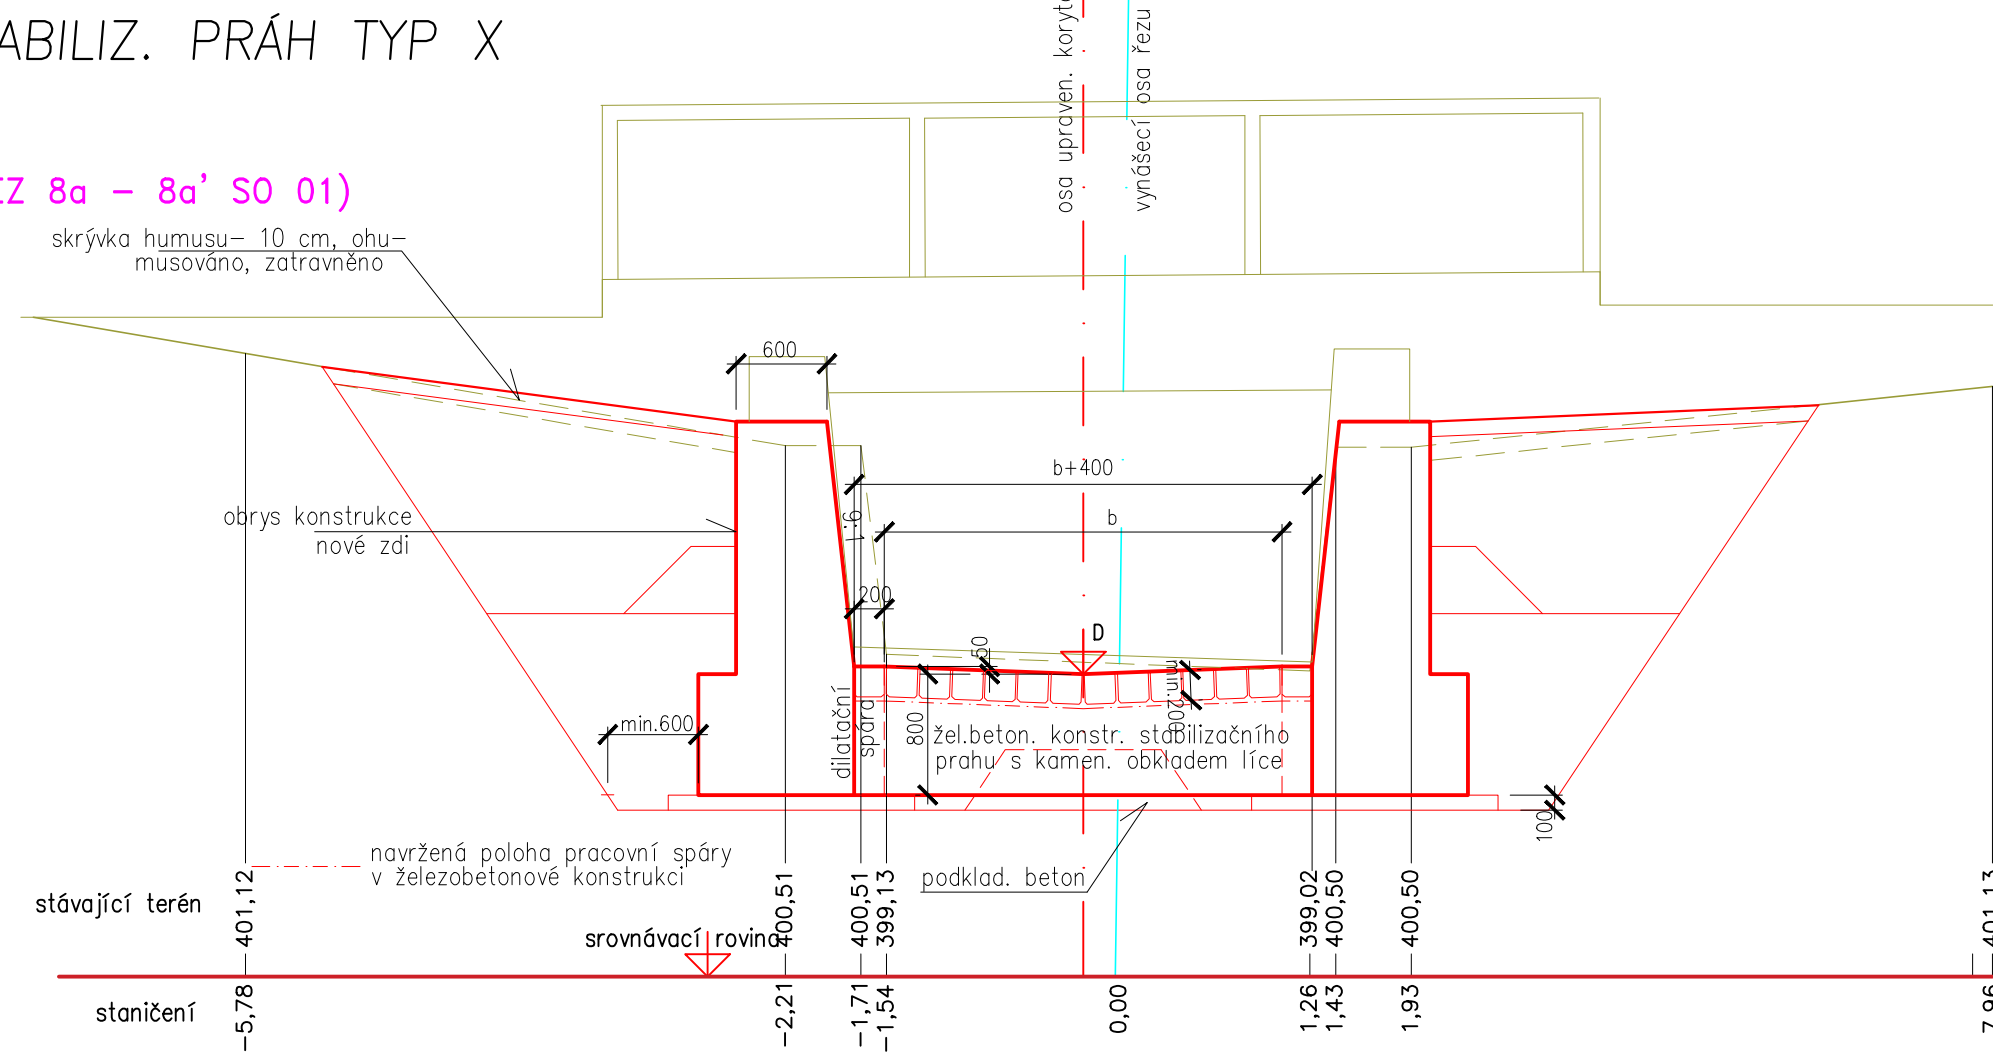

STABILIZ. PRÁH TYP Y

(ŘEZ 7a - 7a', SO 01)

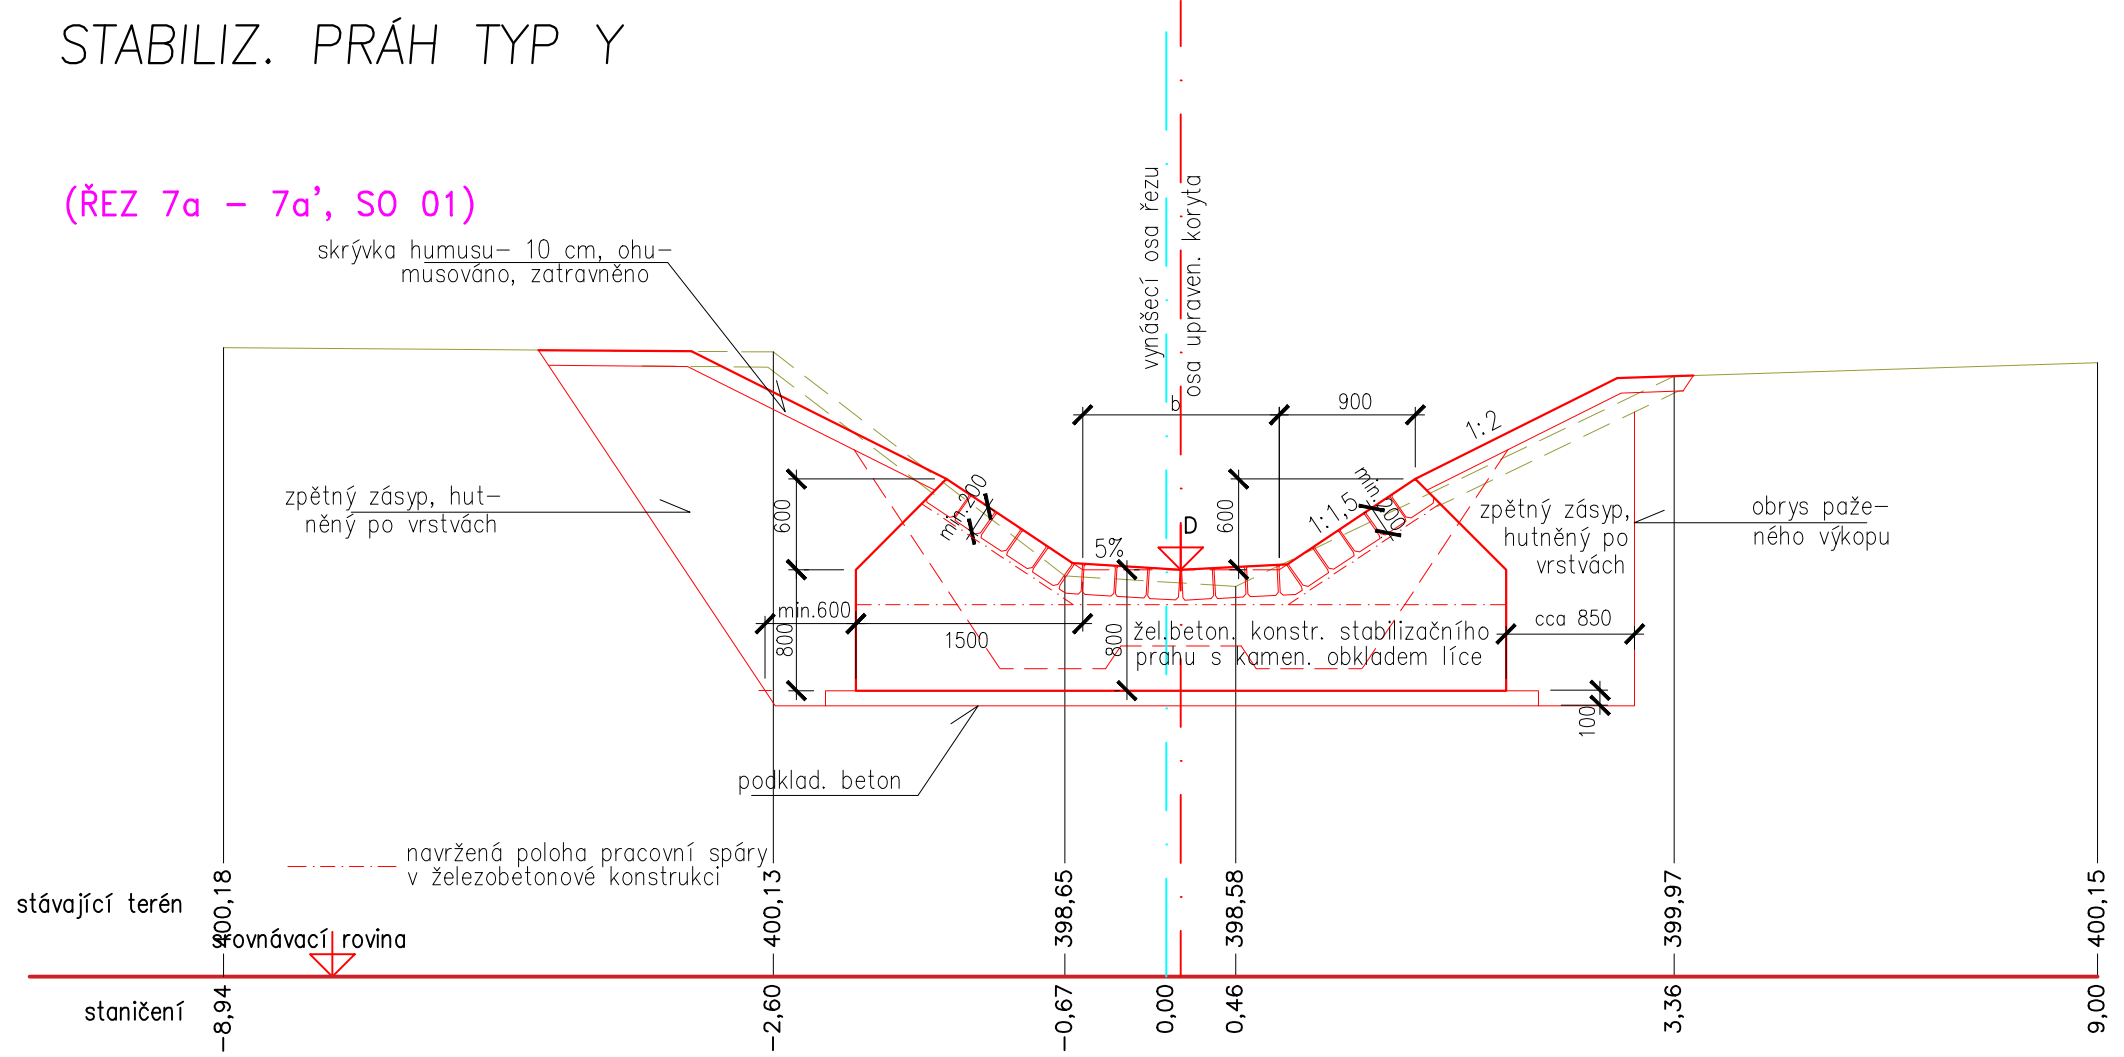

konstrukční beton: C25/30, XC4, XF3, XA2, podkladní beton: C12/15
maltové lože kamen. obkladu: MC25, XF3
malta pro spárování kamen. obkladu: MC40, XF3

Výškový systém Balt p.v.				Souřadný systém S-JTSK	
<div>Sweco Hydroprojekt a.s. Ústředí Praha Táborská 31, 140 16 Praha 4; praha@sweco.cz; www.sweco.cz</div>				<div>SWECO Sustainable engineering and design</div>	
VYPRACOVAL		HIP	Ing. Petr Kaňkovský	T. KONTROLA	Ing. Jaroslav Kabele
PROJEKTANT	Ing. Jaroslav Kabele	ŘEDITEL DIVIZE	Ing. Petr Matějček	DATUM	12/2020
OBJEDNATEL	Povodí Ohře, státní podnik			OKRES	Děčín
Oprava a rekonstrukce Mandavy ve Starých Křečanech				ČÍSLO ZAKÁZKY	11-9291-0300
				STUPEŇ	DSJ
				FORMÁT	10 A4
				MĚŘÍTKO	1 : 50
				ARCHIVNÍ ČÍSLO	005027a/20/1
Projektová dokumentace DSJ					
ČÁST STAVBY				SO/PS	
PŘÍLOHA:	Vzorové řezy konstrukcí úpravy koryta, stabilizační prahy			ČÍSLO PŘÍLOHY	D.3
					a 1

Tato dokumentace včetně všech příloh (s výjimkou dat poskytnutých objednatelem) je duševním vlastnictvím akciové společnosti Sweco Hydroprojekt a.s. Objednatel této dokumentace je oprávněn ji využít k účelům vyplývajícím z uzavřené smlouvy bez jakéhokoli omezení. Jiné osoby (jak fyzické, tak právnické) nejsou bez předchozího výslovného souhlasu objednatele oprávněny tuto dokumentaci ani její části jakkoli využívat, kopírovat (ani jiným způsobem rozmnožovat) nebo zpřístupnit dalším osobám.
Poznámka: Podpisy zpracovatelů jsou připojeny pouze k výtisku čísla 01 nebo originálu přílohy (matrici).