



ŘEZ HORNÍM OHLAVÍM B-B 1:50

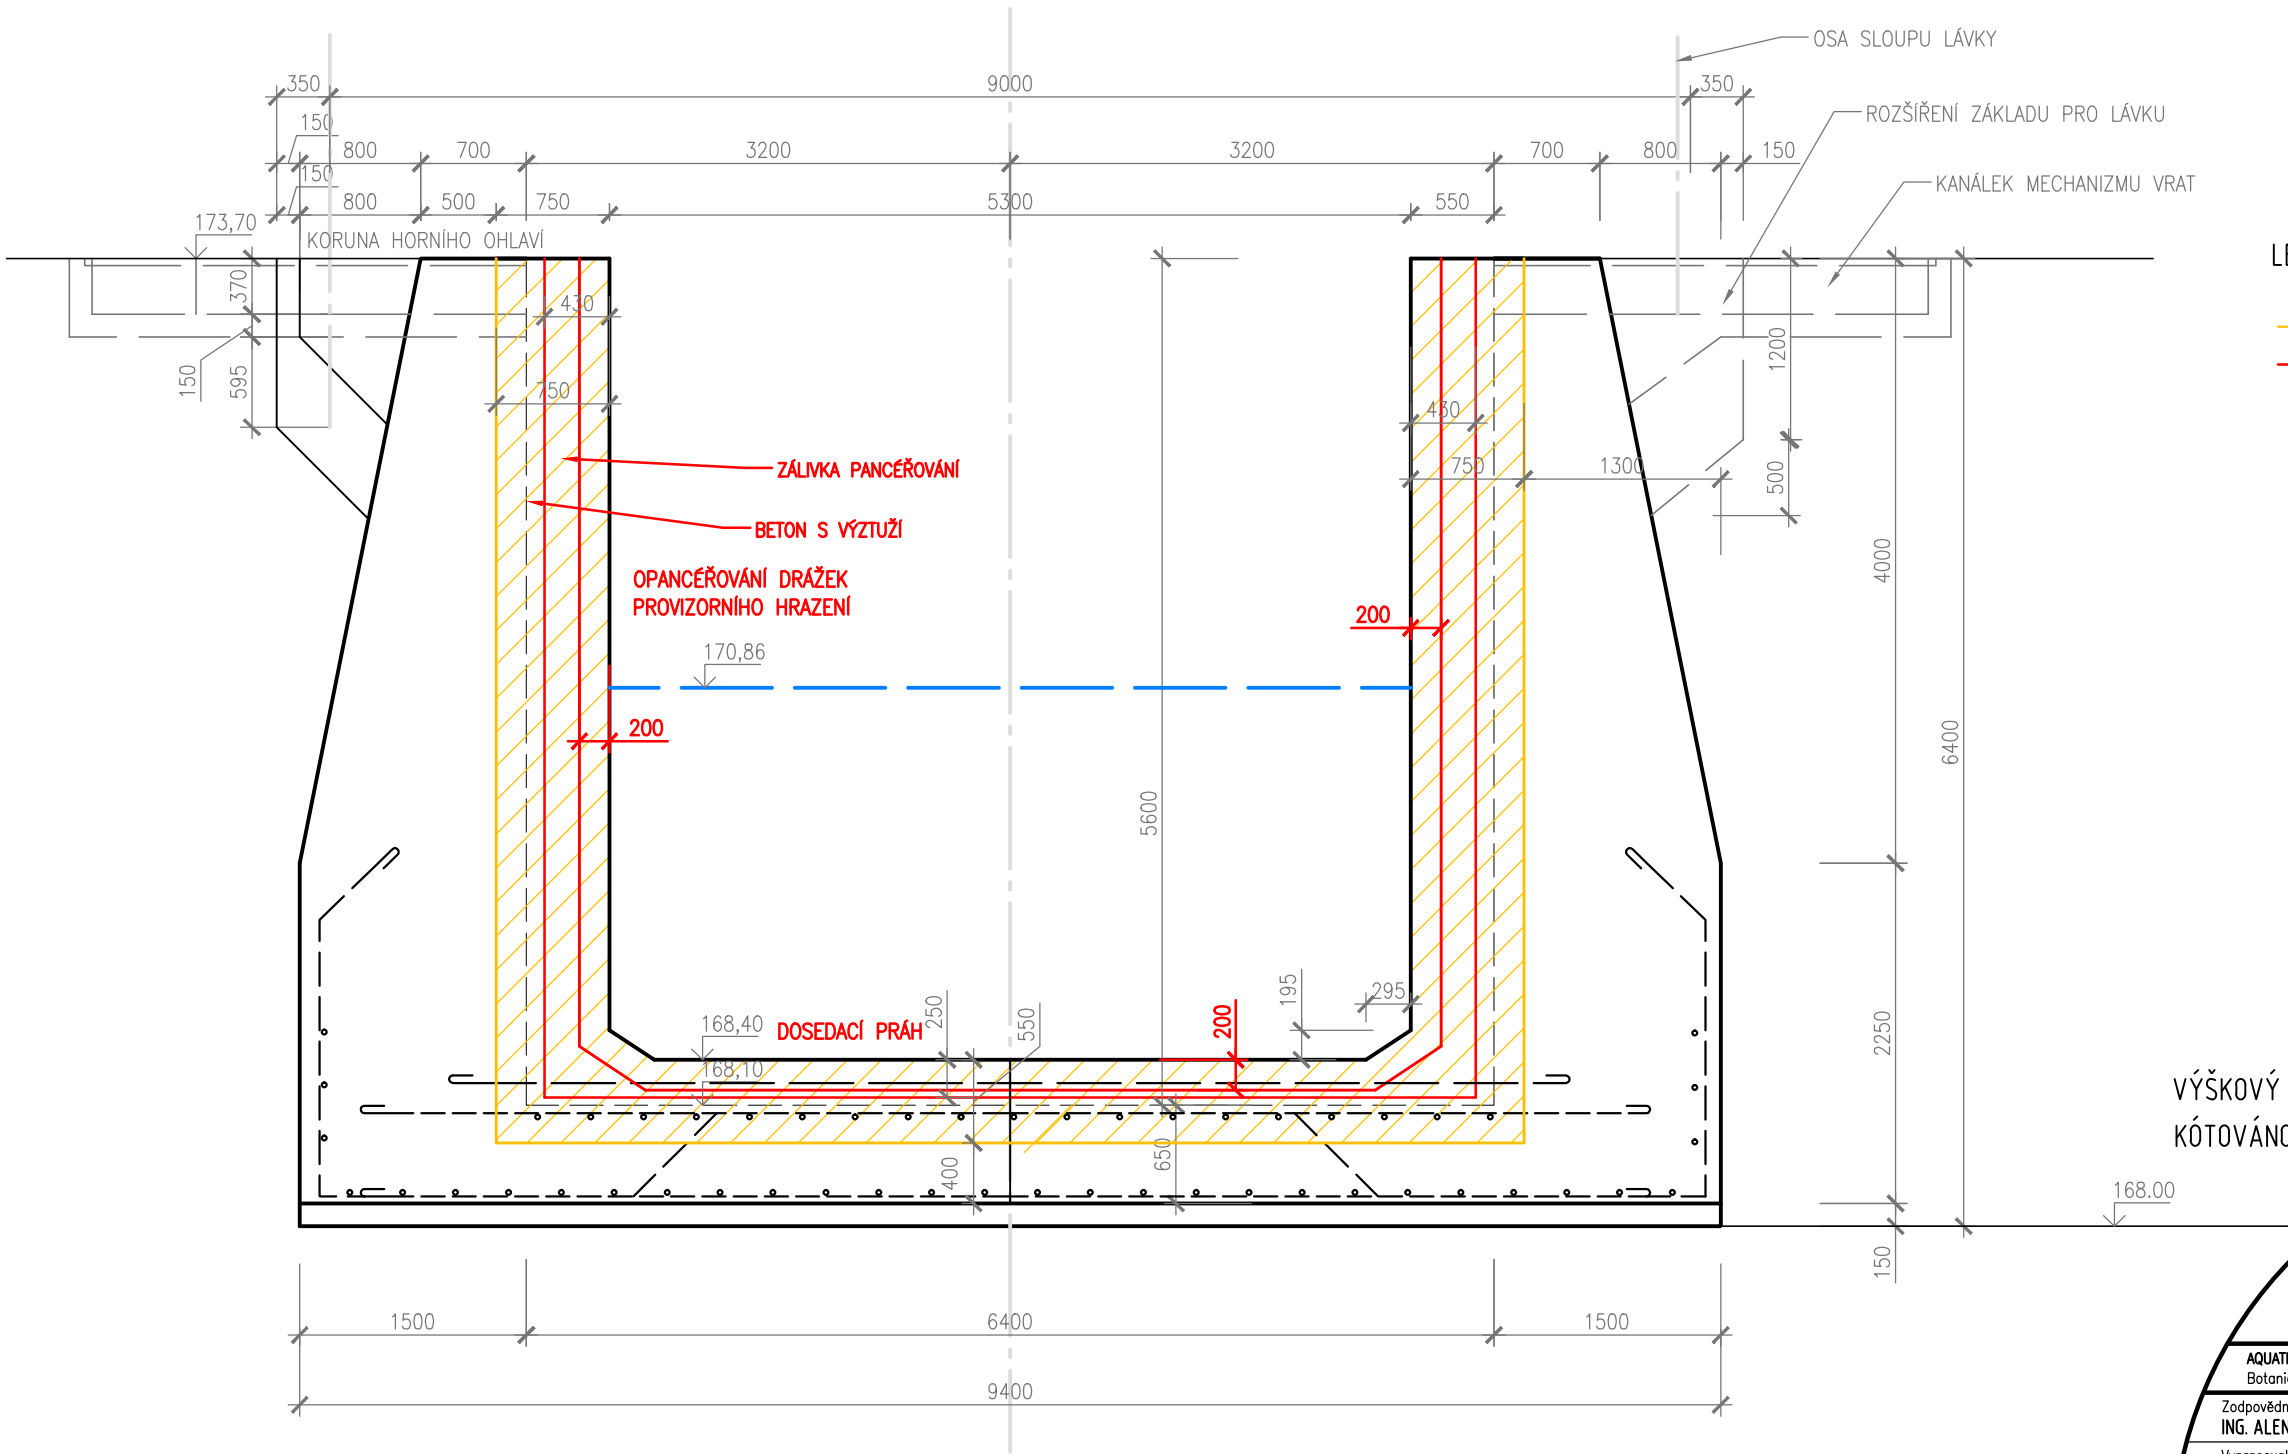

- LEGENDA:
- VYBOURÁNÍ BETONU KOLEM DRÁŽEK, ZNOVUVYBUDOVÁNÍ
 - NOVÉ KONSTRUKCE

VÝŠKOVÝ SYSTÉM: B p.v.
KÓTOVÁNO V m, mm





AQUATIS a.s. Botanická 834/56, 602 00 Brno		Tel: +420 541 554 111 Fax: +420 541 211 205	E-mail: info@aquatis.cz http://www.aquatis.cz
Zodpovědný projektant ING. ALENA JÁNOVÁ	Hlavní inženýr projektu ING. MICHAEL TRNKA, CSc.	Vedoucí střediska ING. MICHAEL TRNKA, CSc.	
Vypracoval ING. IVANA VÍTKOVÁ	Kontroloval ING. MICHAEL TRNKA, CSc.	Zákazkové číslo 171175.87	
Datum 10/2017	Stupeň dokumentace DPS	Název souboru D_2_1_2az6_Pudorys_a_rez.dwg	
Akce			
BAŤŮV KANÁL, PK SPYTIHNĚV, PK VESELÍ n.M. - KOMPLEXNÍ OPRAVA PK VESELÍ NAD MORAVOU			
Příloha			
SO 02 ŘEZ HORNÍM OHLAVÍM B-B			
Měřítko 1: 50		Číslo přílohy D.2.14	
Objednatel POVODÍ MORAVY, s. p.			