



# ŘEZ A - A 1 : 20

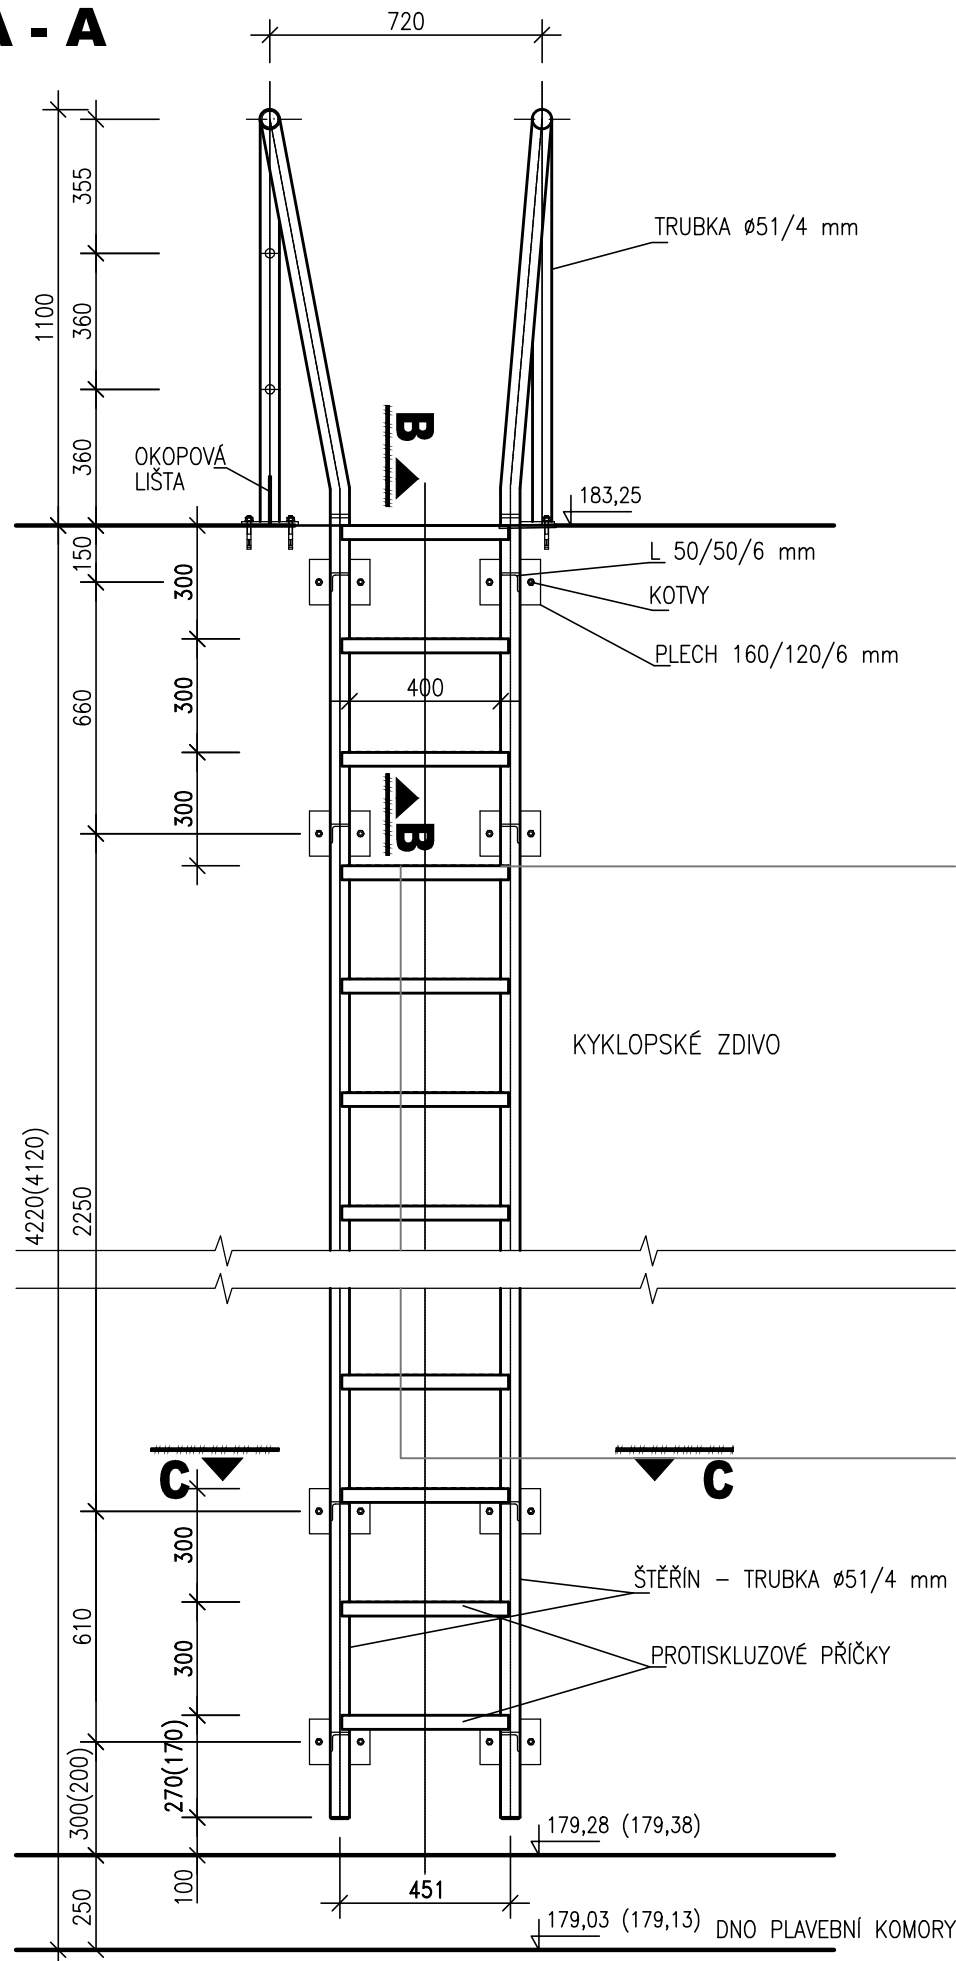

# ŘEZ C - C 1 : 10

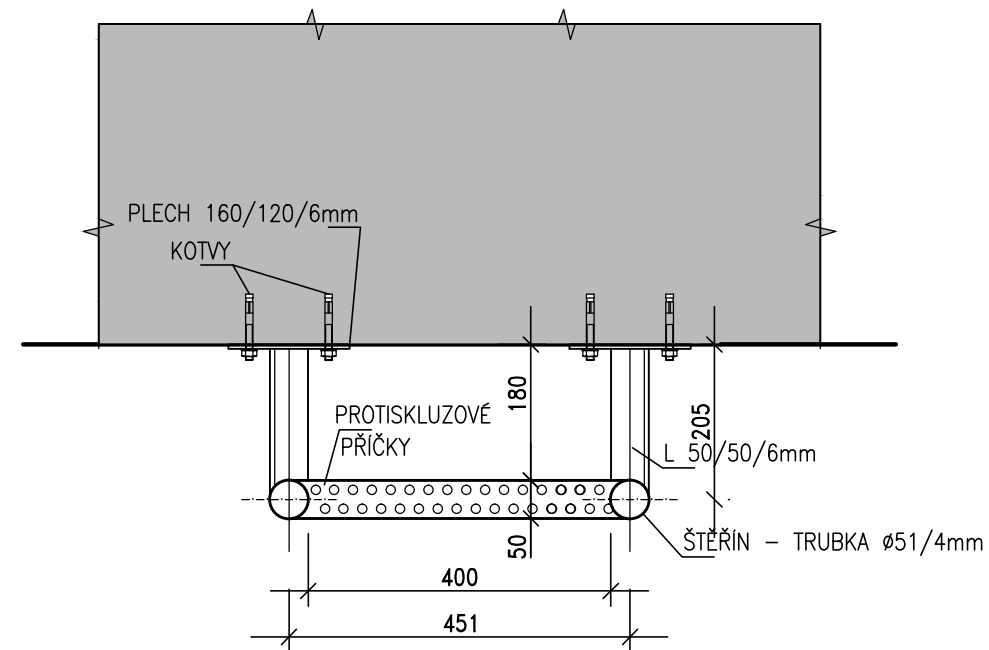

## POZNÁMKA:

- VÝŠKOVÉ KÓTY DNA BUDOU UPŘESNĚNY AŽ V PRŮBĚHU KOMPLEXNÍ OPRAVY PO VYPUŠTĚNÍ PLAVEBNÍ KOMORY
- KOTVENÍ ŽEBŘÍKU BUDE OSAZENO MIMO KYKLOPSKÉ ZDIVO

VÝŠKOVÝ SYSTÉM: B p.v.  
KÓTOVÁNO V m, mm



# ŘEZ B - B 1 : 10

