


LEGENDA

- DR - zásuvka pro datový rozvaděč  
STA - zásuvka pro STA na půdě

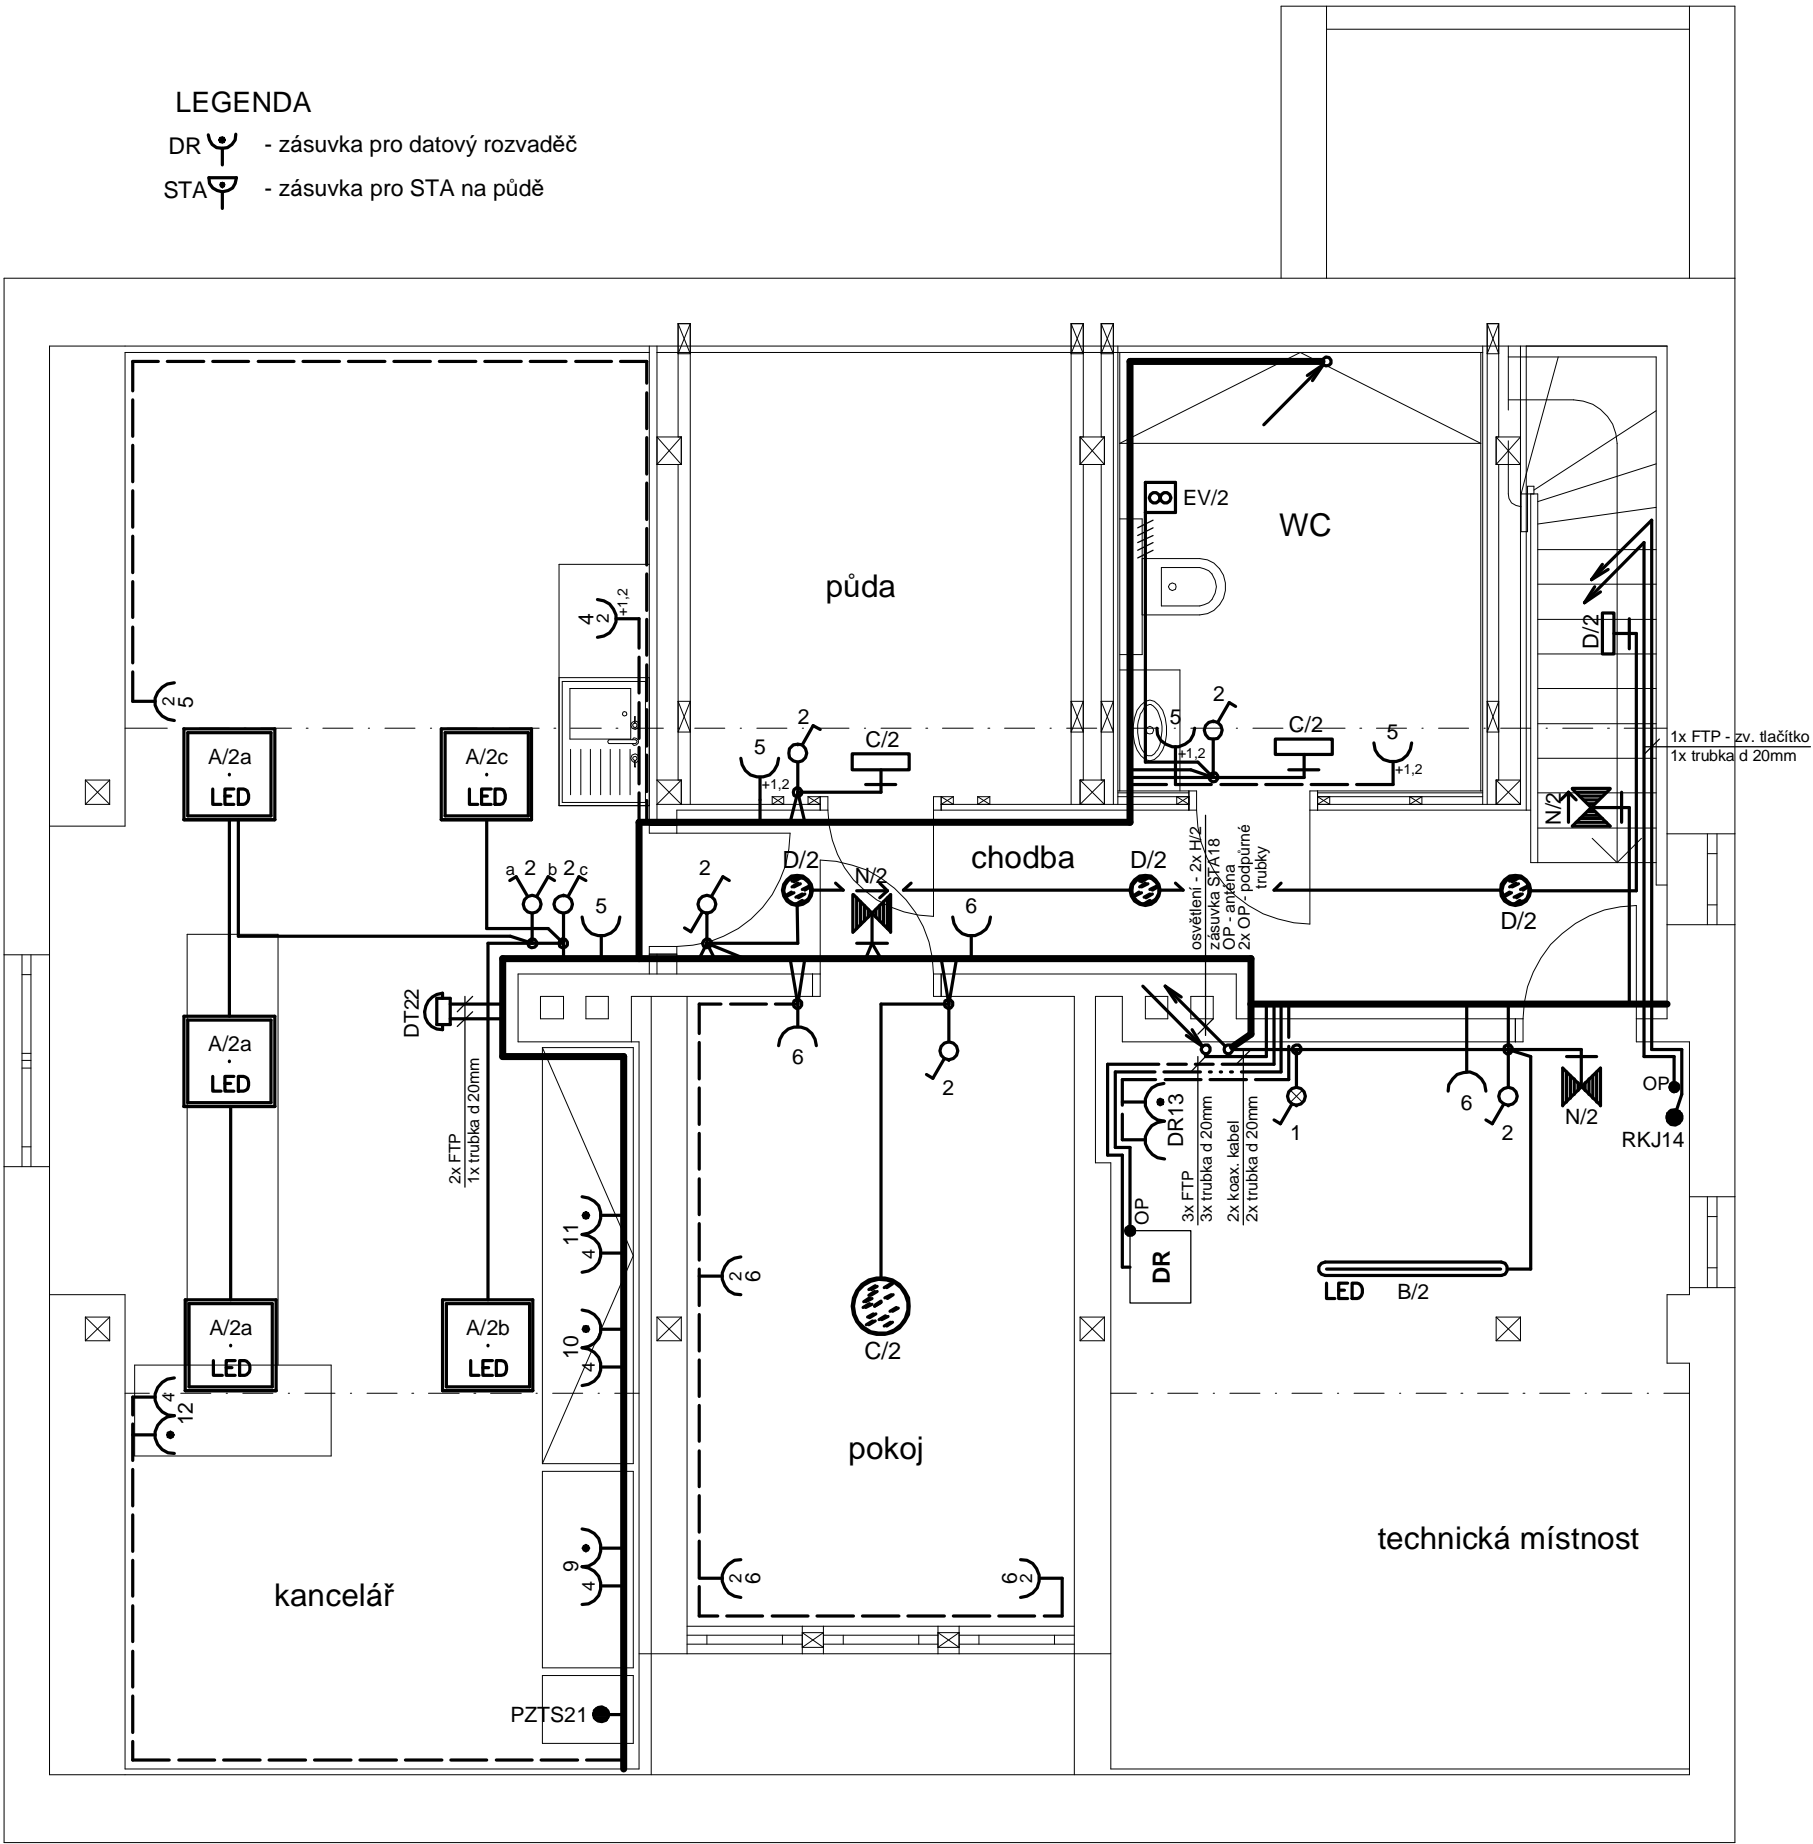

POZNÁMKA

Rozvodná soustava 3+N+PE AC 50Hz, 400V, TN-S  
Ochrana před nebezpečným dotykem neživých částí:  
automatickým odpojením od zdroje ve stanoveném čase v síti TN,  
v části instalace doplněna proudovými chrániči  
a doplňujícím ochranným pospojováním dle ČSN 33 2000-4-41 ed.3  
Prostředí - viz technická zpráva

Vypínače budou umístěné ve výšce +1,2m nad podlahou  
Instalace bude provedena a pod omítkou, v SDK příčkách a nad podhledy  
Slaboproudá instalace bude provedena v trubkách pod omítkou a v SDK příčkách  
Zásuvky budou umístěny ve výšce +0,3m nad podlahou mimo popsané ve výkrese  
Světelná instalace provedena kabely CYKY-J 3x1,5mm, k vypínačům CYKY-O 3x1,5mm  
Zásuvky u kuchyňské linky a vývody u kuchyňské linky umístit mimo umývací prostor a dle projektu kuchyňské linky

LEGENDA

- A - LED panel pro přisazenou montáž, nanoprizmatický kryt, čtverec 600x600mm, 34W, 4100lm, Ra80, 4000K například QP3A600/B700ND  
B - LED prachotěsné svítidlo, opálový PC kryt, 38W, 5500lm, Ra80, 4000K, IP65 například MODUS VL1X4MND  
C - kruhové přisazené LED svítidlo s plastovým krytem, Ø 375mm, 27W, 2900lm, 3000K, IP40 například MODUS BRS3KO375V2/ND  
D - kruhové přisazené LED svítidlo, mikroprizmatický kryt, Ø 190mm, 14W, 1050lm, 3000K, IP20 například MODUS SPMP1000KN3/190/ND  
H - LED prachotěsné svítidlo s ochranným košem, 8W, 970lm, 3000K, IP54, 2ks na půdě například ELEKTRA 3 LED-1L11B07/IN-152K 8W IP54  
N - nouzové LED svítidlo 3W, 1hod, svítící při výpadku, testovací tlačítko, IP65, piktogram umístit pod svítidlo například ETE/3W

- 1 - jednopólový vypínač 1, zapuštěný pod omítku + kryt, bílý, 10A, 230V, IP20  
5 - jednopólový vypínač se signalizační doutnavkou 1S, zapuštěný pod omítku + kryt, bílý, 10A, 230V, IP20  
5 - sériový přepínač 5, zapuštěný pod omítku + kryt, bílý, 10A, 230V, IP20  
6 - střídaný přepínač 6, zapuštěný pod omítku + kryt, bílý, 10A, 230V, IP20  
- zásuvka domovní jednonásobná, 16A, 250V, bílá, zapuštěná pod omítku, IP40, s clonkami  
- 2x zásuvka domovní jednonásobná, 16A, 250V, bílá, zapuštěná pod omítku, IP40, s clonkami  
- 4x zásuvka domovní jednonásobná, 16A, 250V, bílá, zapuštěná pod omítku, IP40, s clonkami  
- zásuvka domovní jednonásobná, 16A, 250V, bílá, zapuštěná pod omítku, s ochranou proti přepětí, IP40  
- zásuvka domovní jednonásobná, s ochranou proti přepětí, 16A, 250V, nástěnná, IP44, pro STA na půdě

- PZTS - vývod pro poplachové, zabezpečovací a tísňové systémy v krabici se svodičem přepětí typ 3  
RKJ - krabice odbočná zapuštěná včetně svorkovnice a víčka, rezerva pro klimatizační jednotku  
EV - elektrický ventilátor s doběhem, dodávka VZT  
DT - domovní telefon, například Viola DS15 - systém DUO Standard (ABS plast)  
OP - ochranné pospojování vodičem H07V-K 6, 10mm , zelenožlutý

HLAVNÍ PROJEKTANT	Zdeněk HLOŽANKA	DATUM	02/2023	Zdeněk HLOŽANKA projekce elektro Hukvaldy 165 739 46 Hukvaldy	
PROJEKTANT SPECIALISTA	Zdeněk HLOŽANKA	MĚŘÍTKO	1:50		
VYPRACOVAL	Zdeněk HLOŽANKA	ZAK. Č.			
INVESTOR	Povodí Odry, státní podnik, Varenská 3101/49, 702 00 Ostrava	STUPEŇ	DPS		
AKCE	STAVEBNÍ ÚPRAVY DOMU HRÁZNÉHO na pozemku parc. č. 2347/1, k.ú. Albrechtice u Českého Těšína			VÝKRES	VÝTISK
ČÁST	Silnoproudá elektrotechnika včetně ochrany před bleskem				
OBSAH	Púdorys 2.NP				
				05	