



## Dolní betonový práh – mezi stávající zdi

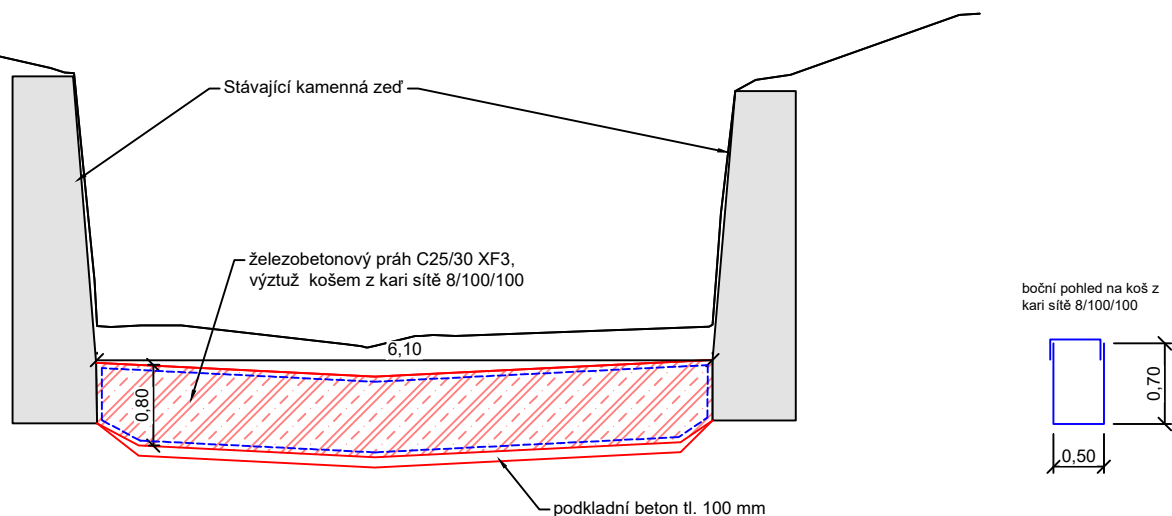

## Horní betonový práh – mezi nové zdi

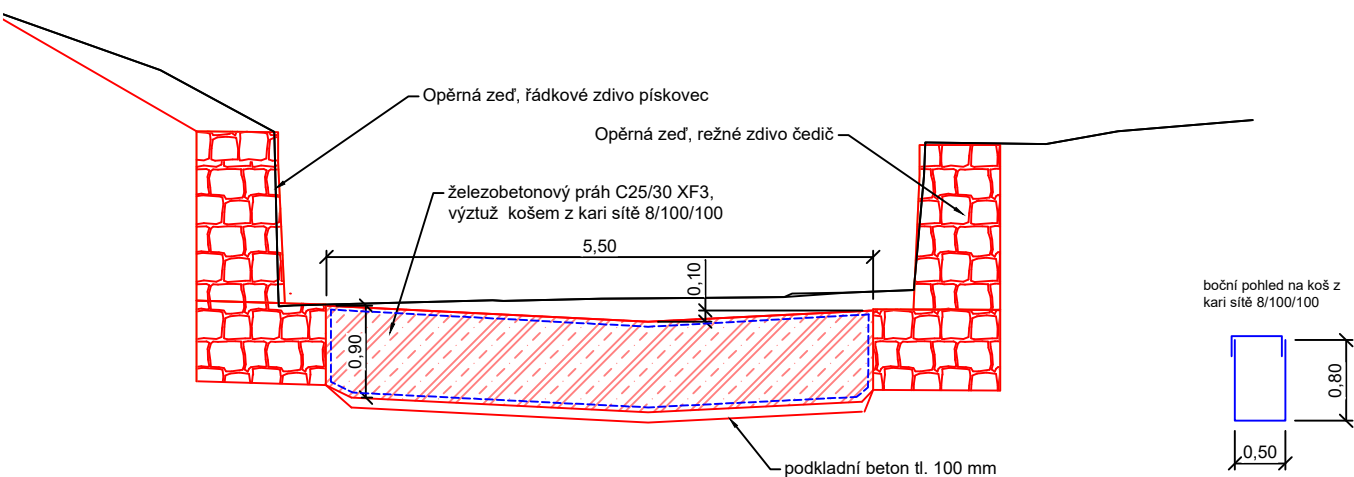

<div><div><div>ŽIVA</div><div>PROJEKT</div></div><div>ŽIVA Projekt s.r.o. Brandýská 763, 250 09 Jirny, zivaprojekt.cz, 730 596 576</div></div>			Autorizace:		Číslo paré:	
Vypracoval: Ing. František Vackář	Vedoucí projektu: Ing. František Vackář	Odpovědný projektant: Ing. František Vackář				
Objednatel: <b>Povodí Ohře, státní podnik</b> Bezručova 4219, 430 03 Chomutov						Podpis:
Název stavby: <b>Boberský p. ve Cvikově u historického mostu</b>						
Stavební objekt:			Formát: A4	Datum: 11/2021		
Část: D. Dokumentace objektů			Stupeň dokumentace: DSP/DPS	Č. zakázky: 5		
Obsah: Výkres betonových prahů			Měřítko: 1:75	Č. přílohy: D.9.		