

Boberský p. Ve Cvikově u historického mostu
SOUHLAS VLASTNÍKA NEMOVITÝCH VĚCÍ (POZEMKŮ)

s trvalým zábořem, dočasným zábořem, kácením a dotčením ostatního majetku
pro potřeby zpracování projektové dokumentace a povolení stavby dle zákona č. 183/2006 Sb., o územním
plánování a stavebním řádu (stavební zákon), ve znění pozdějších předpisů.

Stavba: **Boberský p. Ve Cvikově u historického mostu**
Stavebník: **Povodí Ohře, státní podnik, Bezručova 4219, 430 03 Chomutov**
Vlastník pozemků: **Ráž Michal, č. p. 55, 25205 Hvozdnice**
Kontakt (tel, email):

1. Dotčené pozemky: (dotčené pozemky a rozsah záborů jsou vyznačeny na příloze Situace stavby)

Parcelní číslo	katastrální území	celková výměra (m ²)	výměra dočasného záboru (m ²)	výměra trvalého záboru (m ²)	omezení dispozičních práv
3911/2	Cvikov	69	45	0	
3519/12	Cvikov	455	114	0	
3805/1	Cvikov	77	49	0	

2. Popis stavby a účel využití pozemku:

Předmětem projektu je oprava pobřežních zdí koryta na obou březích a úprava dna. Pobřežní zdi budou umístěny v místě stávajících zdí. Dotčené pozemky budou využity pro přístup do koryta, dočasně deponie). Pro účely stavby budou odstraněny keřové porosty v míře potřebné pro přístup ke korytu.

3. Specifikace majetku dotčeného trvalým a dočasným zábořem

Na pozemku vlastníka není oplocení, stavby ani inženýrské sítě v jeho majetku.

4. Vlastník pozemků souhlasí s umístěním a realizací stavby na výše uvedených pozemcích

a) dočasný zábor

Podmínky souhlasu:

Cena za pronájem pozemků dočasně dotčených stavbou bude stanovena dle Výměru Ministerstva financí 01/2010.

Pro dané k.ú. činí tato cena X Kč/m²/rok.

Předpokládaná doba trvání dočasného záboru: 1/2 roku

b) vlastník pozemků souhlasí s dotčením ostatního majetku na uvedených pozemcích

Podmínky zásahu:

c1. Kácení dřevin:

• Stavbou dojde ke kácení dřevin: (kácení je vyznačeno na přiloženém výkrese)

Umístění stromu na p.p.č.	počet (ks)	Druh dřeviny (název)	Obvod kmene (cm)*/plocha dřevin
3911/2	1	Jasan, vrba	10 m ²

- Vlastník **požaduje – nepožaduje** ponechat dřevní hmotu z kácených stromů na pozemku (nehodící se škrtněte).
- Náhrada za dřeviny není navržena.

Závěrečná ustanovení:

Vlastník pozemků prohlašuje, že byl seznámen s připravovanou projektovou dokumentací.

Zahájení prací bude vlastníkově oznámeno min. 1 měsíc předem zástupcem investora.


Stavbou dočasně dotčené pozemky budou po dokončení prací uvedeny do původního stavu na náklady investora a protokolárně předány zpět do užívání, pokud není dohodnuto jinak. Případně vzniklé škody uhradí investor dle platné legislativy.

Přílohy: Situace stavby

V Hvozdnici dne 29.11.2021



(podpis vlastníka)

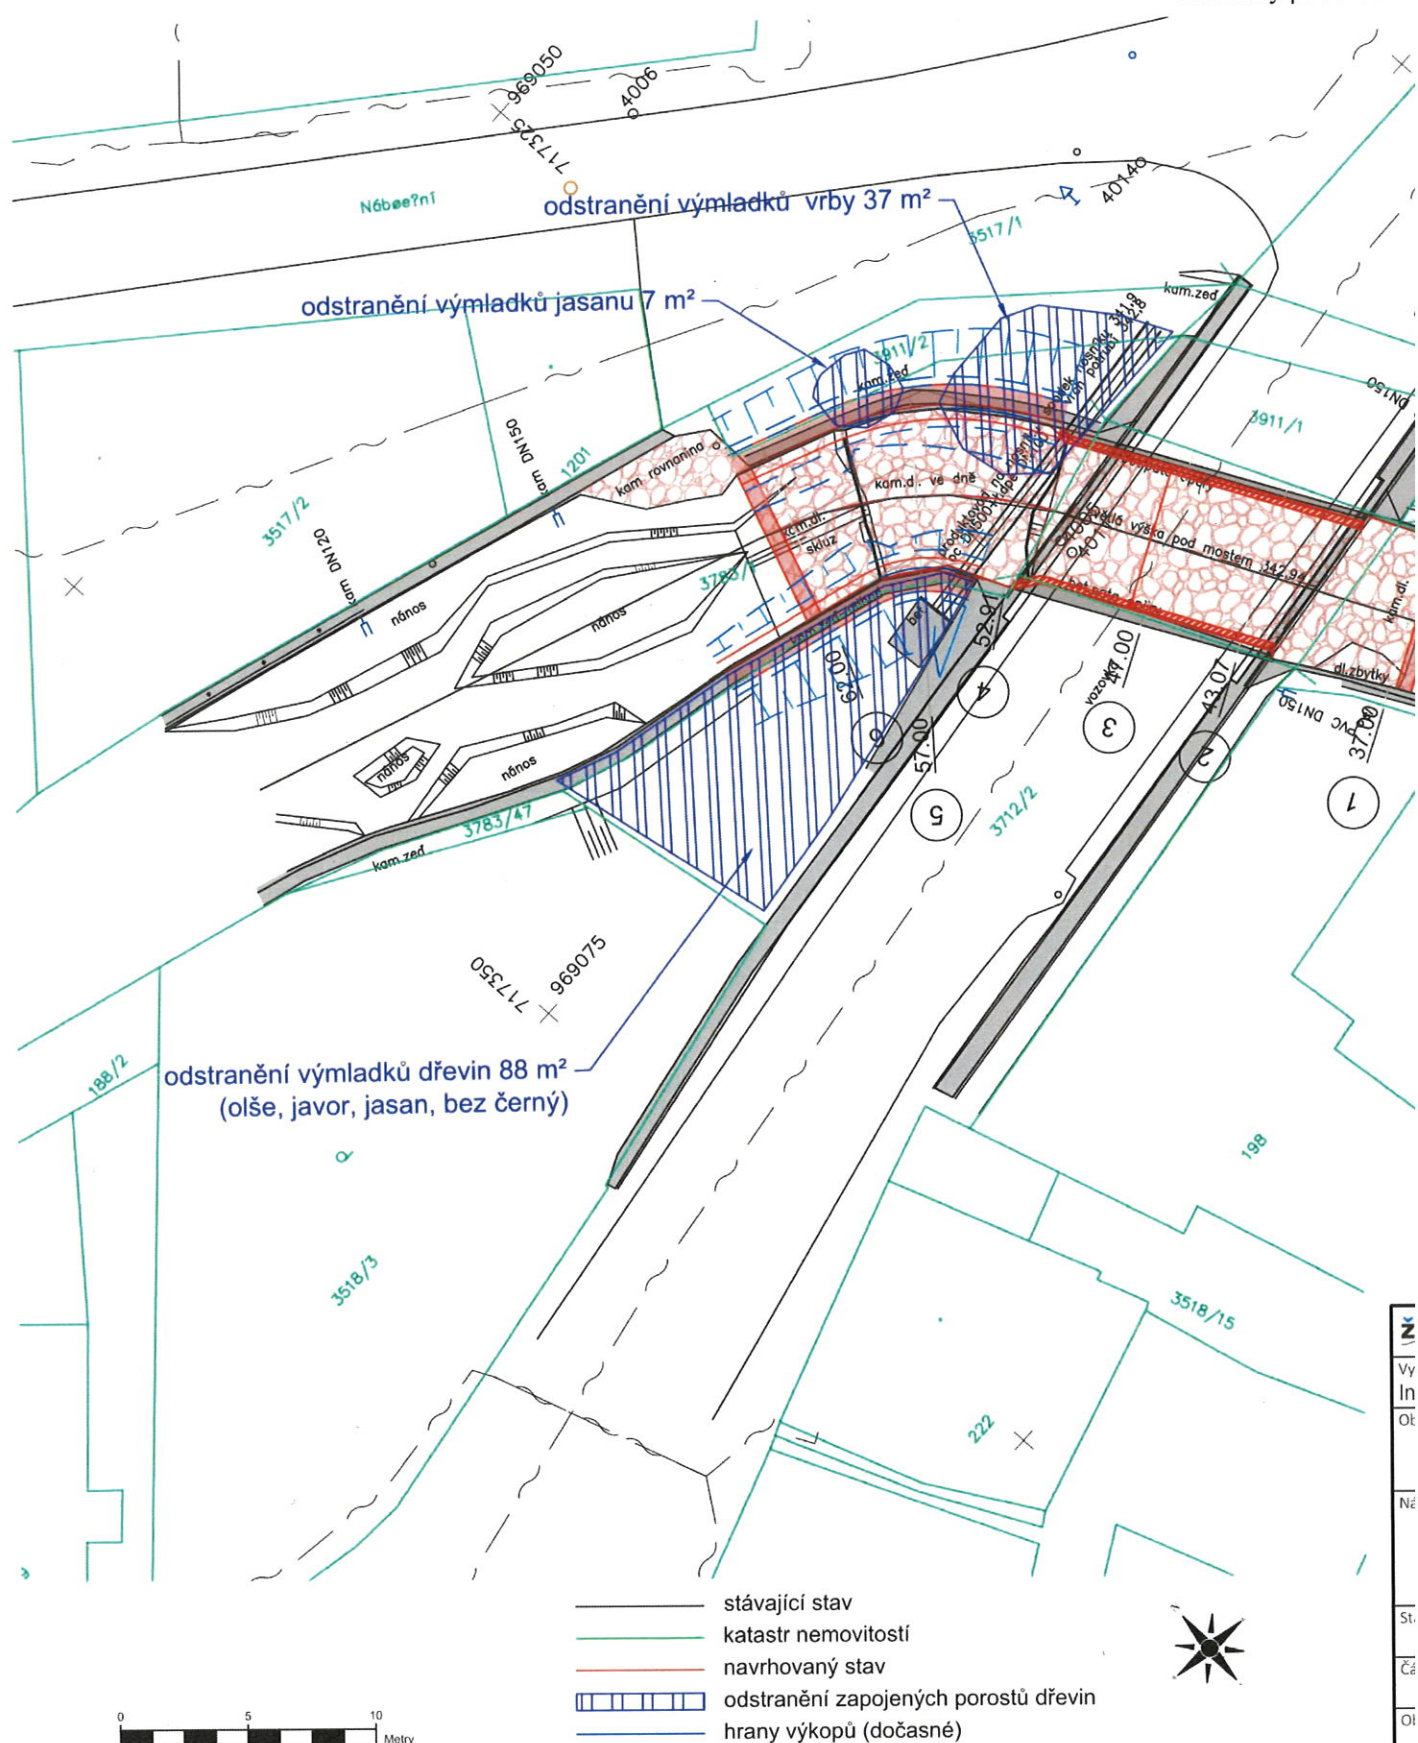

Vlastník Ráž Michal, bytem č. p. 55, 25205 Hvozdnice, souhlasí s povolením a realizací stavby.

v Hvozdnici dne 29.11.2021

Ráž M.
(podpis vlastníka)