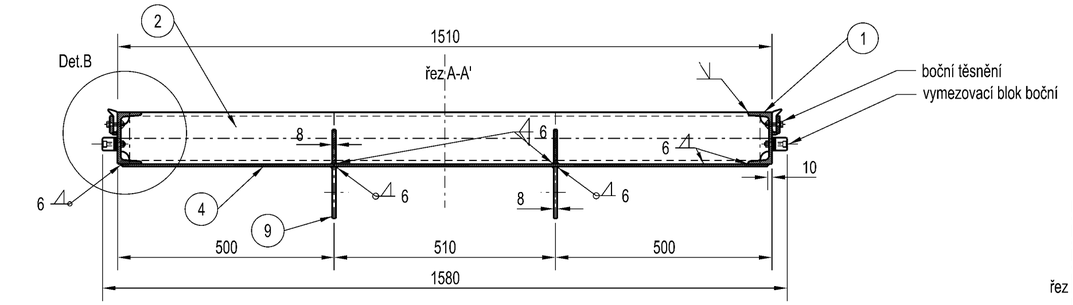

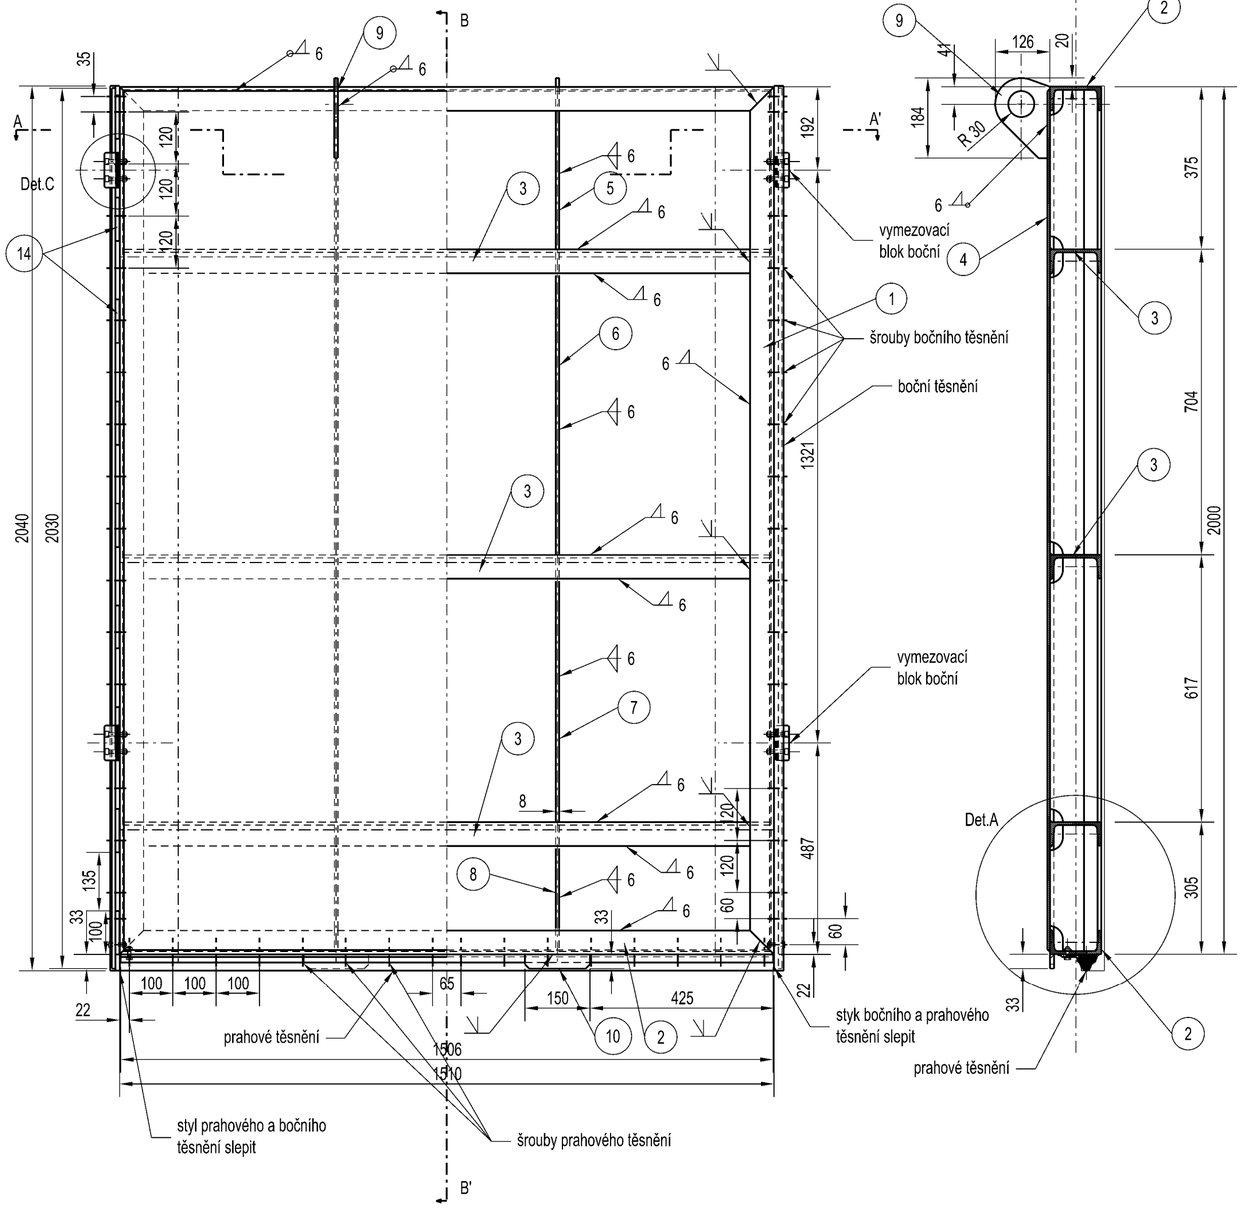

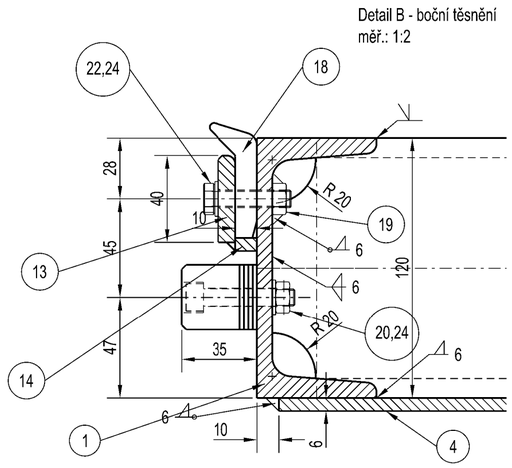

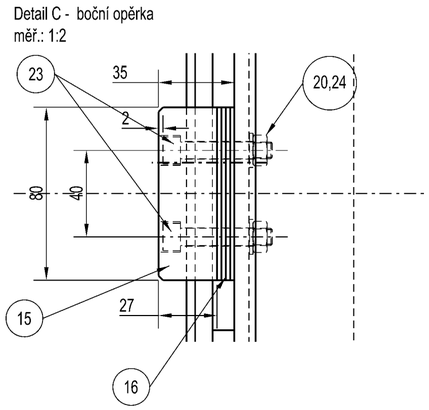

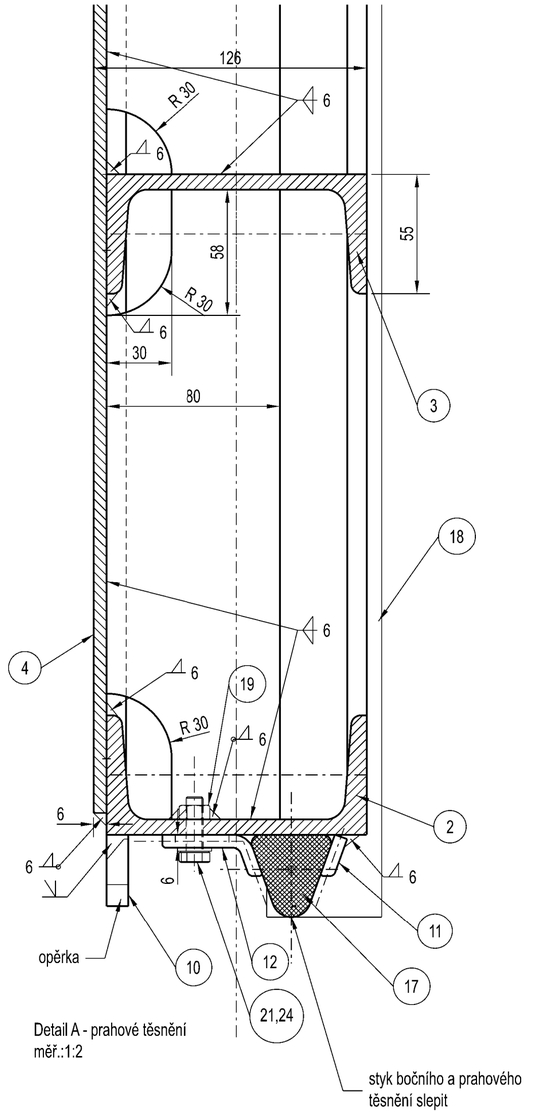

NDT zkoušky svárů v souladu s ČSN EN ISO 17635:
VT (vizuální kontrola) dle ČSN EN ISO 17637 (EN 970)
Kategorie OK dle ČSN EN 1090-2: EXC1, CC1, SC1, PC1
Svařeno obloukem v souladu s ČSN EN 1011-1, 1011-3 a 1090-2
Jakost při svařování dle ČSN EN ISO 3834-4
Stupeň jakosti svarů (kritéria přípustnosti) dle ČSN EN ISO 5817 úroveň kvality C
Svářečský dozor dle ČSN EN ISO 14731
Tolerance přesnosti dle ČSN EN ISO 13920 toleranční třída B

Vyrobeny budou 3 ks shodné tabule, rozpiska specifikuje materiál pro 1 ks tabule
1 ks tabule představuje 12,0 m2 PKO a 350 kg OK

Poz.	Součást	Kusů	Materiál	Polotovar	rozměr	Poznámka	Hmot. 1ks
24	Podložka D8.5	**62**	A2	DIN 125A			
23	Šroub M8x45 (imbus)	**8**	A2	DIN 912			
22	šroub M8x35 (boční těsnění)	**38**	A2	DIN 933			
21	šroub M8x25 (spodní těsnění)	**16**	A2	DIN 933			
20	matice M8	**8**	A4	DIN 934			
19	matice přivařovací M8	**54**	5,8	DIN 929			
18	těsnící profil boční	**2**	pryž 60Sh	TM015 (zobáček)	2 040		
17	těsnící profil prahový	**1**	pryž 60Sh	TM033 (trojhran)	1 510		
16	podložka vymezovacího bloku	**20**	1.4301	plech 2 mm	30x80		0.04
15	vymezovácí blok boční	**4**	1.4301	tyč 30x27	80		0.51
14	zarážka boční lišty těsnění	**18**	1.4301	plech 6 mm	10x100		0.05
13	přítlačná boční lišta těsnění	**2**	1.4301	plech 8 mm	40x2030		5.20
12	přítlačná lišta prahového těsnění	**1**	1.4301	plech 6 mm	55x1506		4.41
11	pevná lišta prahového těsnění	**1**	S235	plech 6 mm	21x1506		1.51
10	opěrný podkladek	**2**	S235	plech 10 mm	33x150		0.40
9	závěsné oko	**2**	S235	plech 8 mm	120x184		1.41
8	výztuha IV. (dolní)	**2**	S235	plech 8 mm	291		1.49
7	výztuha III. (dolní středová)	**2**	S235	plech 8 mm	610		3.12
6	výztuha II. (horní středová)	**2**	S235	plech 8 mm	697		3.57
5	výztuha I. (horní)	**2**	S235	plech 8 mm	367		1.88
4	hradící plech	**1**	S235	plech 6 mm	1490x1981		141.68
3	rám - příčky vodorovné	**3**	S355	U120	1 496		19.90
2	rám - horní/dolní trámek	**2**	S355	U120	1 510		20.08
1	rám - boční stojka	**2**	S355	U120	2 000		26.60

HG partner s.r.o.
Smetanova 200, 250 82 Úvaly
www.hgpartner.cz
Telefon: 246 082 015
e-mail: hgp@hgpartner.cz

Paré č.:			
		Počet A4:	4
Odpovědný projektant:	Ing. Jaroslav Vrzák	Datum:	07/2022
Vypracoval:	Ing. Mojmír Dadejík	Změna:	-
Akce: VD Zaječice, sdružený objekt - celková rekonstrukce SV, sanace bezpečnostního přelivu a odpadní chodby SV		Stupeň:	DSP+DPS
		Č. zakázky:	H-21-062
Název části: PS01 - Hradící tabule		Část:	
Příloha: Sestava hradící tabule		Měřítko: 1:10;2	Č. přílohy: A2-D.2.1.