



PODÉLNÝ PROFIL OBJEKTEM (ŘEZ 1) M1:20

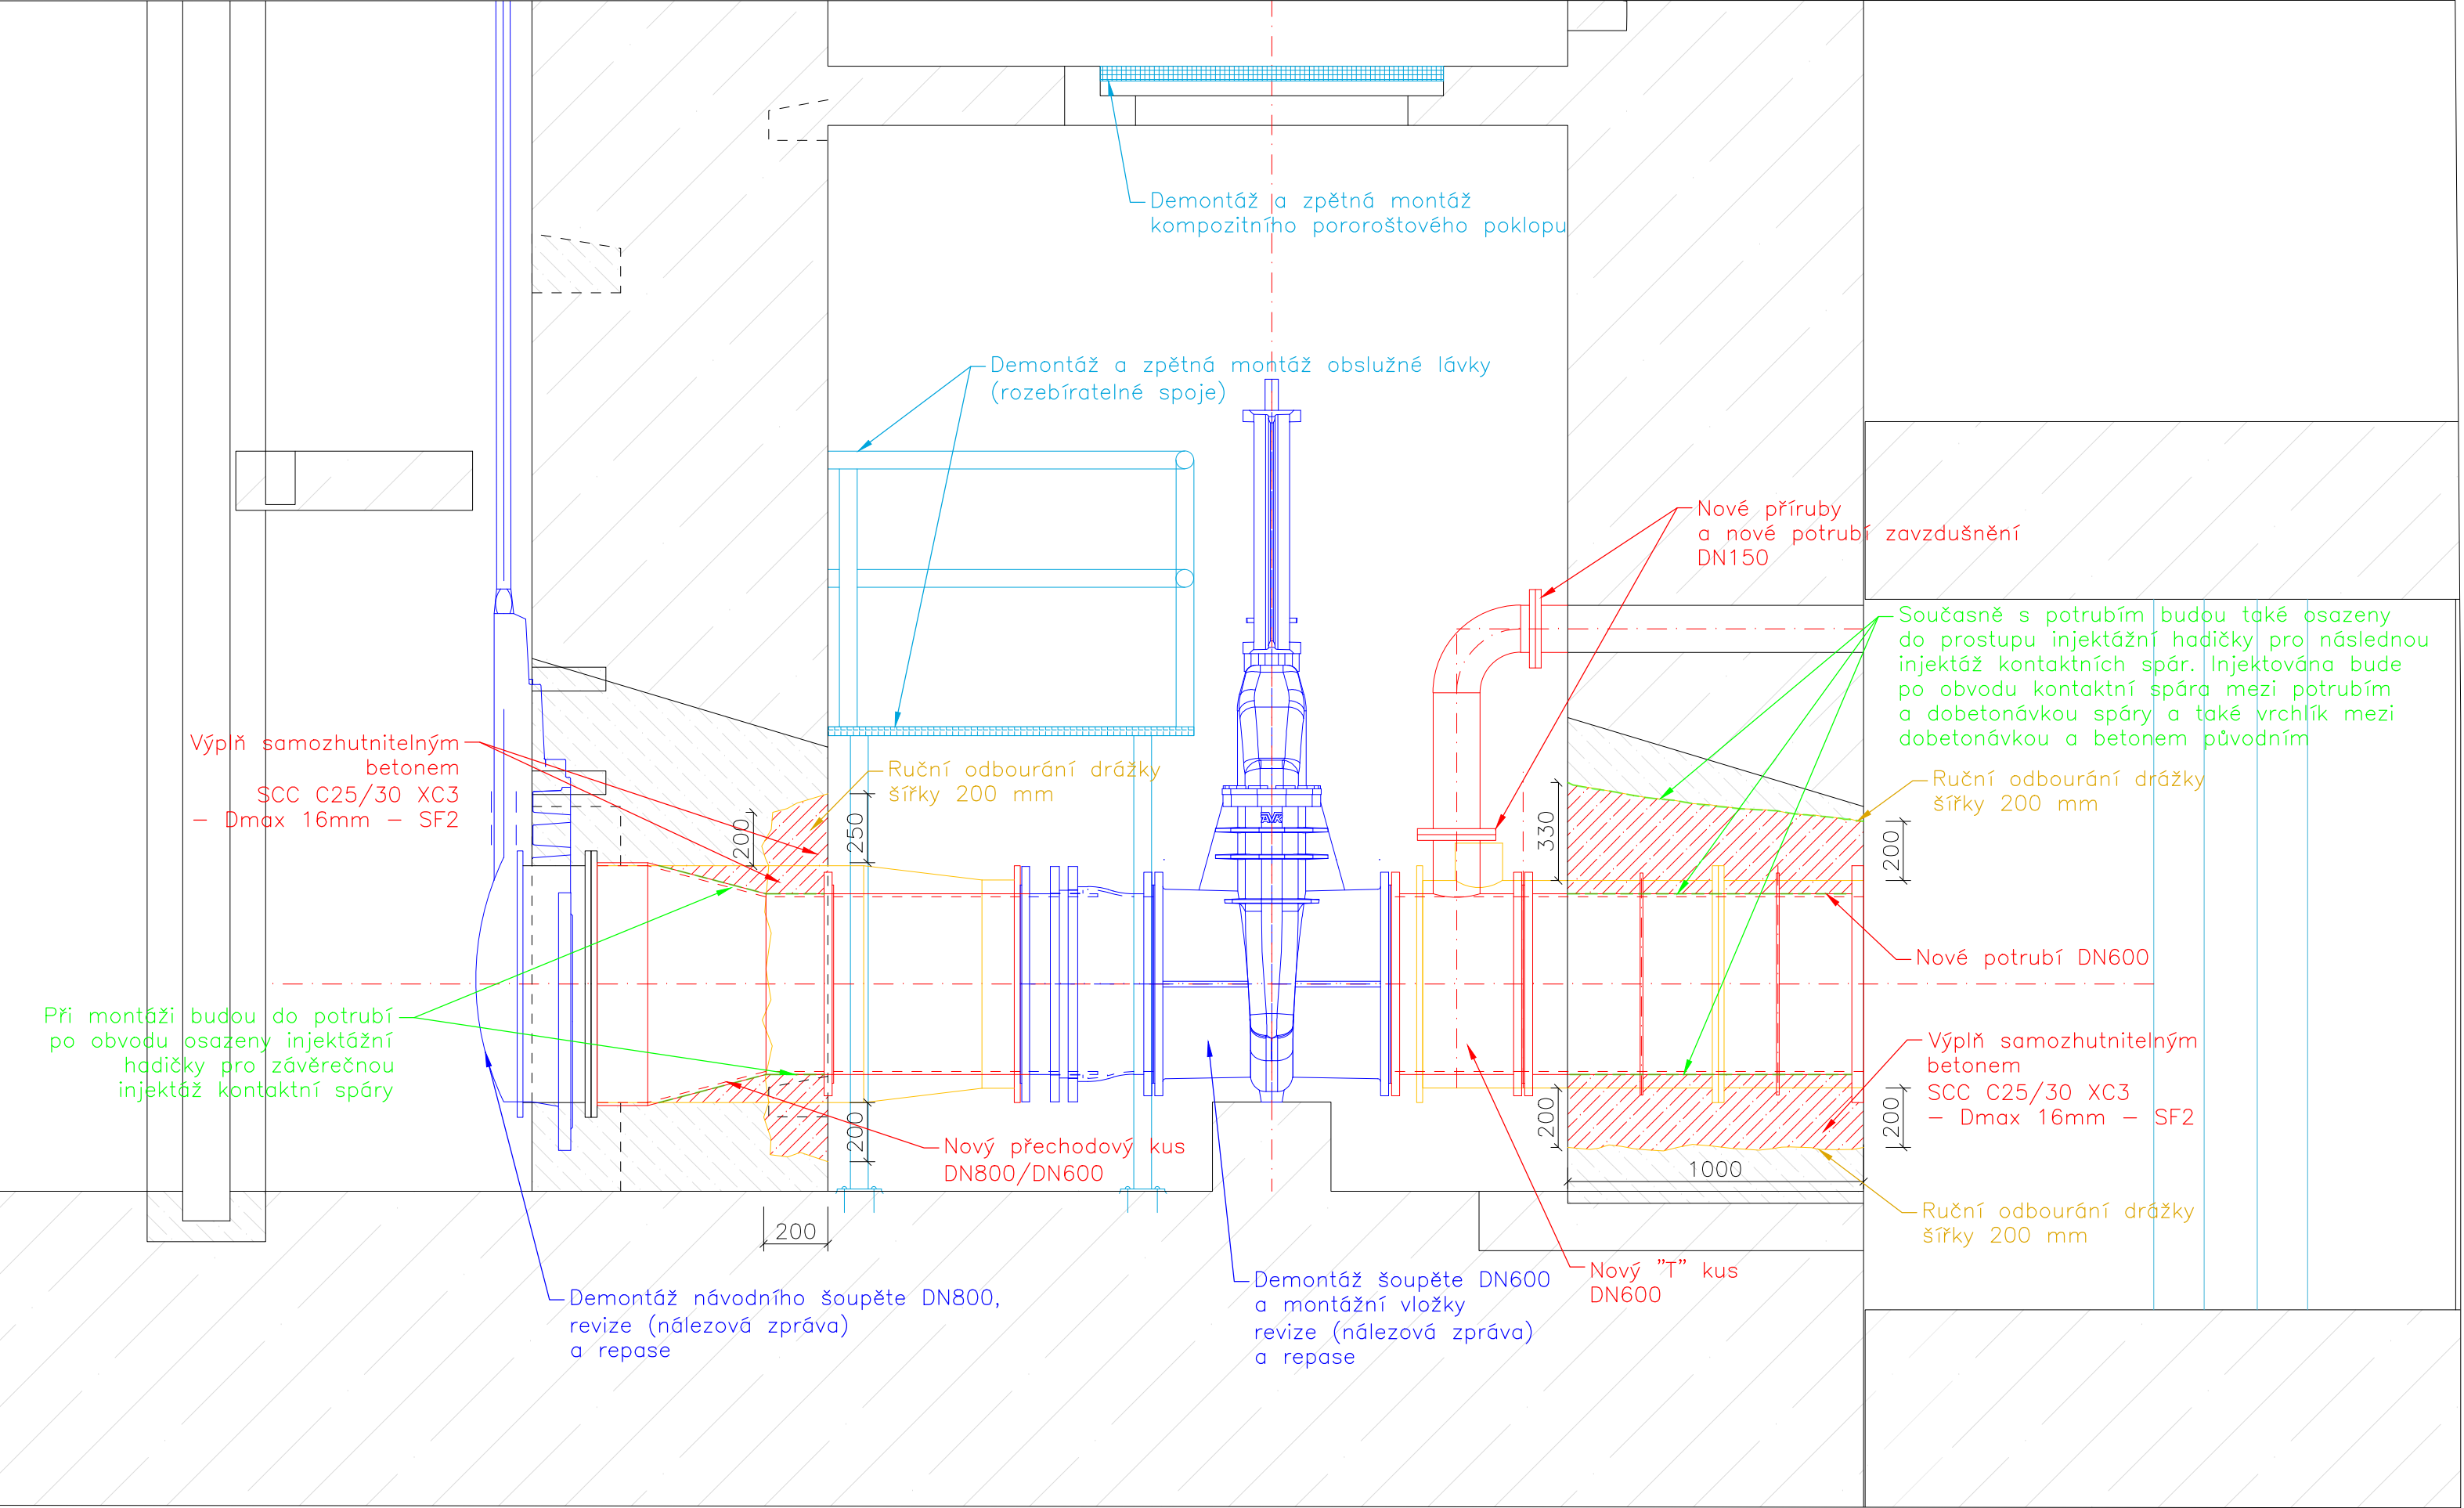

M 1:10

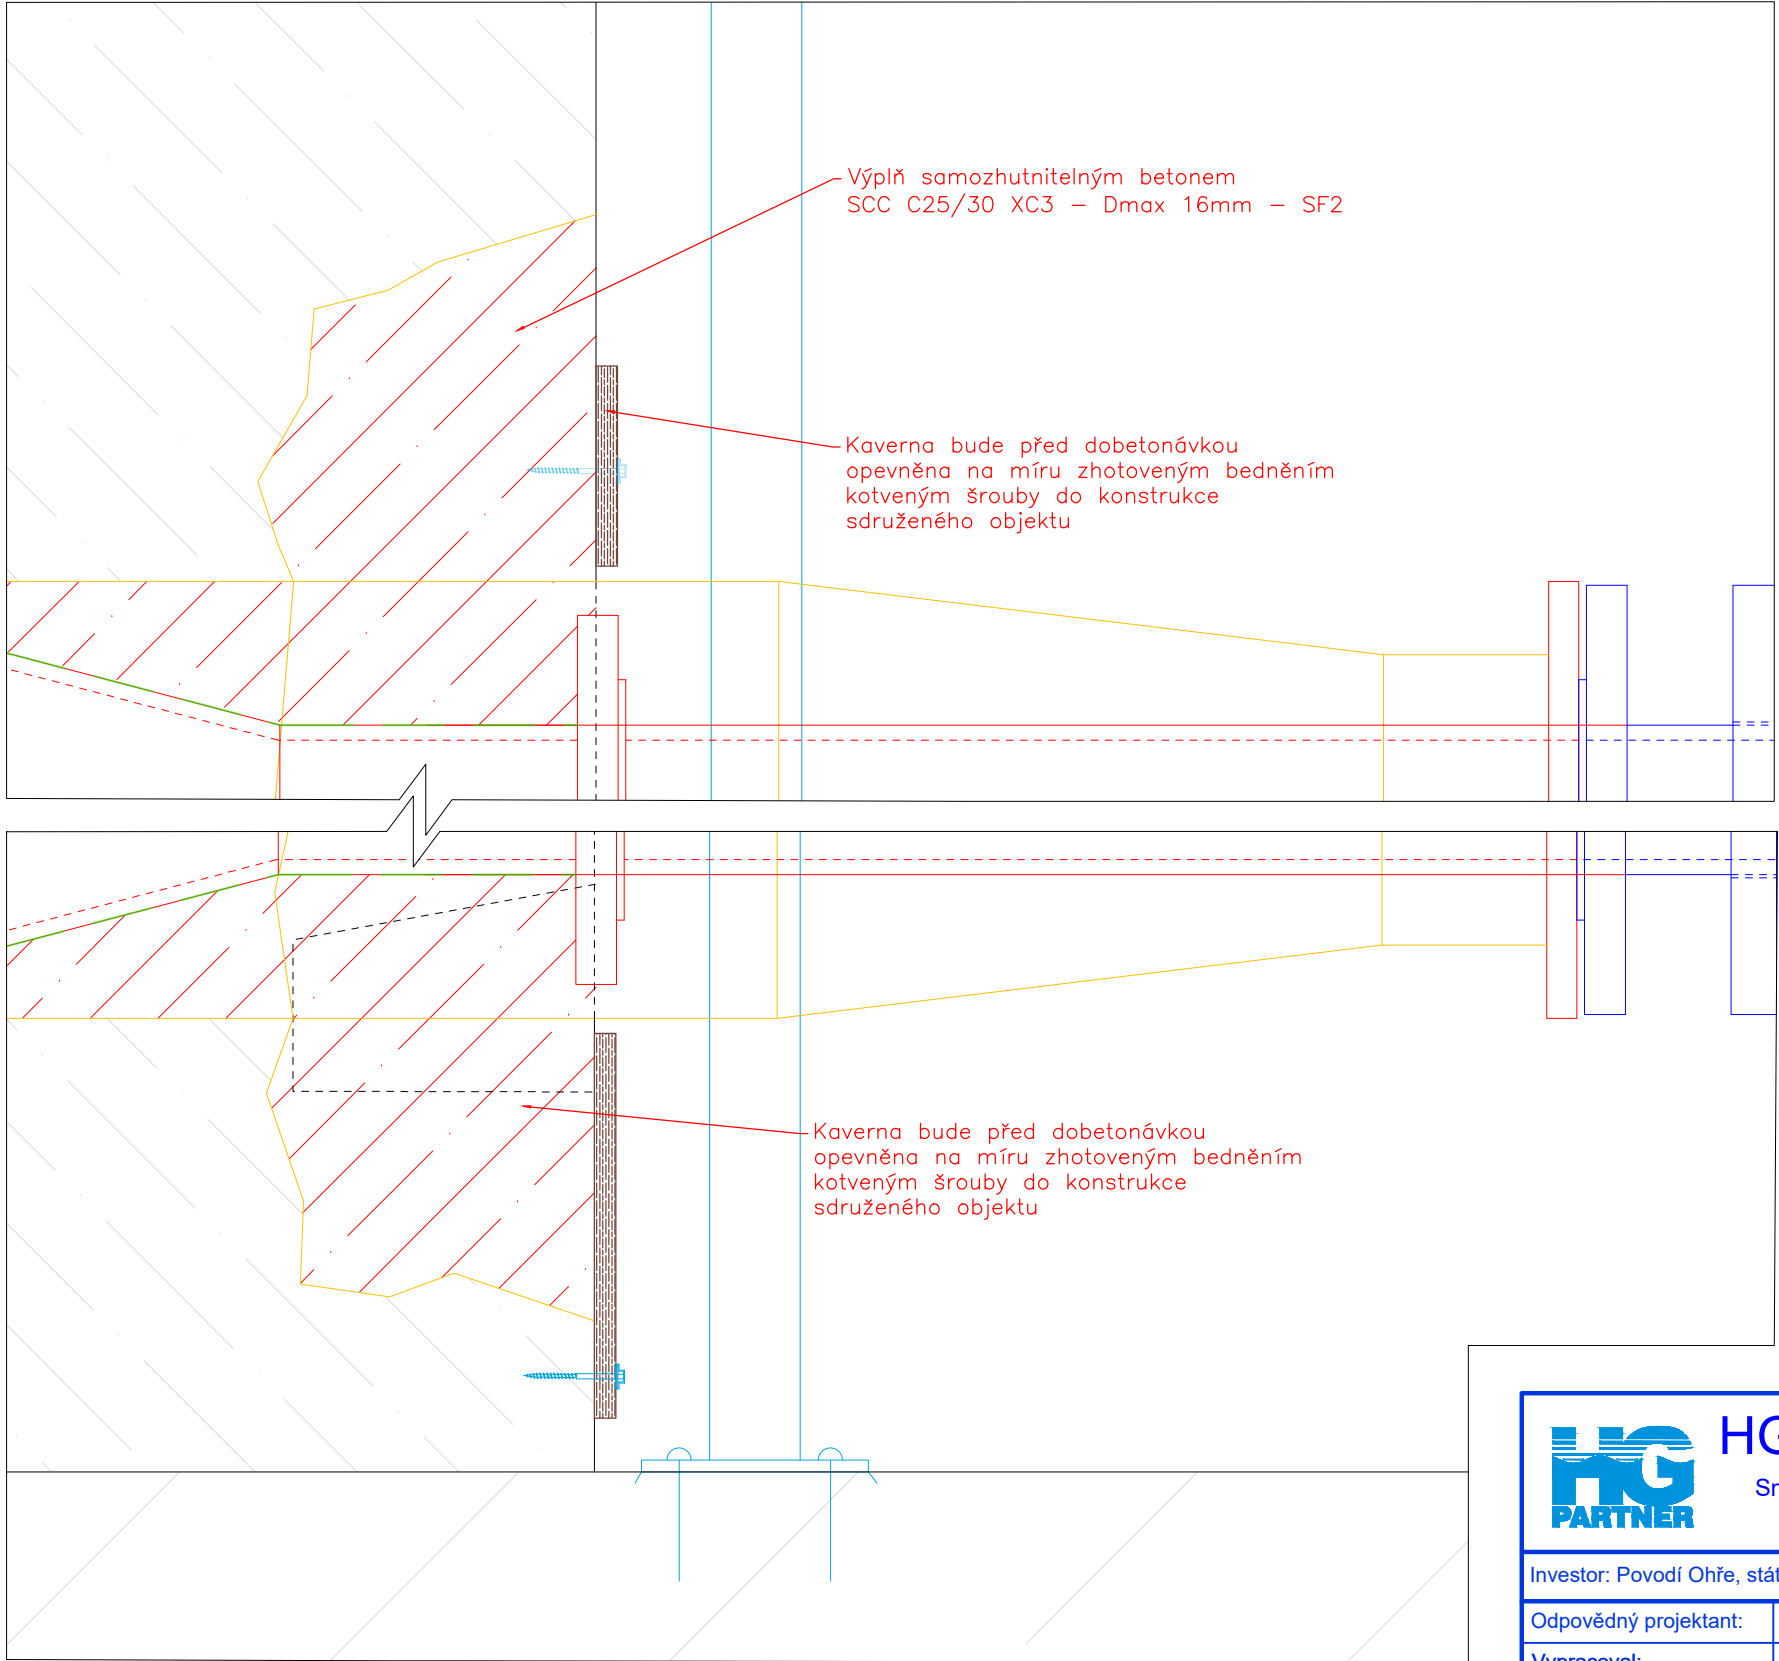

POZNÁMKY:

SCC:
PRO DOCÍLENÍ POŽADOVANÝCH PARAMETRŮ JE NUTNO VŽDY DODRŽET NÁSLEDUJÍCÍ TECHNOLOGICKÁ OPATŘENÍ:

- MÍSTO ULOŽENÍ SMĚSI (BEDNĚNÍ) MUSÍ MÍT DOSTATEČNOU TĚSNOST, ABY JEDNOTLIVÝMI SPOJI NEODTÉKALO CEMENTOVÉ MLÉKO
- MUSÍ BÝT POUŽIT VHDNÝ ODBEDNŮJÍCÍ PŘÍPRAVEK (NENÍ PŘÍPUSTNÝ ODBEDNŮVACÍ PŘÍPRAVEK NAPŘ. NA ROPNÉ BÁZI, NUTNO KONZULTOVAT S DODAVATELEM)
- DOPORUČUJE SE POUŽITÍ NOVÝCH ČI ZANOVNICH BEDNÍCÍCH DÍLCŮ
- BETONY S OZNAČENÍM SCC SE NEVIBRUJÍ, JSOU DODÁVÁNY V KONZISTENCI SF2
- DOBA ZPRACOVATELNOSTI BETONU JE STANDARDNĚ JAKO U BĚŽNÝCH BETONŮ 90 MINUT OD NAMÍCHÁNÍ V BETONÁRNĚ

DOTĚSNĚNÍ SPÁR POMOCÍ INJEKTÁŽE PUR PRYSKYŘICÍ:

- SOUČASNĚ S POTRUBÍM BUDOU DO PROSTUPŮ OSÁZENY TAKÉ INJEKTÁŽNÍ HADIČKY PRO NÁSLEDNOU INJEKTÁŽ KONTAKTNÍCH SPÁR
- U ODTOKOVÉ ČÁSTI BUDE PO OBVODU INJEKTOVÁNA KONTAKTNÍ SPÁRA MEZI POTRUBÍM A DOBETONÁVKOU SPÁRY A TAKÉ VRCHLÍK MEZI DOBETONÁVKOU A BETONEM PŮVODNÍM (BETON X OK, BETON X BETON)
- U NÁTKOVÉ ČÁSTI BUDE PROVEDENA INJEKTÁŽ, DOTĚSNĚNÍ KONTAKTNÍ SPÁRY MEZI POTRUBÍM A DOBETONÁVKOU (BETON X OK)

 HG partner s.r.o. Smetanova 200, 250 82 Úvaly www.hgpartner.cz		Paré č.: Telefon: 246 082 015 e-mail: hgp@hgpartner.cz	
Investor: Povodí Ohře, státní podnik, Bezručova 4219, 430 03 Chomutov		Počet A4:	-
Odpovědný projektant: Ing. Jaroslav Vrzák		Datum:	07/2022
Vypracoval: Ing. Martin Hladík		Změna:	-
Akce: VD Zaječice, sružený objekt - celková rekonstrukce SV, sanace bezpečnostního přelivu a odpadní chodby SV		Stupeň:	DSP+DPS
		Č. zakázky:	H-21-062
Název části: DOKUMENTACE OBJEKTŮ		Část:	D
Příloha: STAVEBNÍ ÚPRAVY U SPODNÍCH VÝPUSTÍ		Měřítko: 1:20	Č. přílohy: D.3