


PŘÍČNÉ ŘEZY PŘELIVEM A NAD BALVANITÝM SKLUZEM  
M 1:100

Příčný řez 0-0

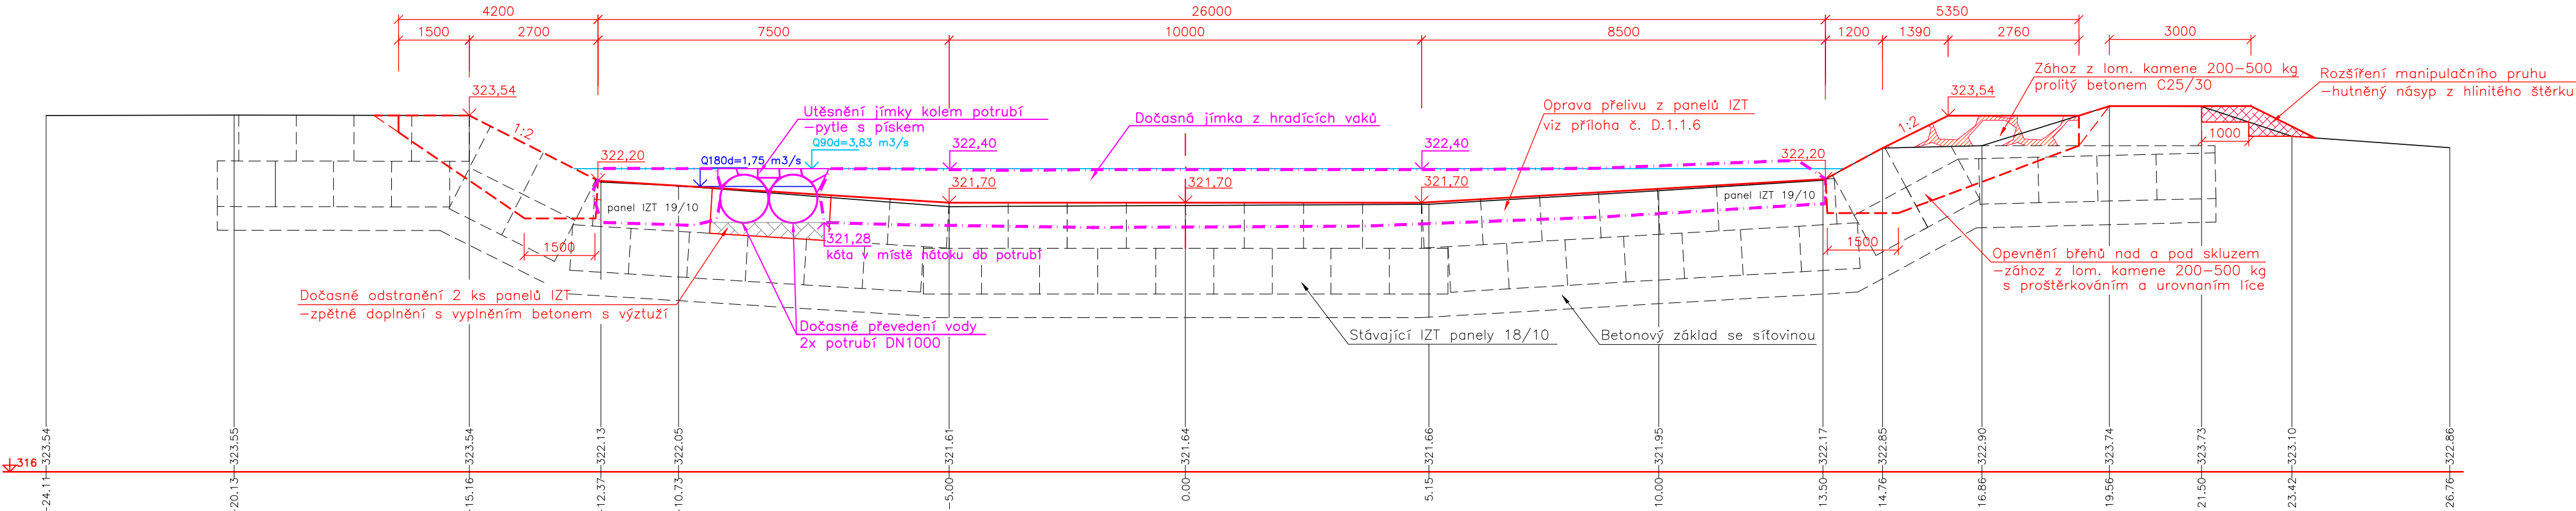


Příčný řez 1-1



LEGENDA

- Stávající stav podle geodetického zaměření
- Projektovaný a realizovaný stav z roku 1990
- Navržený stav
- Výkop a zpětný zásyp

Výškový systém: Balt p.v.  
Souřadnicový systém: JTSK

 oddělení projekce Vorenská 49, 701 26 Ostrava 1 tel. 596 657 111	PROJEKTANT: Ing. Martin Lepík	SOUPRAVA
	ZODPOVĚDNÝ PROJEKTANT: Ing. Dalibor Rajnoch	
	VEDOUČÍ ODDĚLENÍ: Ing. Dalibor Rajnoch	DATUM: Říjen 2022
	VEDOUČÍ ODBORU: Ing. Jiří Skalník	POČET A4: 4
Morávka–Dobrá Oprava balvanitého skluzu v km 4.130 Stavba č. 2897 Příčné řezy přelivem a nad balv. skluzem		MĚŘÍTKO: 1:100
		STUPEŇ: DOS
		ARCHIVNÍ ČÍSLO: 07/18
		ČÍSLO PŘÍLOHY:
INVESTOR: Povodí Odry, státní podnik		D.1.1.b.1
OBEČ: Dobrá, Skalce	STAVEBNÍ ÚŘAD: Frýdek–Místek	