



PŘÍČNÉ ŘEZY TĚLESEM BALVANITÉHO SKLUZU  
M 1:100

Příčný řez 2-2

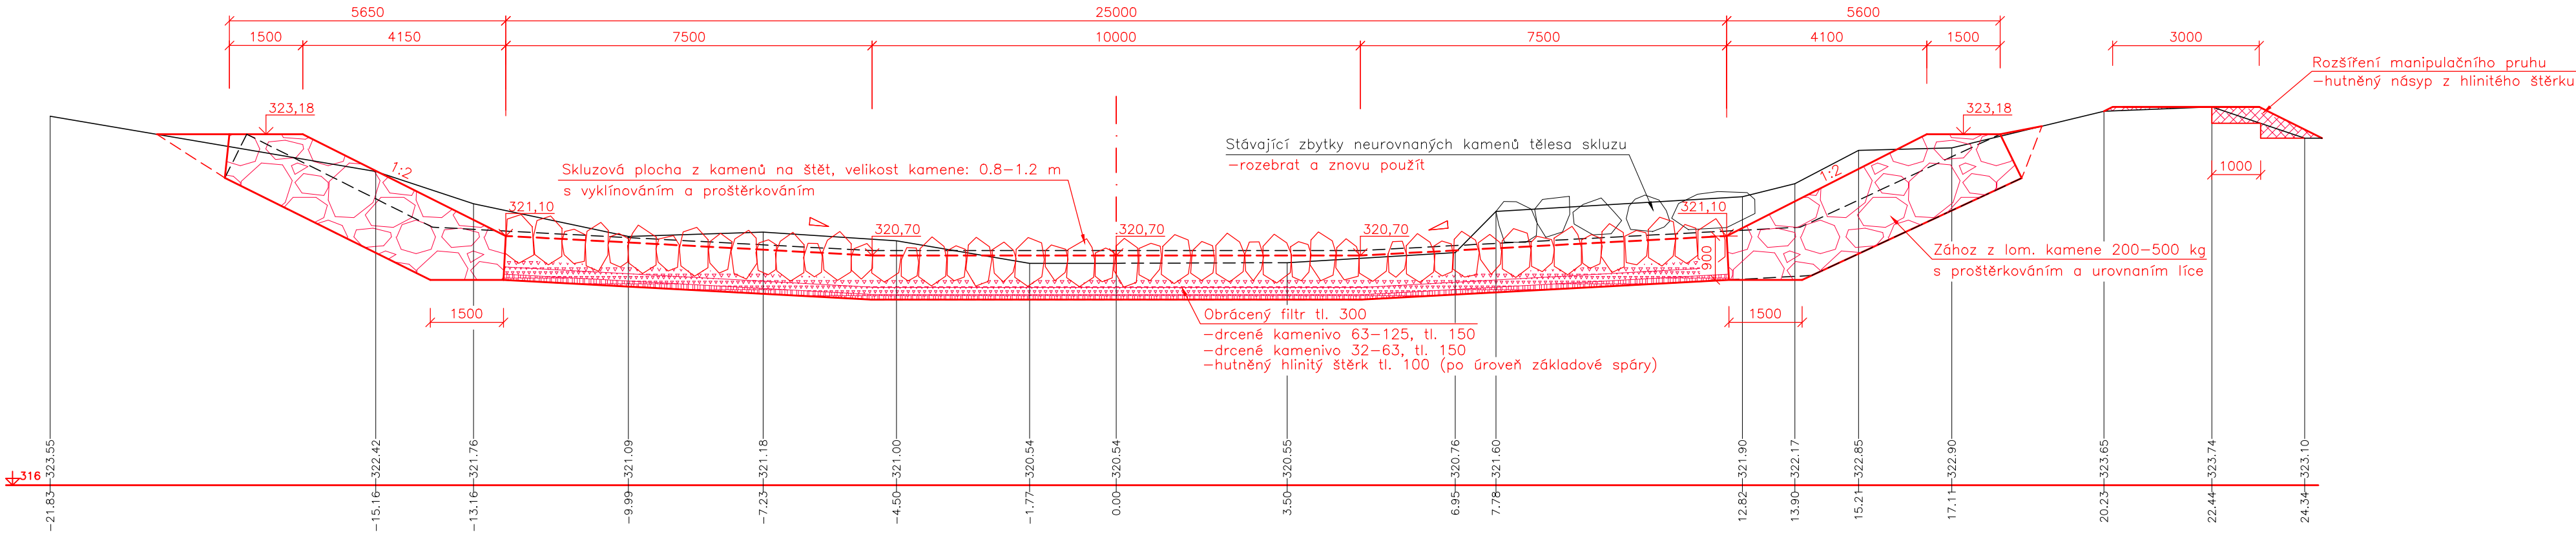

Příčný řez 3-3

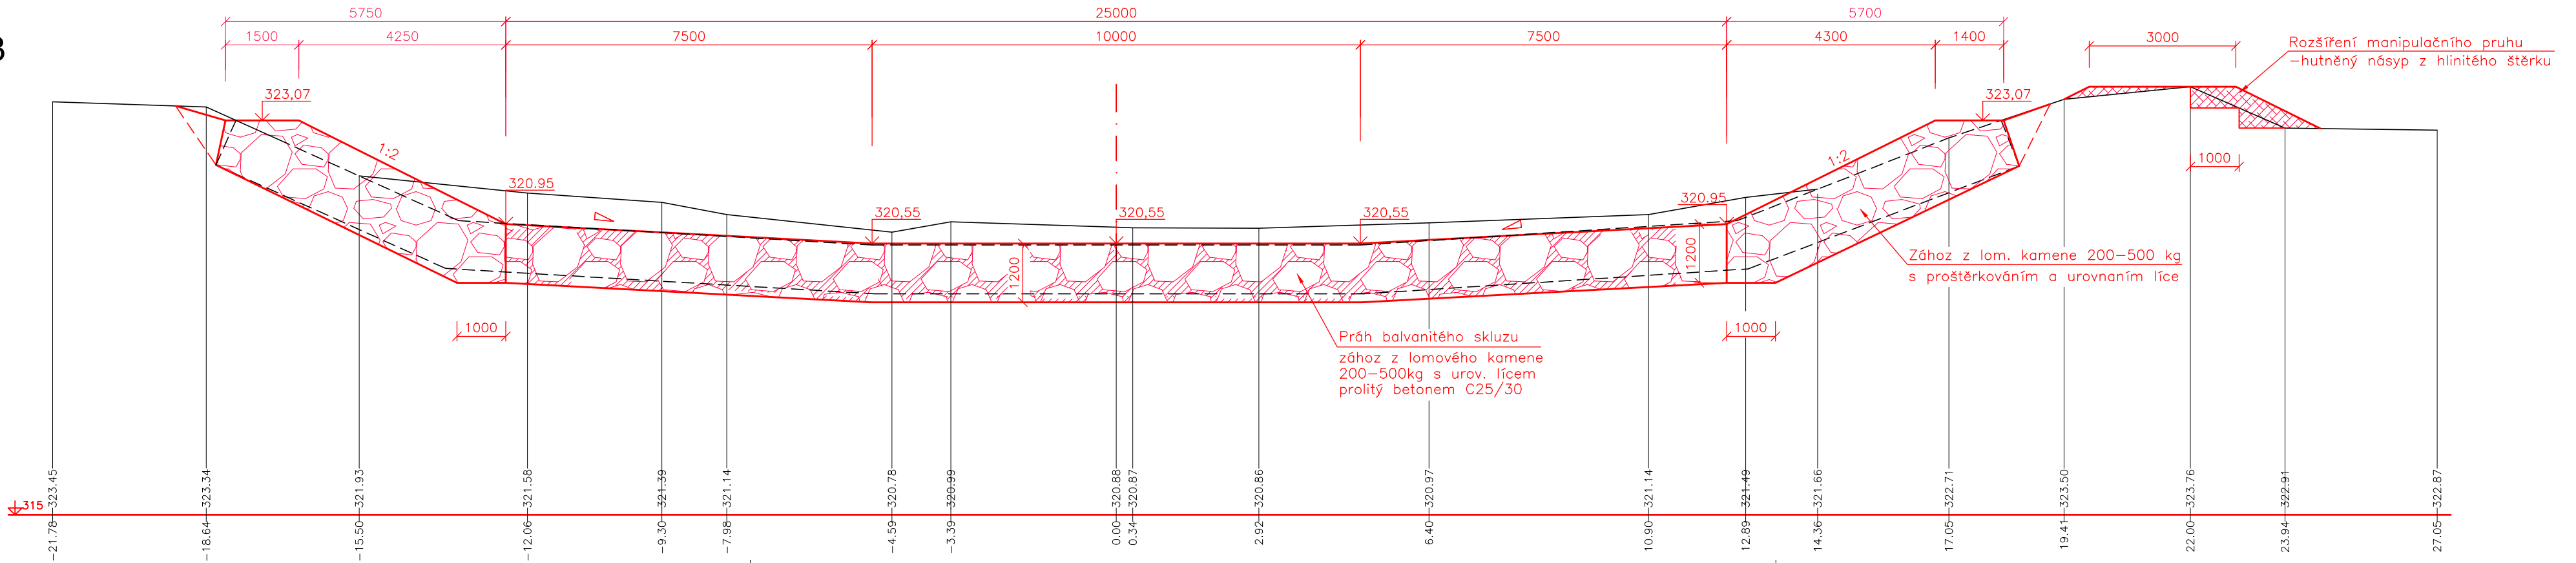

LEGENDA

- Stávající stav podle geodetického zaměření
- Projektovaný a realizovaný stav z roku 1990
- Navržený stav
- Výkop a zpětný zásyp

Výškový systém: Balt p.v.  
Souřadnicový systém: JTSK

 oddělení projekce Varenská 49, 701 26 Ostrava 1 tel. 596 657 111	PROJEKTANT: Ing. Martin Lepík	SOUPRAVA
	ZODPOVĚDNÝ PROJEKTANT: Ing. Dalibor Rajnoch	
	VEDOUcí ODDĚLENÍ: Ing. Dalibor Rajnoch	
	VEDOUcí ODBORU: Ing. Jiří Skalník	
Morávka—Dobrá Oprava balvanitého skluzu v km 4.130 Stavba č. 2897 Příčné řezy tělesem balvanitého skluzu		DATUM: Říjen 2022
INVESTOR: Povodí Odry, státní podnik		POČET A4: 4
OBC: Dobrá, Skalce		MĚŘÍTKO: 1:100
STAVEBNÍ ÚŘAD: Frýdek—Místek		STUPEŇ: DOS
		ARCHIVNÍ ČÍSLO: 07/18
		ČÍSLO PŘÍLOHY: D.1.1.b.2