



PŘÍČNÉ ŘEZY POD BALVANITÝM SKLUZEM
M 1:100

Příčný řez 4-4

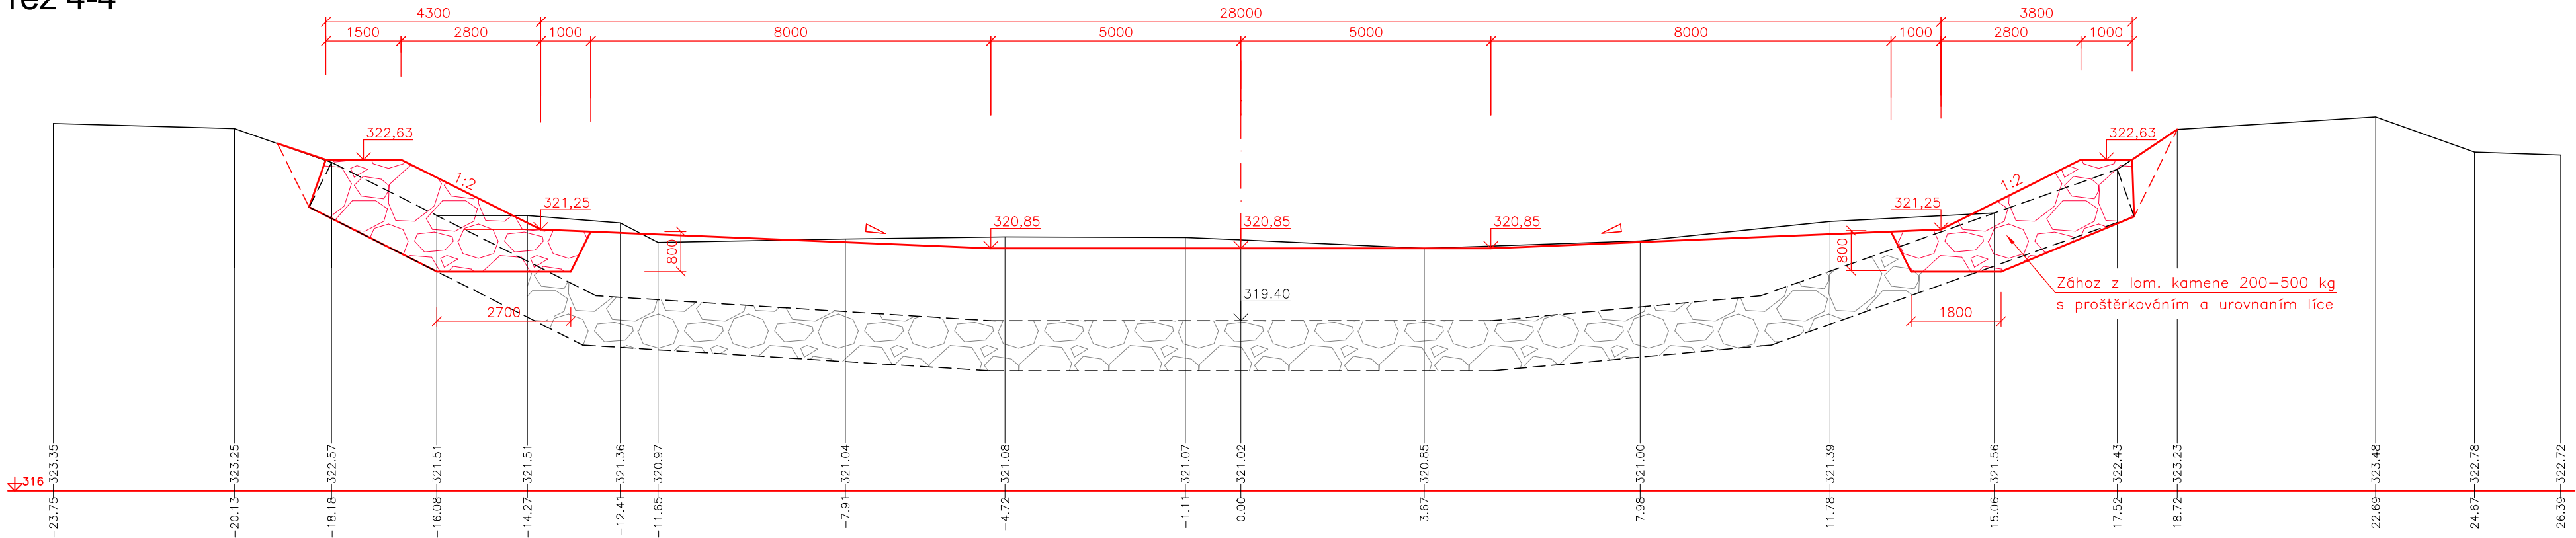

Příčný řez 5-5

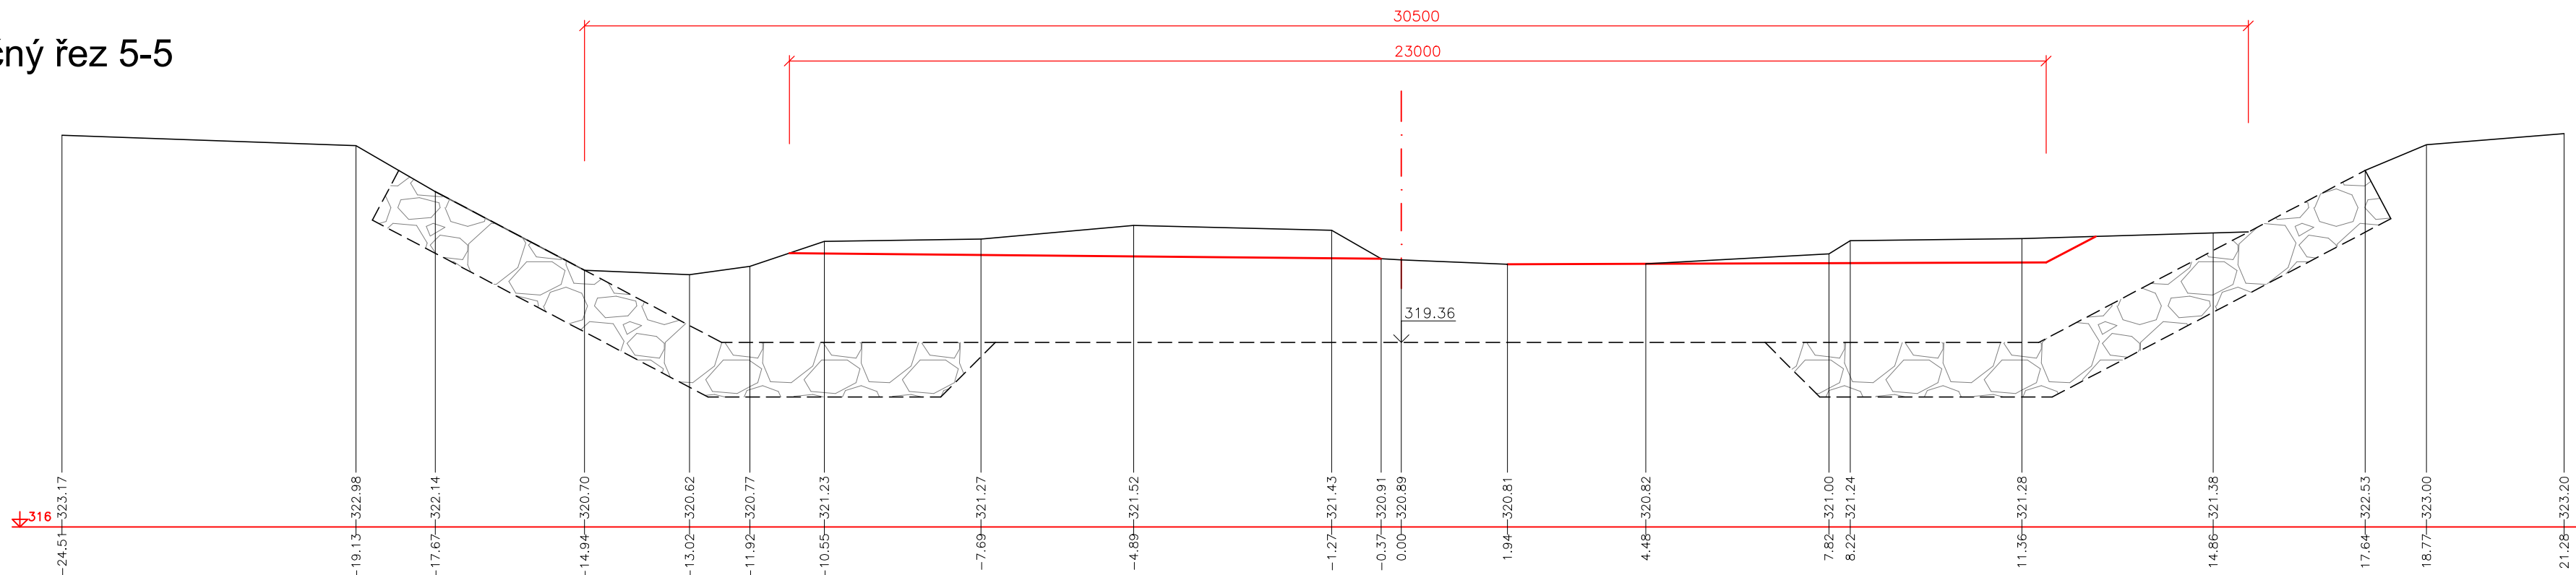

LEGENDA

- Stávající stav podle geodetického zaměření
- - - - - Projektovaný a realizovaný stav z roku 1990
- Navržený stav
- - - - - Výkop a zpětný zásyp

Výškový systém: Balt p.v.
Souřadnicový systém: JTSK

 oddělení projekce Varenská 49, 701 26 Ostrava 1 tel. 596 657 111	PROJEKTANT: Ing. Martin Lepík	SOUPRAVA
	ZODPOVĚDNÝ PROJEKTANT: Ing. Dalibor Rajnoch	
	VEDOUcí ODDĚLENÍ: Ing. Dalibor Rajnoch	
	VEDOUcí ODBORU: Ing. Jiří Skalník	
Morávka–Dobrá Oprava balvanitého skluzu v km 4.130 Stavba č. 2897 Příčné řezy pod balvanitým skluzem		DATUM: Březen 2021
INVESTOR: Povodí Odry, státní podnik		POČET A4: 4
OBEČ: Dobrá u F–M, Skalice u F–M		MĚŘÍTKO: 1:100
STAVEBNÍ ÚŘAD: Frýdek–Místek		STUPEŇ: DOS
		ARCHIVNÍ ČÍSLO: 07/18
		ČÍSLO PŘÍLOHY: D.1.1.b.3