

LEGENDA:

Rozvodná soustava 3 NPE AC 50Hz 400V/TN-S

Rozvaděč - typ: **NEREZOVÁ SKŘÍŇ S PŘÍSLUŠENSTVÍM**
VNITŘNÍ DVEŘE, UZAMYKATELNÁ VISACÍM ZÁMKEM

Krytí (při uzavřeném víku) **IP 44/20**

Šířka: **1000 mm**

Výška: **800 mm**

Hloubka: **300 mm**

Vývody: **spodem**

Ochrana před úrazem elektrickým proudem dle ČSN 33 2000-4-41, ed.3
automatickým odpojením od zdroje
doplňková ochrana proudovým chráničem
zvýšená ochrana malým napětím SELV


I_{ks} < 6 kA


OZNAČIT A ODDĚLIT OBVODY SELV OD OSTATNÍCH OBVODŮ !





PŘEDVÝROBNÍ VÝKRES


ZODP.PROJEKTANT	Ing. Zdeněk Šindler <i>Šindler</i>		
VYPRACOVAL	Ing. Zdeněk Šindler <i>Šindler</i>		
INVESTOR	Povodí Moravy, s.p., ZHM Olomouc, U Dětského domova 236, Olomouc		
MÍSTO STAVBY	k.ú. Litovel, ř.km 248,798, Litovel		
PROJEKT: Jez na Moravě, Litovel - oprava elektrotechnické části ovládání jezu		FORMÁT	11 A4
		DATUM	3/2023
		STUPEŇ	DPS
		ČÍSLO ZAK.	
PŘÍLOHA: ROZVODNICE RM1		MĚŘÍTKO:	ČÍSLO VÝKR.:
		-	D1.4.g-06

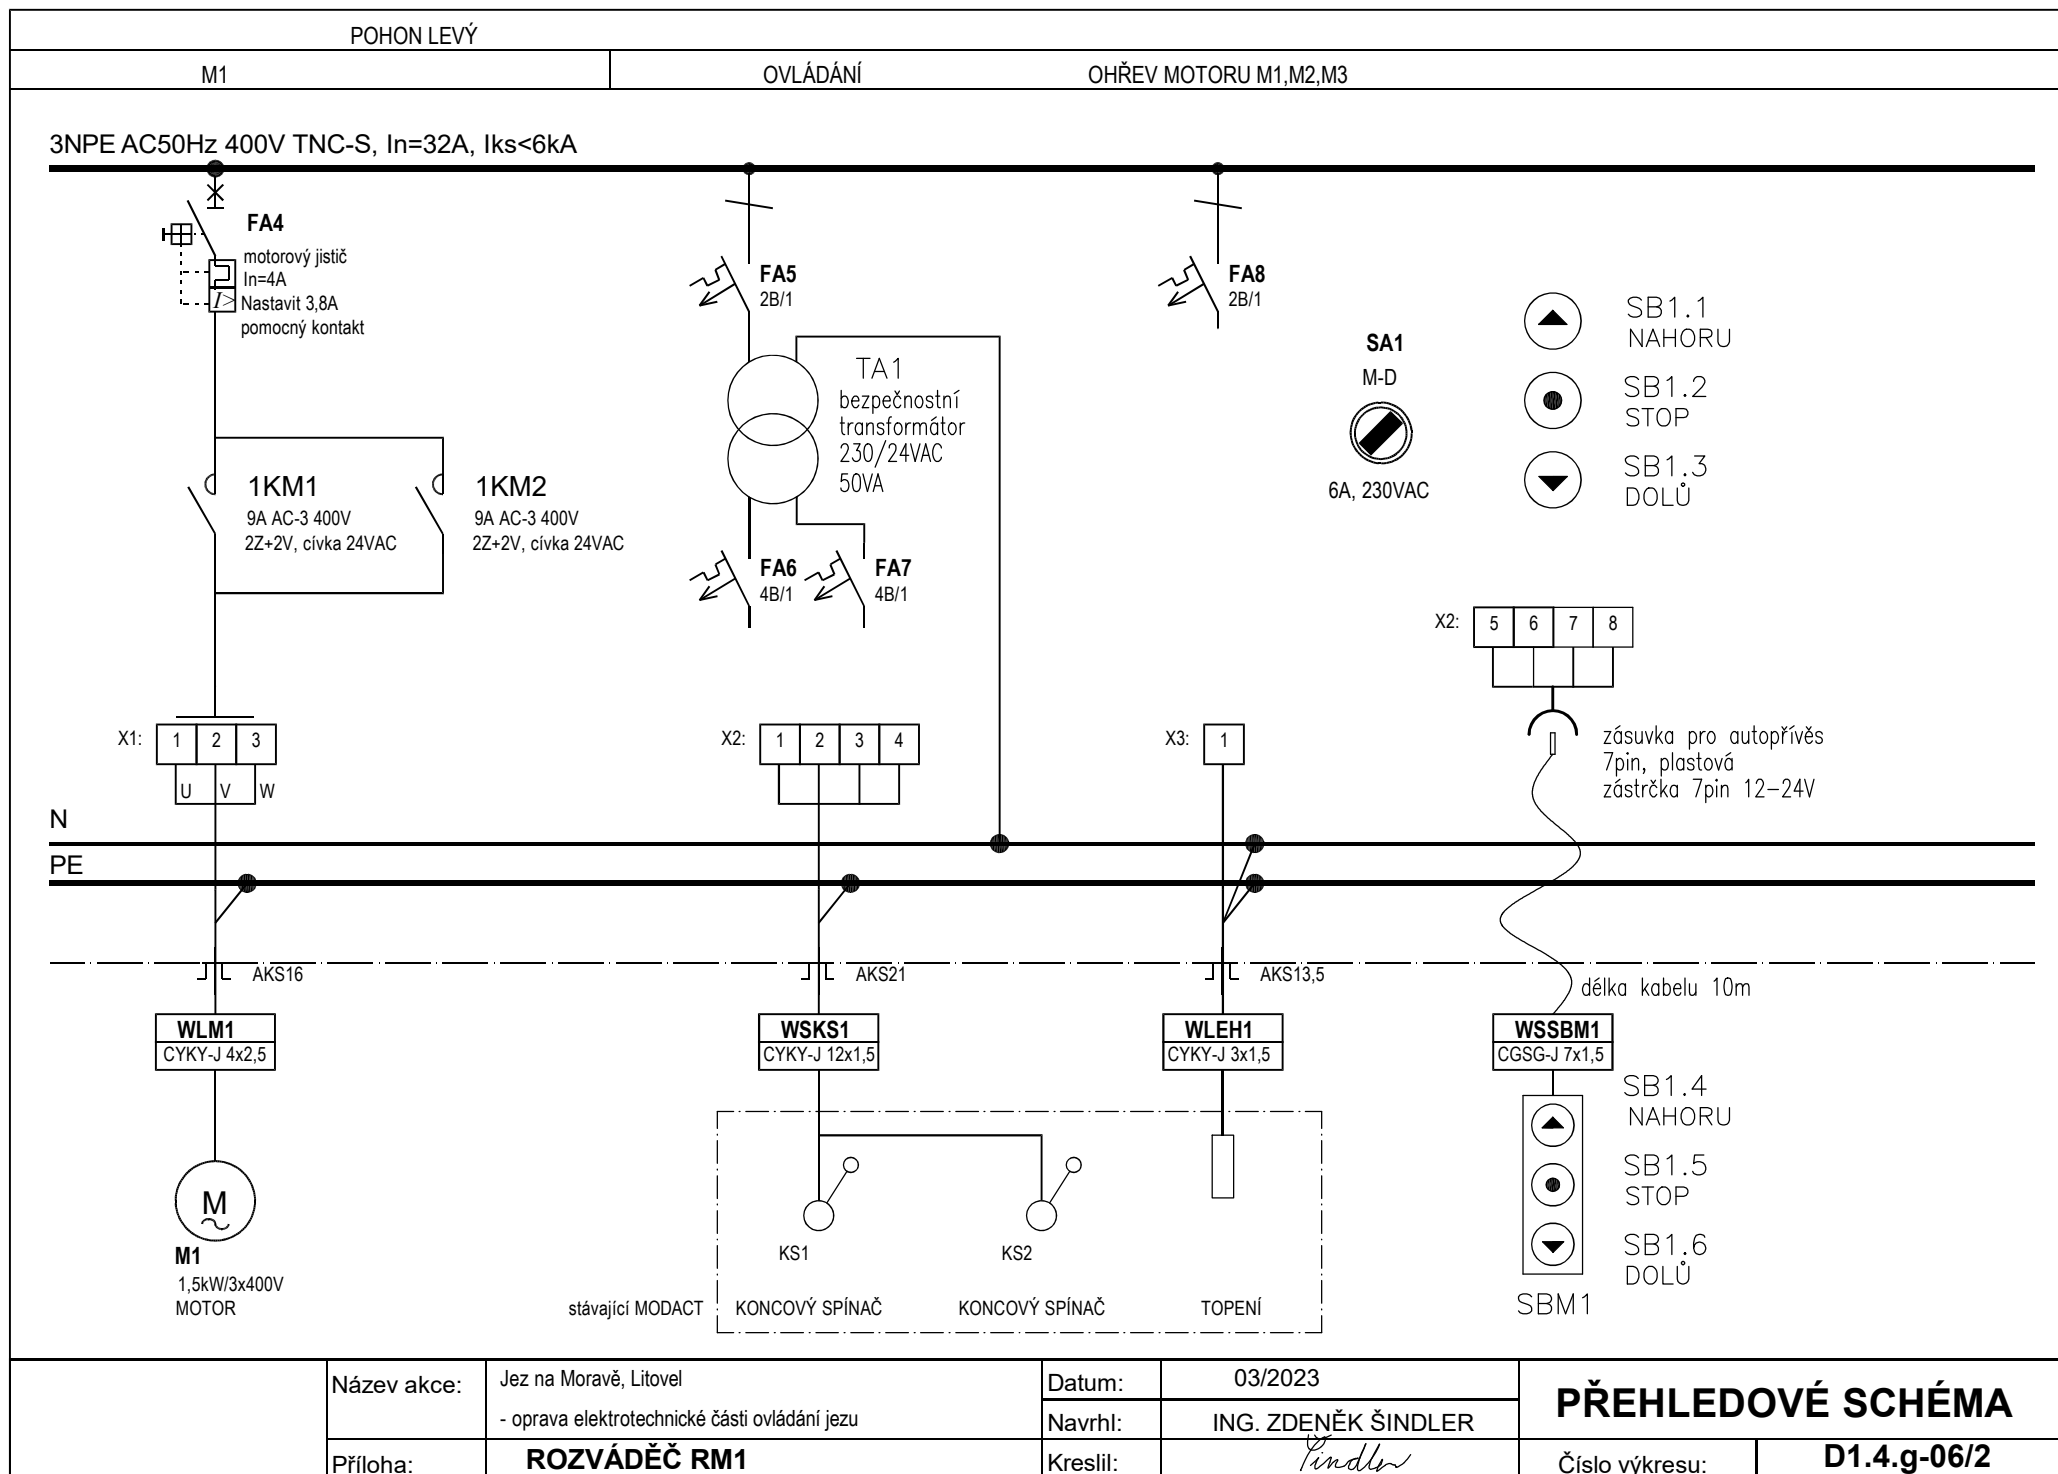

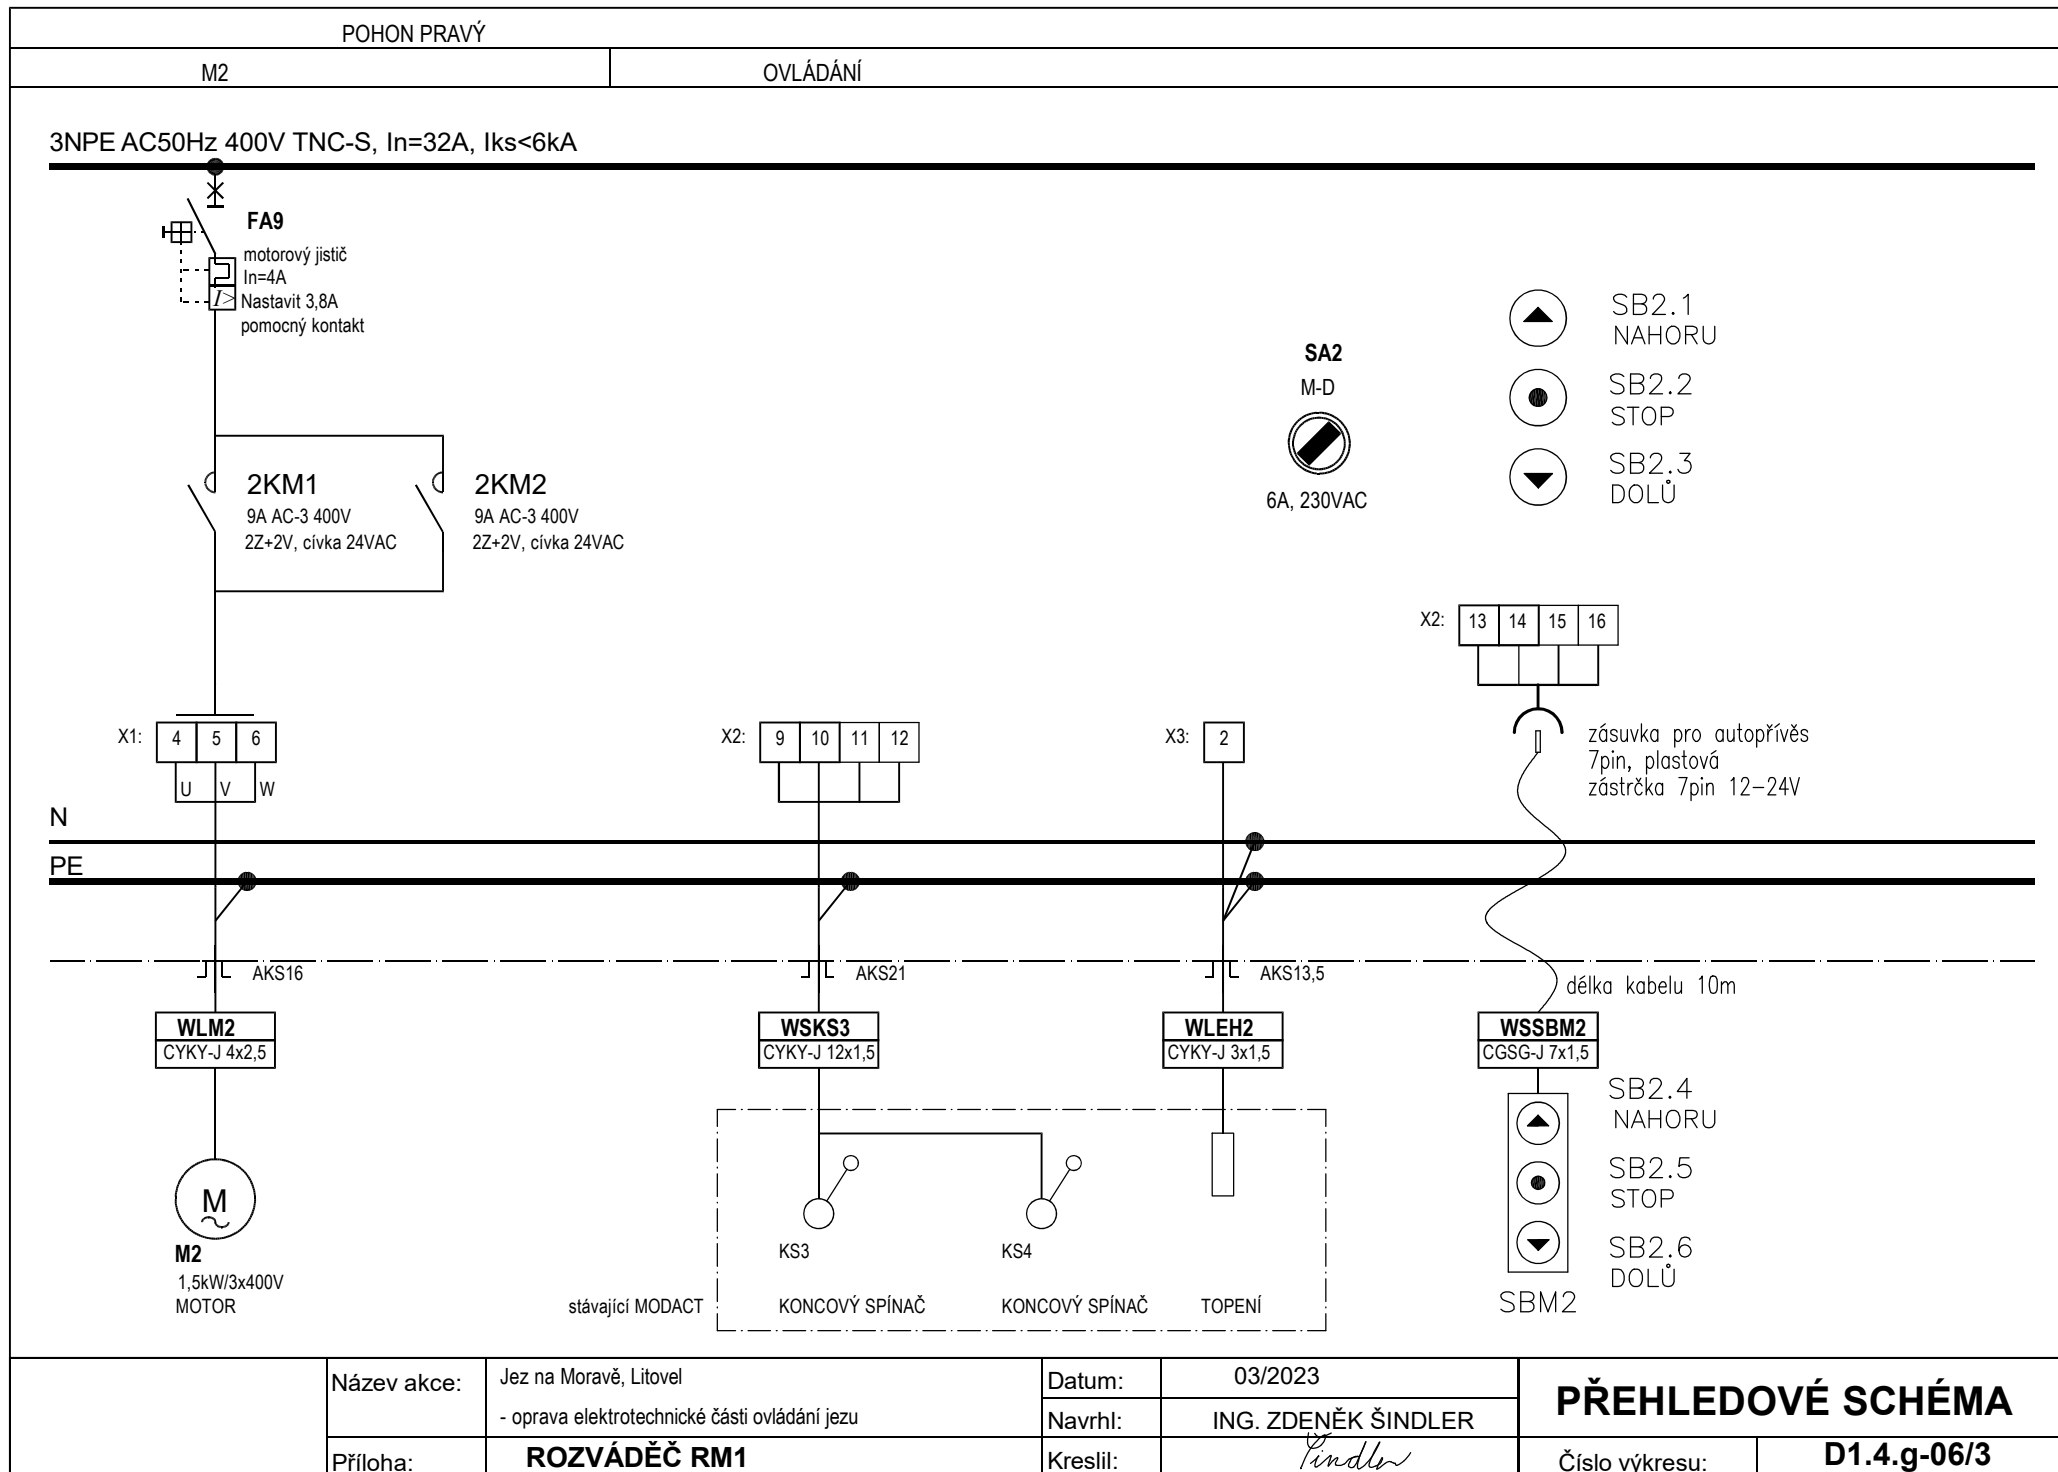

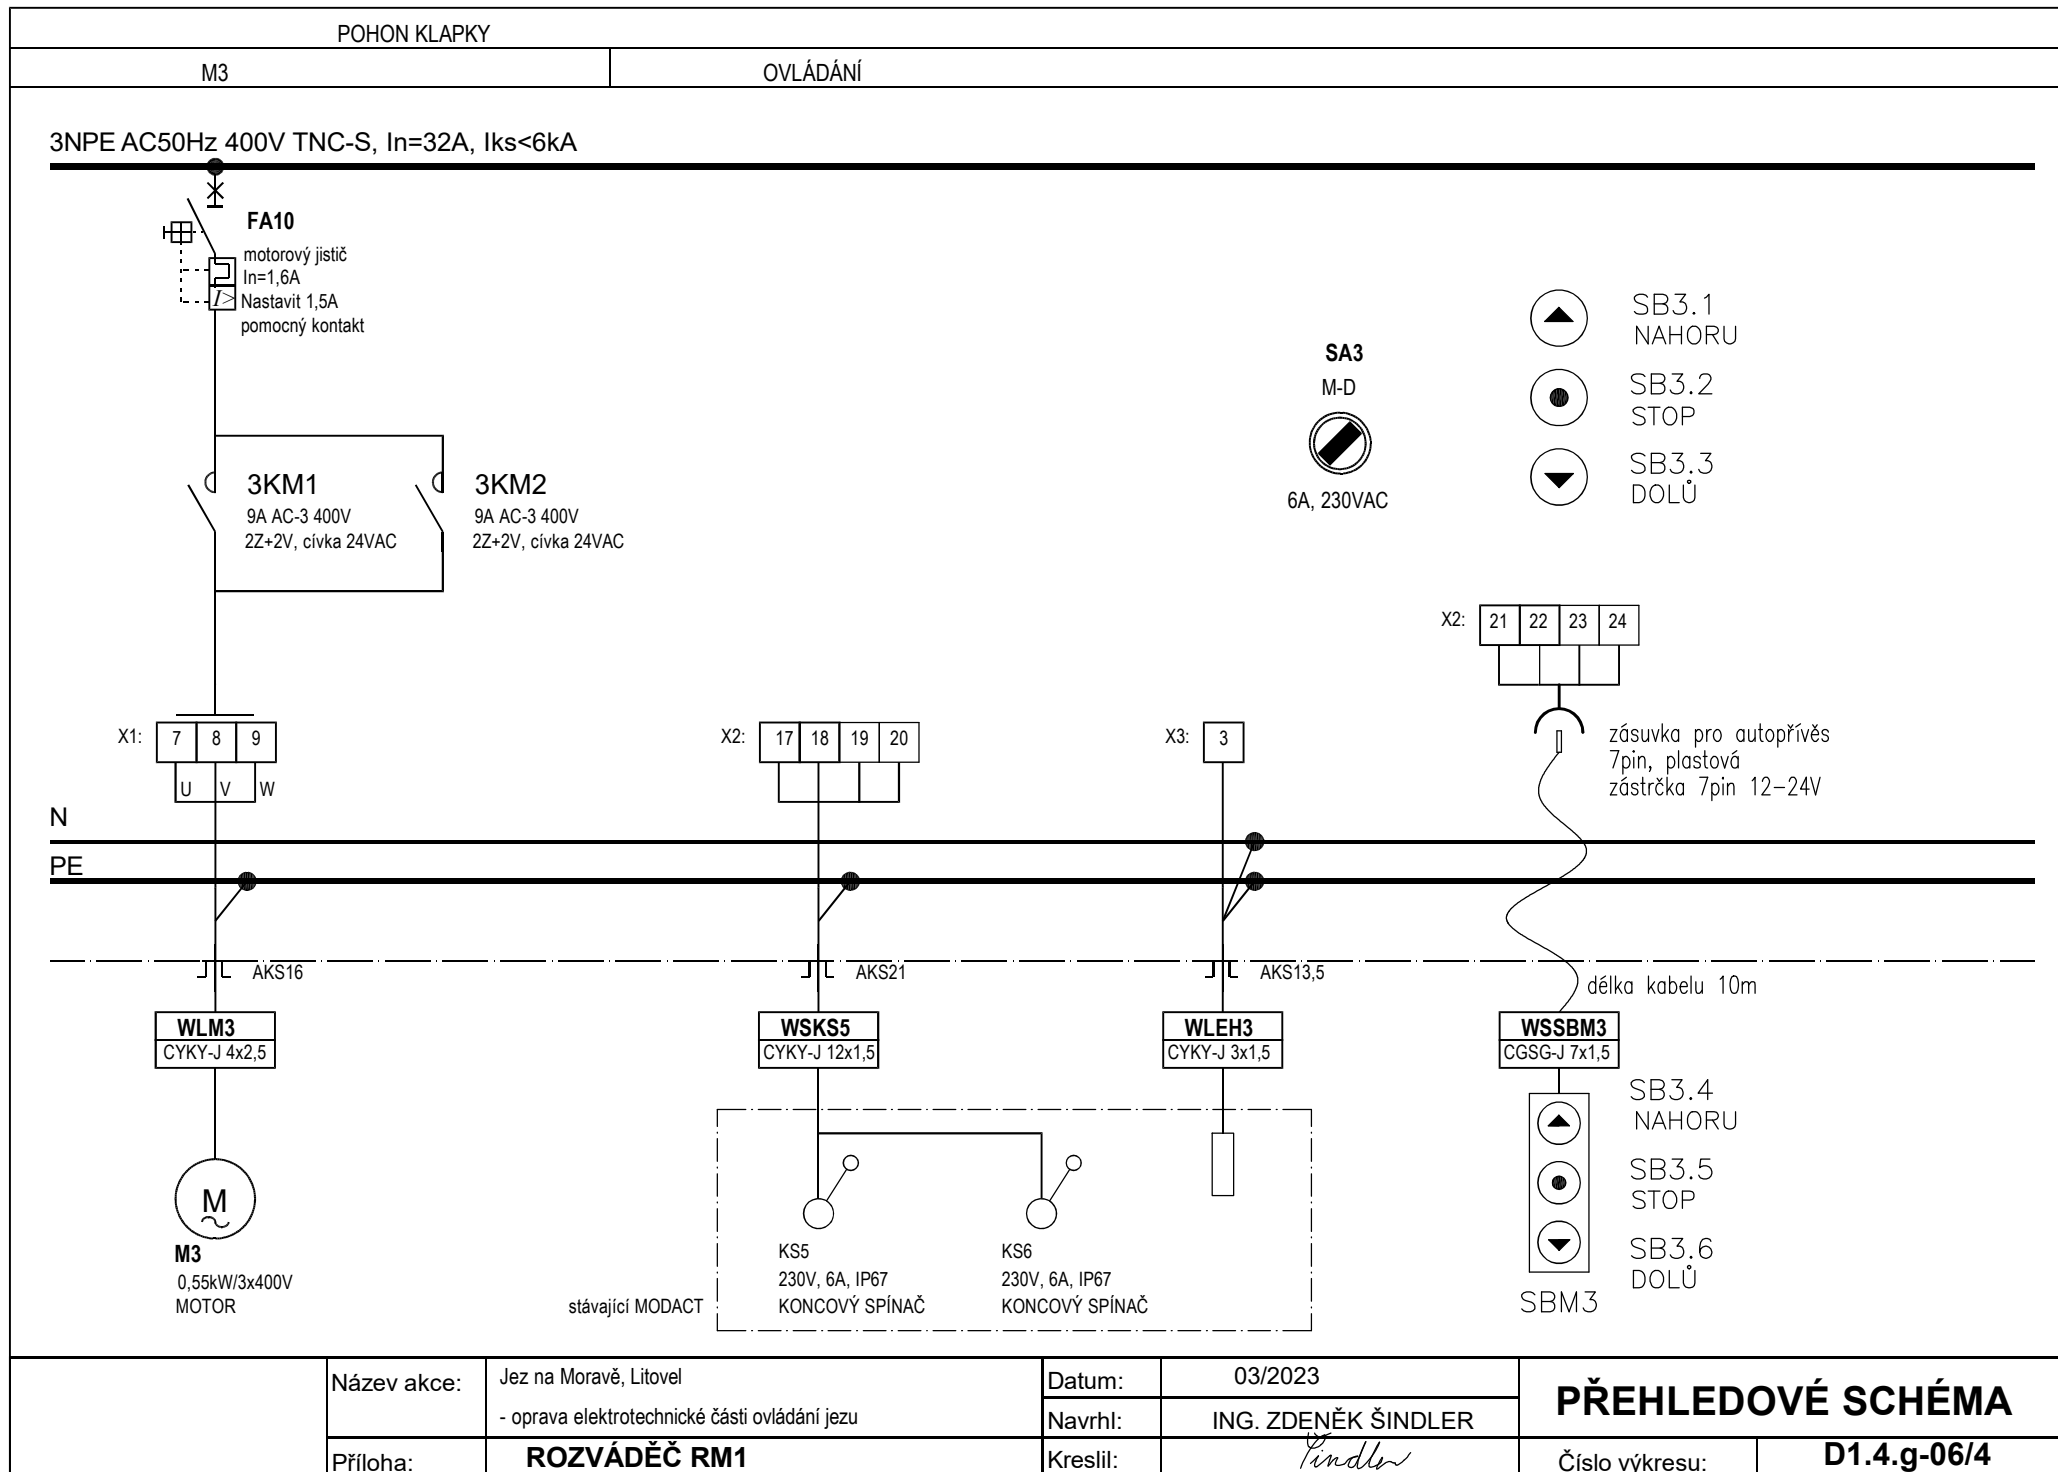

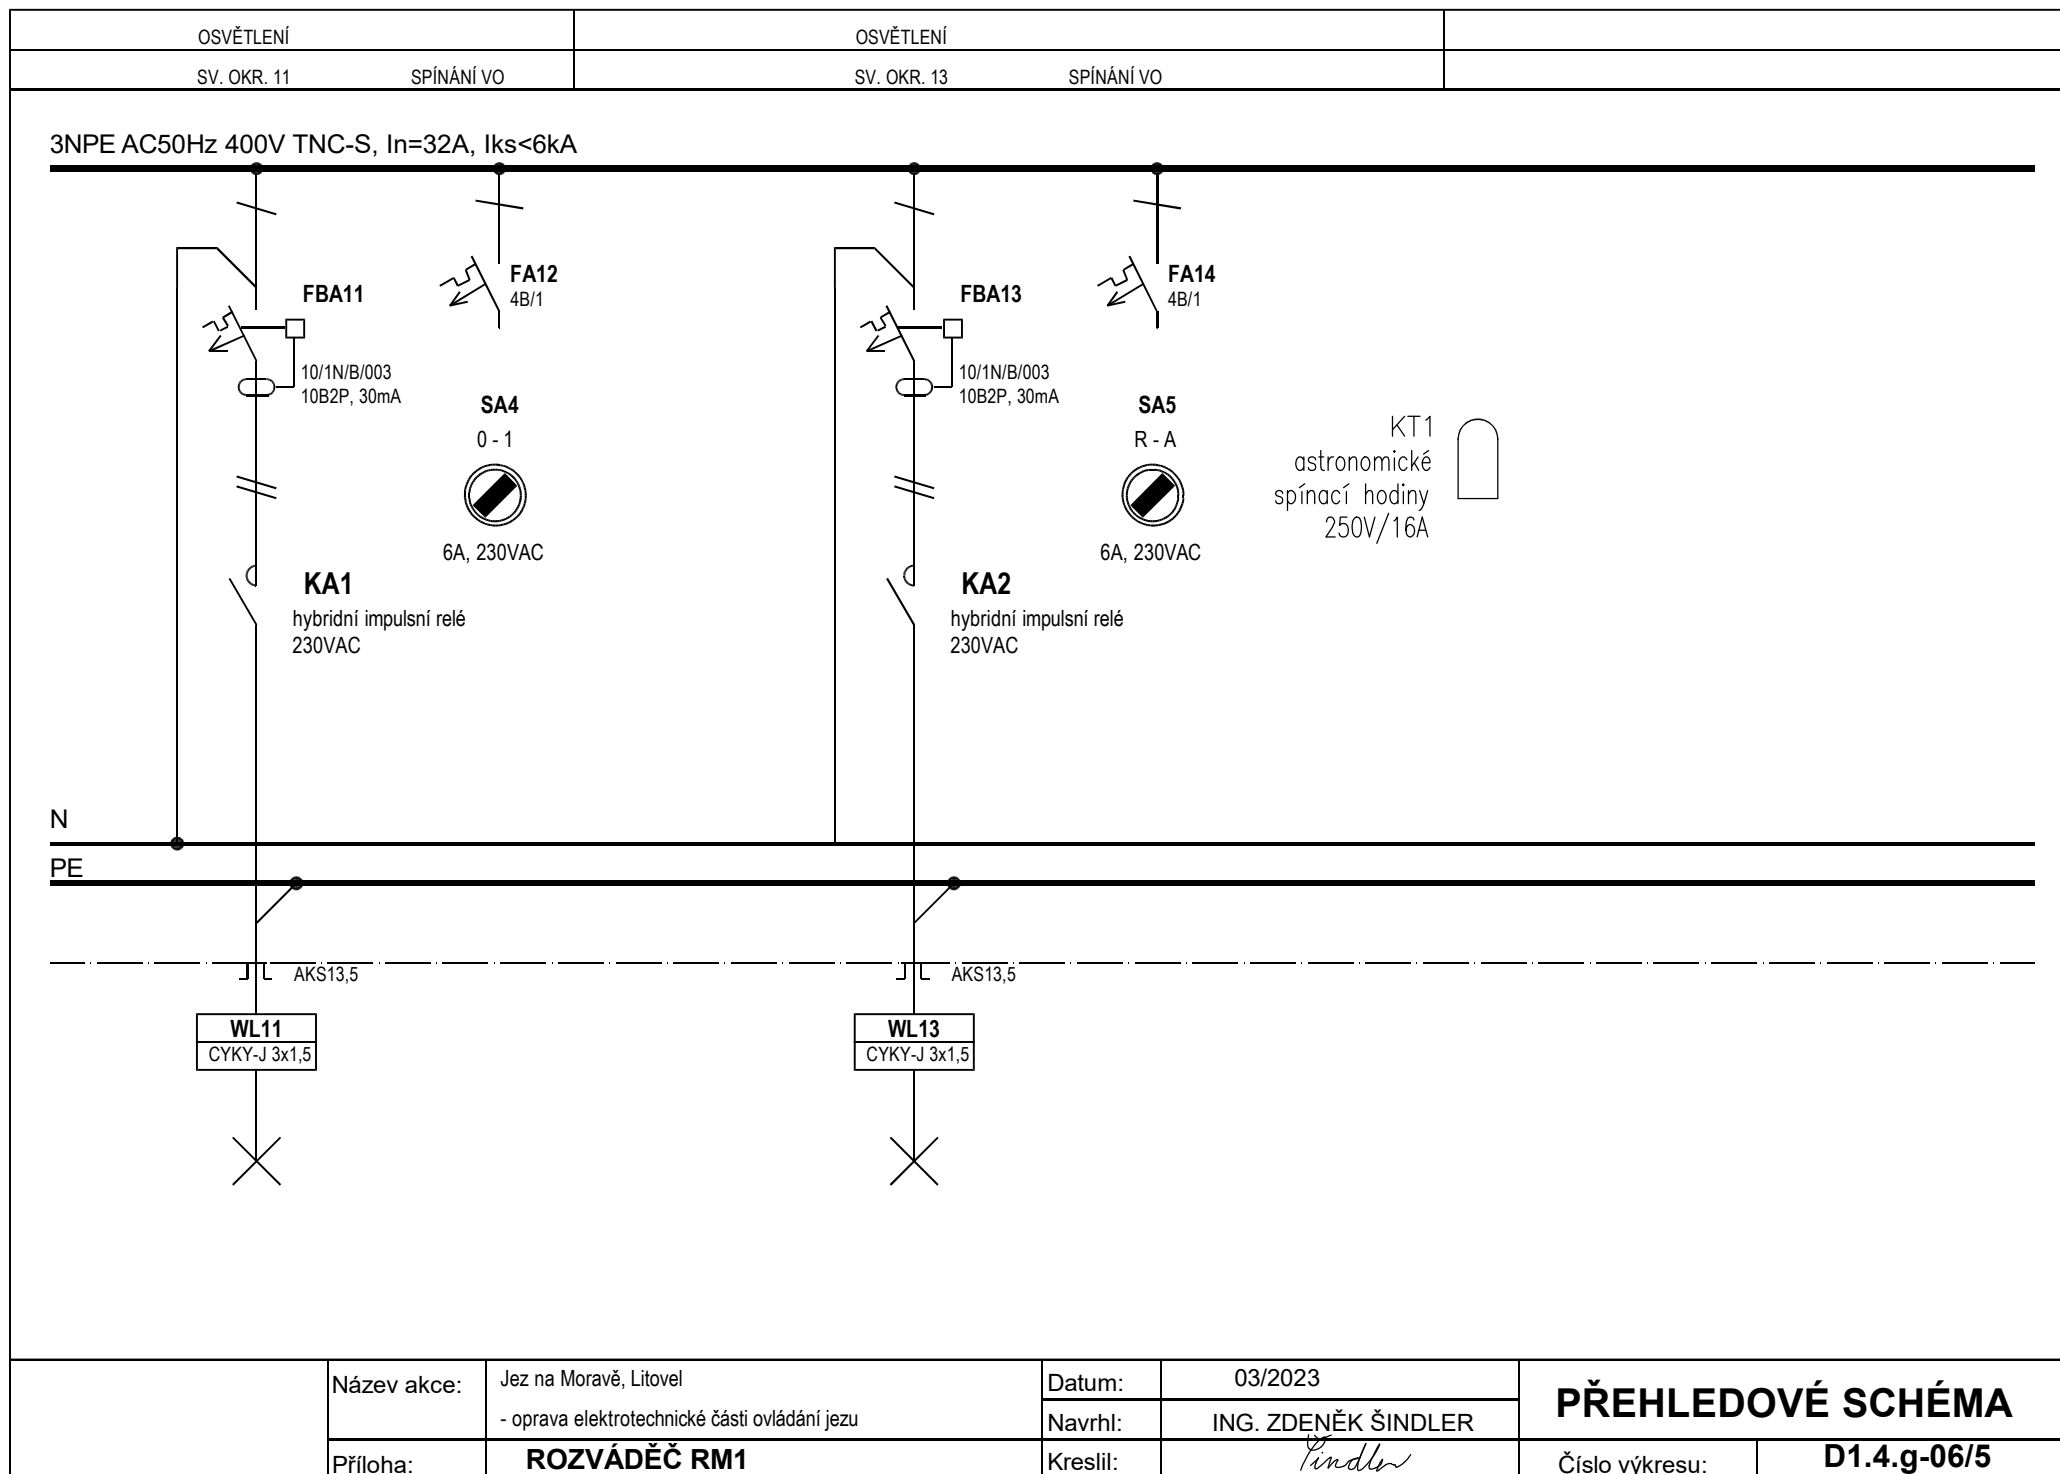

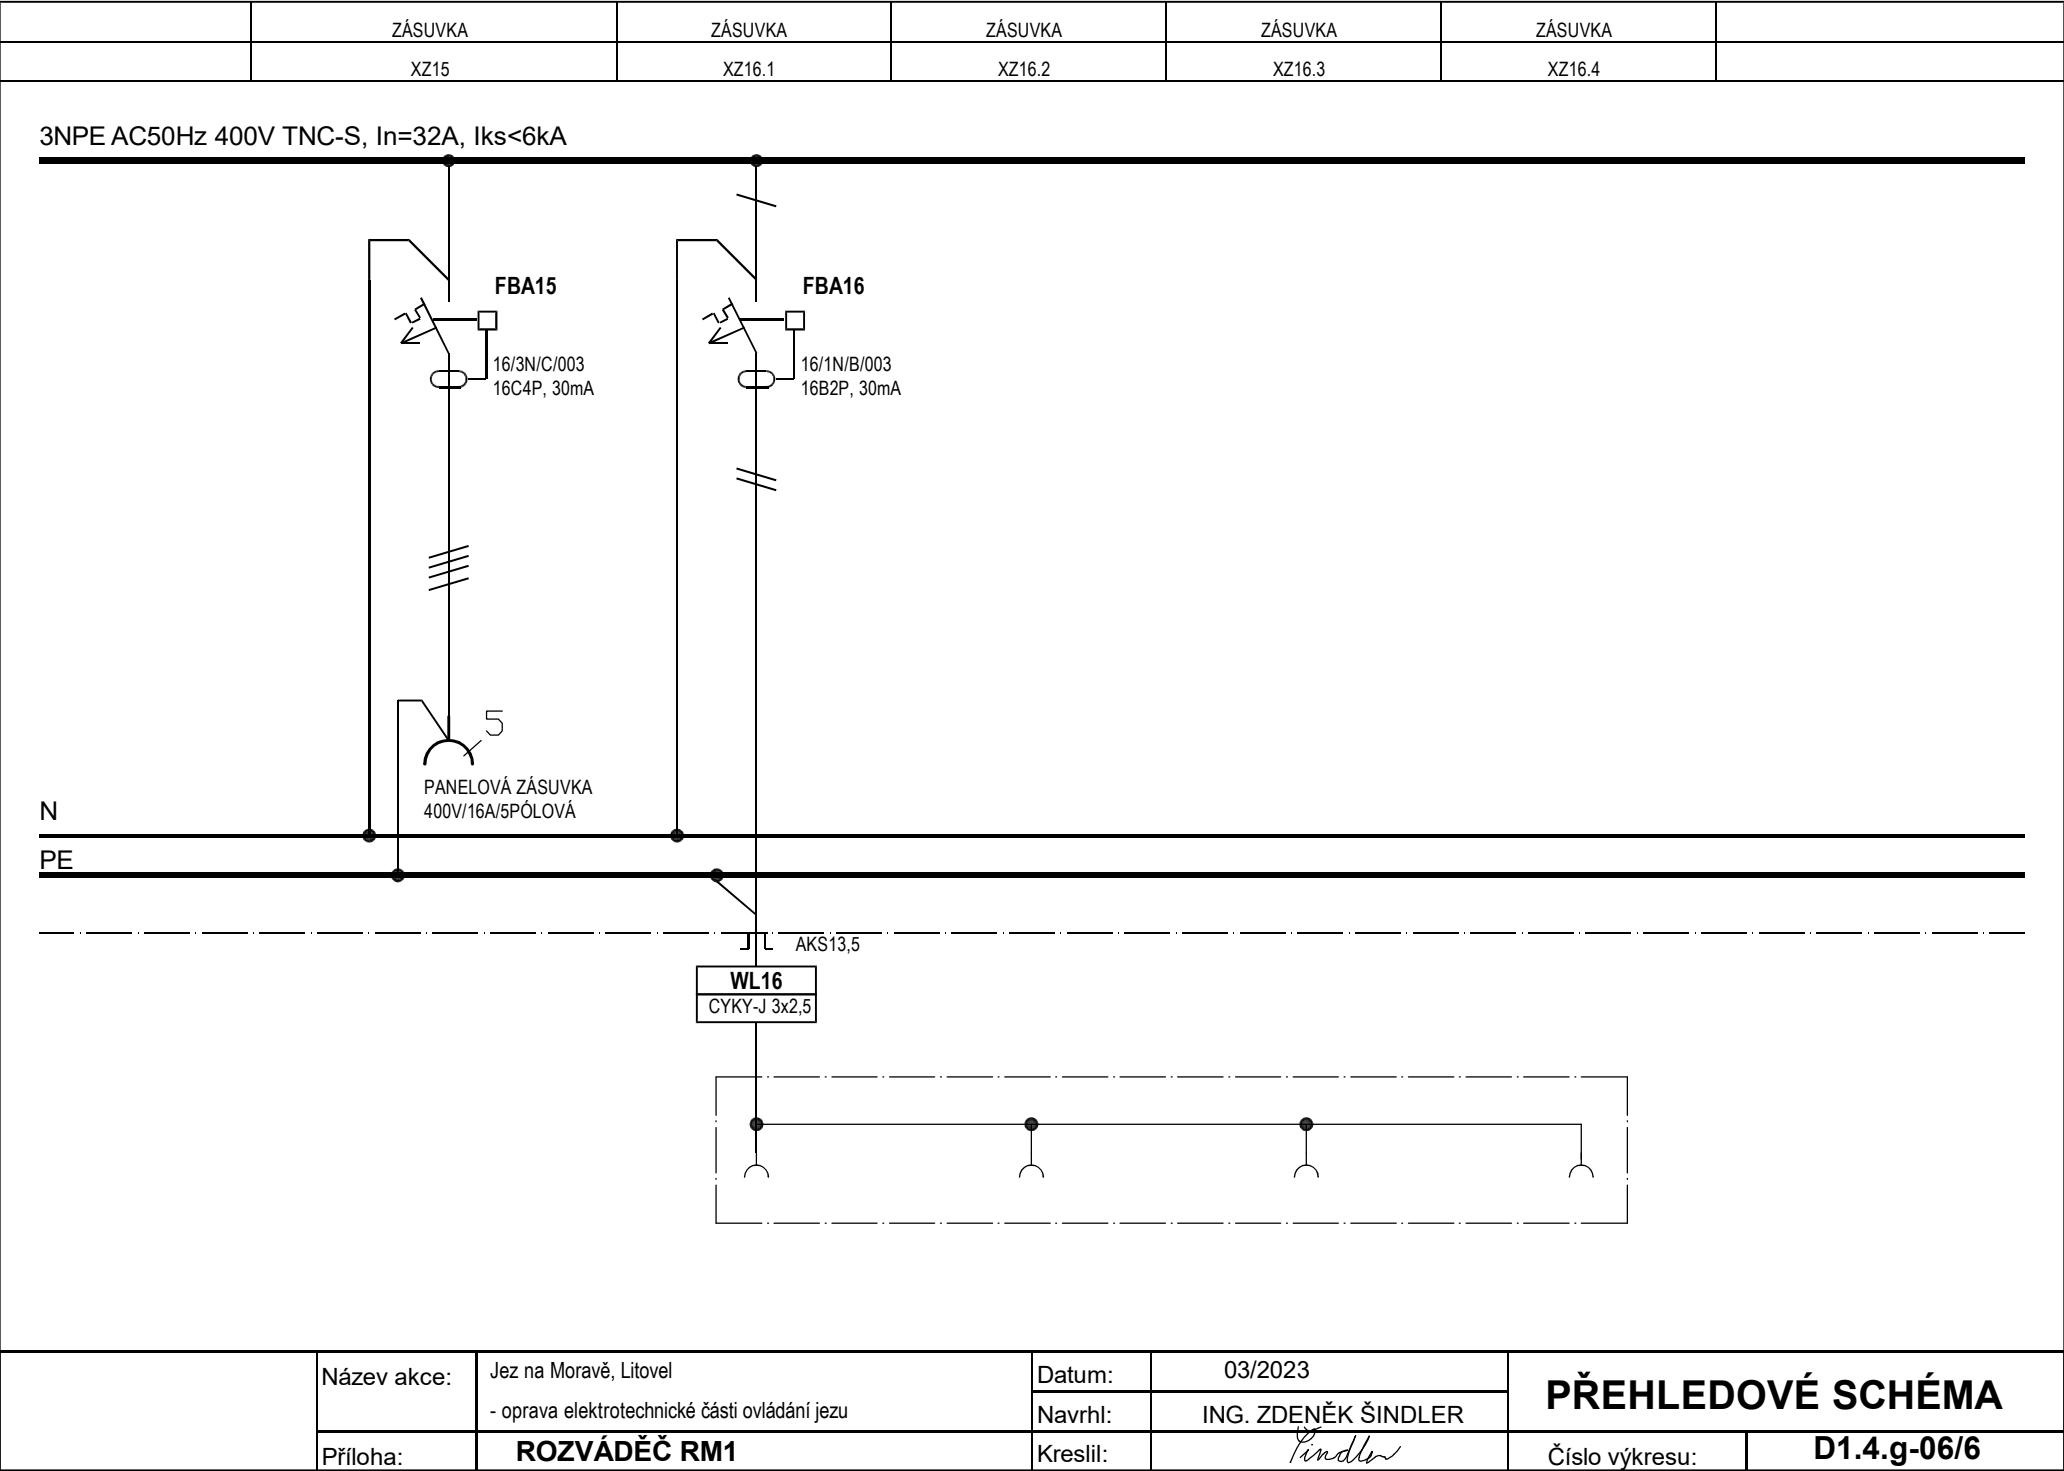

	Název akce:	Jez na Moravě, Litovel	Datum:	03/2023	PŘEHLEDOVÉ SCHÉMA	
		- oprava elektrotechnické části ovládání jezu	Navrhl:	ING. ZDENĚK ŠINDLER		
	Příloha:	ROZVÁDĚČ RM1	Kreslil:	<i>Šindler</i>	Číslo výkresu:	D1.4.g-06/6

0




	1-2	3-4
Místně	X	
Dálkově		X

Název akce:	Jez na Moravě, Litovel - oprava elektrotechnické části ovládání jezu
Příloha:	ROZVÁDĚČ RM1

Datum:	03/2023
Navrhł:	ING. ZDENĚK ŠINDLER
Kreslil:	<i>Šindler</i>


PŘEHLEDOVÉ SCHÉMA	
Číslo výkresu:	D1.4.g-06/7

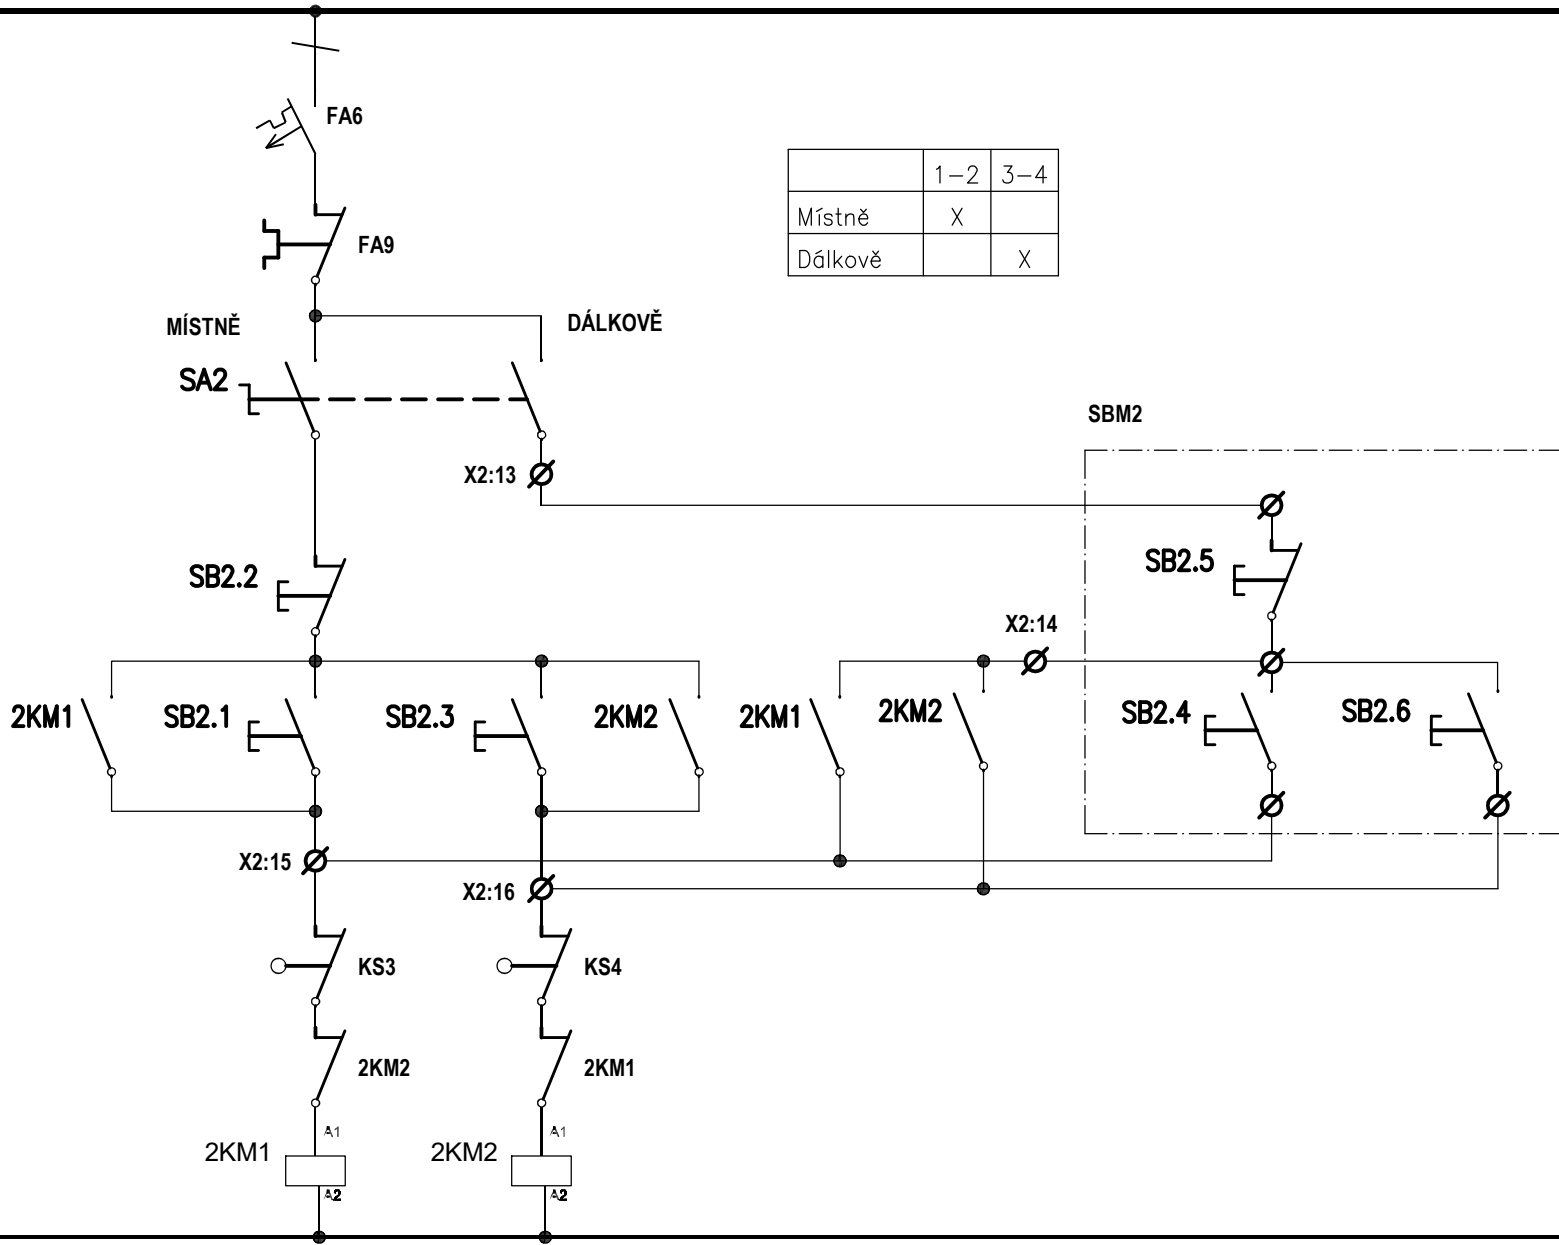

	1-2	3-4
Místně	X	
Dálkově		X

	Název akce:	Jez na Moravě, Litovel	Datum:	03/2023	PŘEHLEDOVÉ SCHÉMA	
		- oprava elektrotechnické části ovládání jezu	Navrhl:	ING. ZDENĚK ŠINDLER		
	Příloha:	ROZVÁDĚČ RM1	Kreslil:	<i>Šindler</i>	Číslo výkresu:	D1.4.g-06/8

24VAC

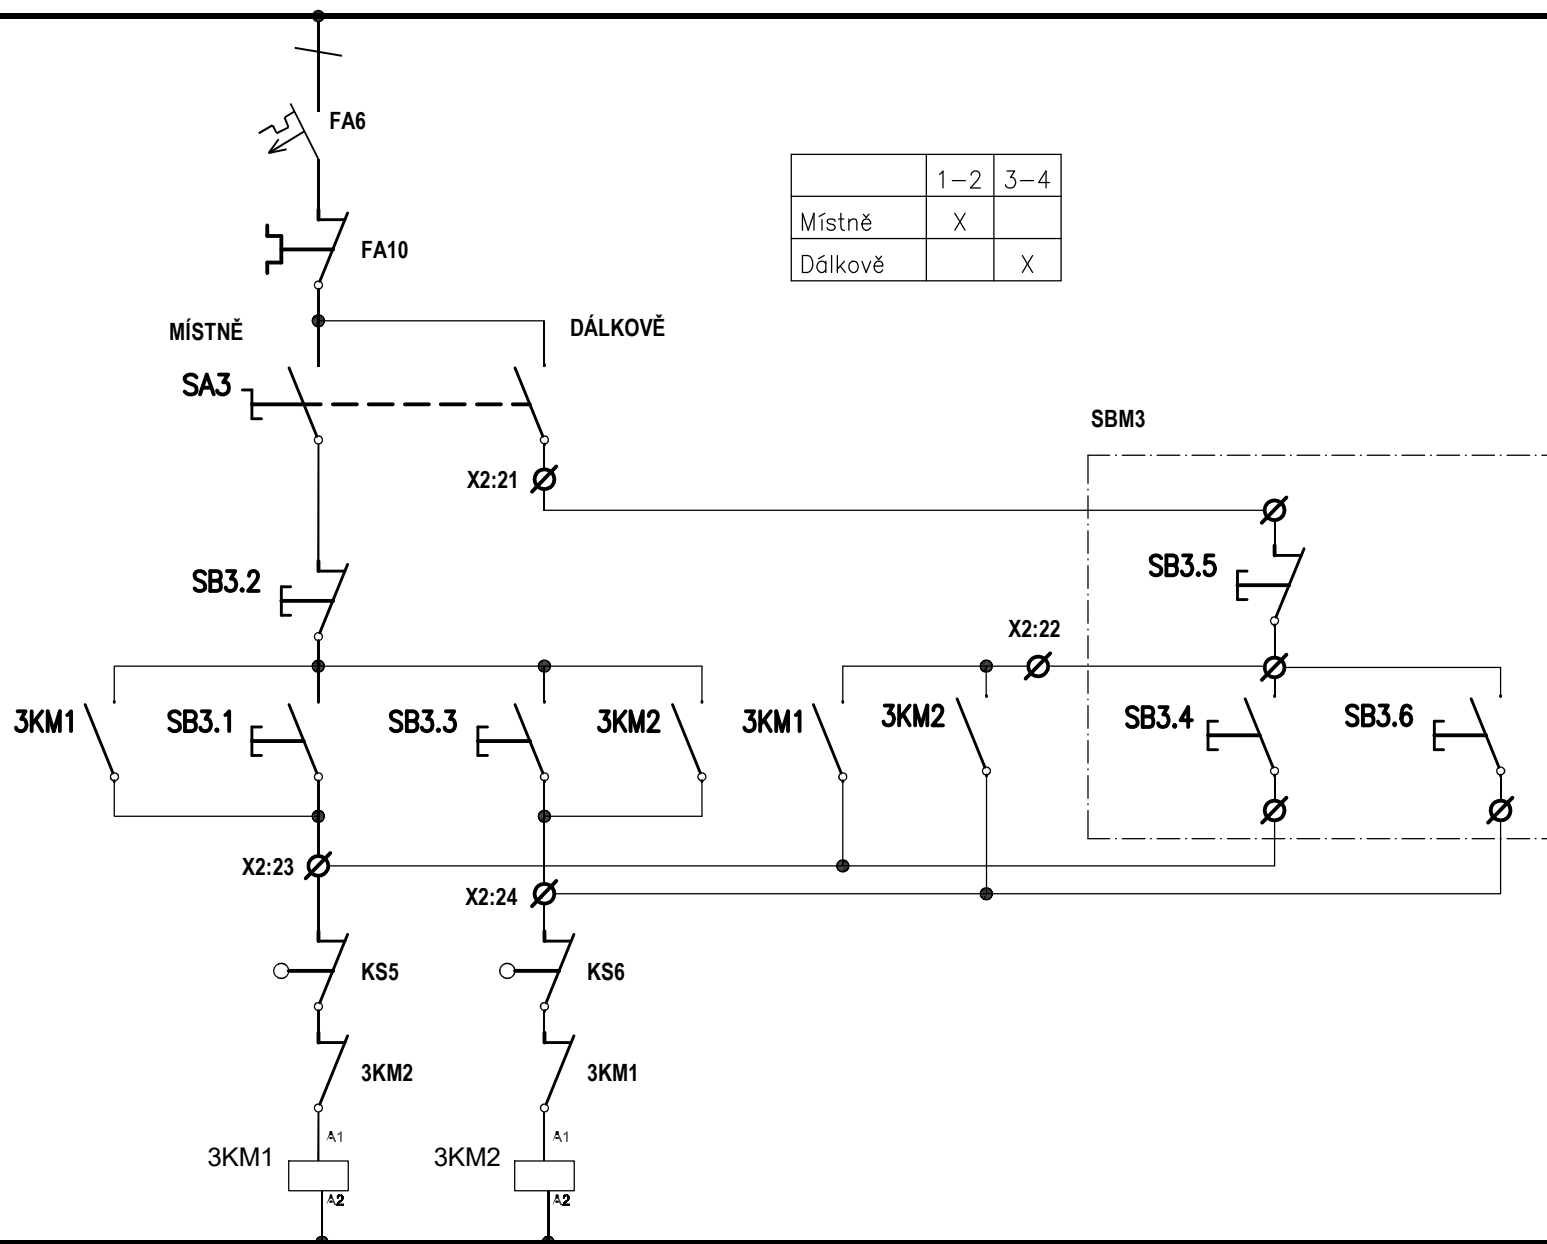

	1-2	3-4
Místně	X	
Dálkově		X

0

Název akce: Jez na Moravě, Litovel
- oprava elektrotechnické části ovládání jezu

Příloha: **ROZVÁDĚČ RM1**


Datum: 03/2023

Navrhl: ING. ZDENĚK ŠINDLER

Kreslil: *Šindler*

PŘEHLEDOVÉ SCHÉMAČíslo výkresu: **D1.4.g-06/9**

1NPE AC50Hz 230V

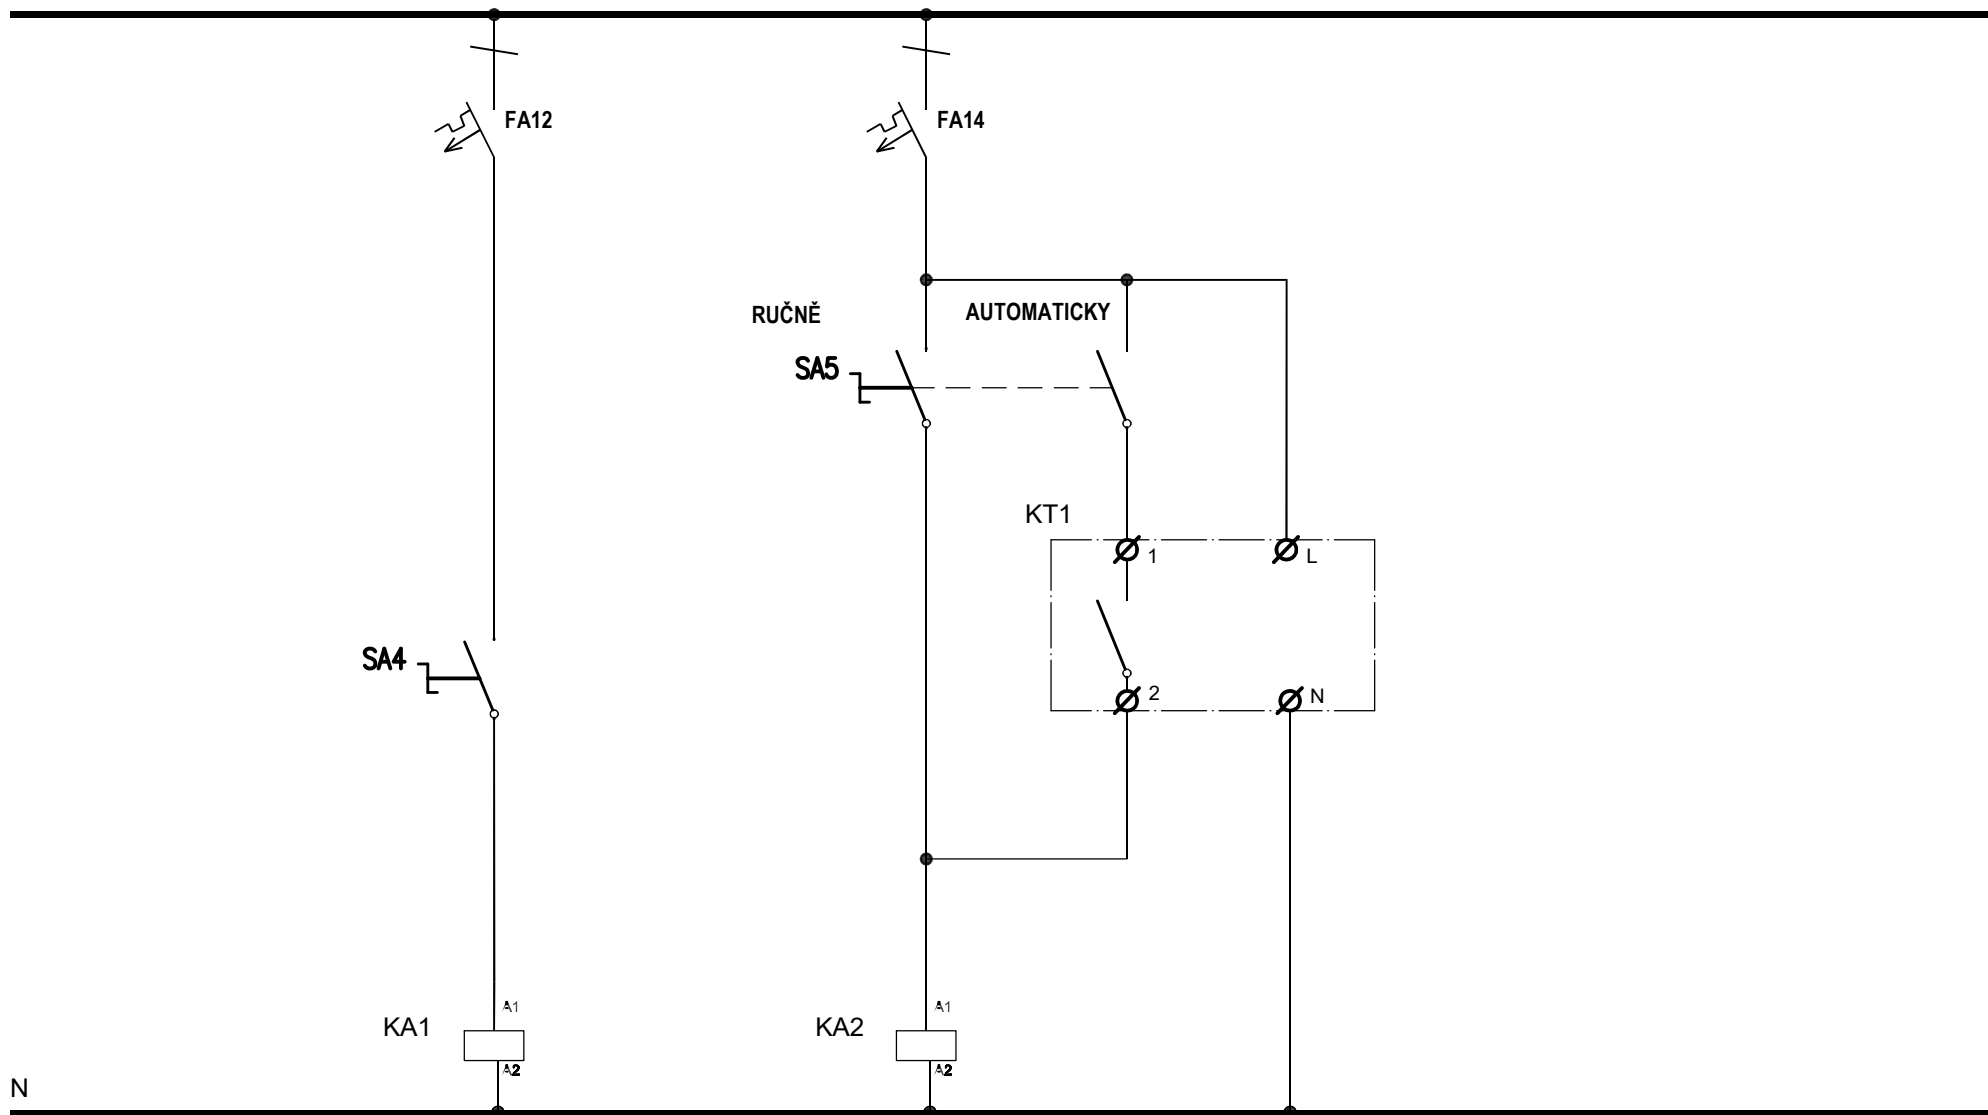

	Název akce:	Jez na Moravě, Litovel	Datum:	03/2023	PŘEHLEDOVÉ SCHÉMA	
		- oprava elektrotechnické části ovládání jezu	Navrhl:	ING. ZDENĚK ŠINDLER		
	Příloha:	ROZVÁDĚČ RM1	Kreslil:	<i>Šindler</i>	Číslo výkresu:	D1.4.g-06/10